


**LEYENDA**

**CLIMA**

- SOTAVENTO.
- BARLOVENTO.
- VIENTOS PREDOMINANTES.

- LIMITE DEL PLAN ESPECIAL
- EDIFICACIÓN
- ALTURA DE LA EDIFICACIÓN
- CUEVA
- CARRETERA ASFALTADA
- CAMINOS Y PISTAS
- ESCALERAS
- VALLAS
- MUROS

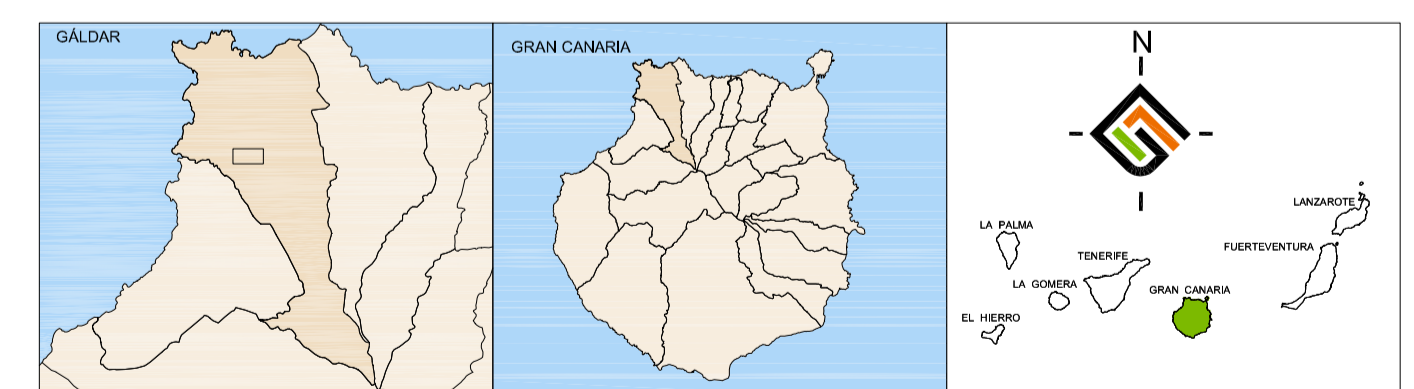

**PLAN ESPECIAL DE ORDENACIÓN DE CUEVAS DE LAS CRUCES.  
T.M. DE GÁLDAR**

PLANO DE INFORMACIÓN AMBIENTAL

**CLIMA**

REDACTOR:  
EQUIPO TÉCNICO DE  
GESPLAN S.A.U.



FECHA:  
**MAYO 2010**

ESCALA:  
**1 : 500**

Nº PLANO:  
**I. 12**