


LEYENDA

CALIDAD VISUAL

- BAJA.
- MODERADA.

- LIMITE DEL PLAN ESPECIAL
- EDIFICACIÓN
- ALTURA DE LA EDIFICACIÓN
- CUEVA
- CARRETERA ASFALTADA
- CAMINOS Y PISTAS
- ESCALERAS
- VALLAS
- MUROS

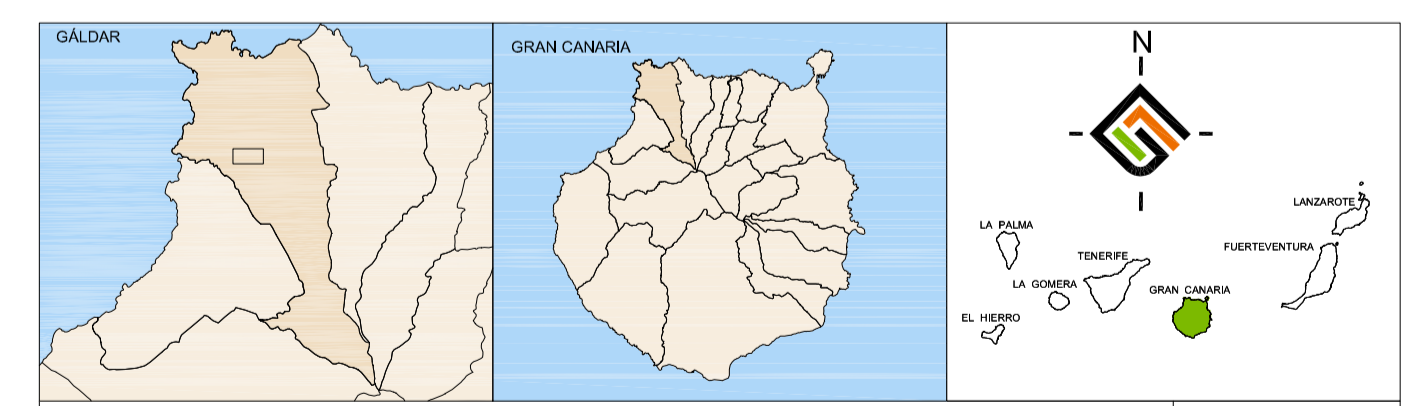

**PLAN ESPECIAL DE ORDENACIÓN DE CUEVAS DE LAS CRUCES.
T.M. DE GÁLDAR**

PLANO DE INFORMACIÓN AMBIENTAL

CALIDAD VISUAL

REDACTOR:
EQUIPO TÉCNICO DE
GESPLAN S.A.U.



FECHA:
MAYO 2010

ESCALA:
1 : 500

Nº PLANO:

I. 14

