

LEYENDA

EDIFICACIÓN.

- EDIFICACIÓN RESIDENCIAL
- ESTRUCTURA PRECARIA
- ELEMENTOS CON IMPACTO NEGATIVO


VEGETACION.

- ORNAMENTAL
- NATURAL

INFRAESTRUCTURAS.

- | | | | |
|----------------|-----------------------|--------------------|--------------------------------|
| VIARIA | RED VIARIA | SANEAMIENTO | RED SANEAMIENTO |
| ENERGIA | POSTE BAJA TENSION | RESIDUOS | RECOGIDA SELECTIVA DE RESIDUOS |
| | ALUMBRADO PÚBLICO | TELECOMUNICACIONES | ANTENA TV. |
| | LINEA MT y BT | | ARQUETA TELEFONIA |
| ABASTECIMIENTO | DEPOSITO DE AGUA | | POSTE TELEFONO |
| | ALJIBE | | |
| | CONJUNTO ETNOGRÁFICO | | |
| | CONJUNTO ARQUEOLÓGICO | | |
| | CR-000 | | NUMERO DE IDENTIFICACIÓN |

- LIMITE DEL PLAN ESPECIAL
- EDIFICACIÓN
- ALTURA DE LA EDIFICACIÓN
- CUEVA
- CARRETERA ASFALTADA
- CAMINOS Y PISTAS
- ESCALERAS
- VALLAS
- MUROS
- DESMONTE
- TERRAPLEN
- ACUMULACION DE RESIDUOS-CORRALES
- NUMERO IDENTIFICACIÓN DE VIVIENDA

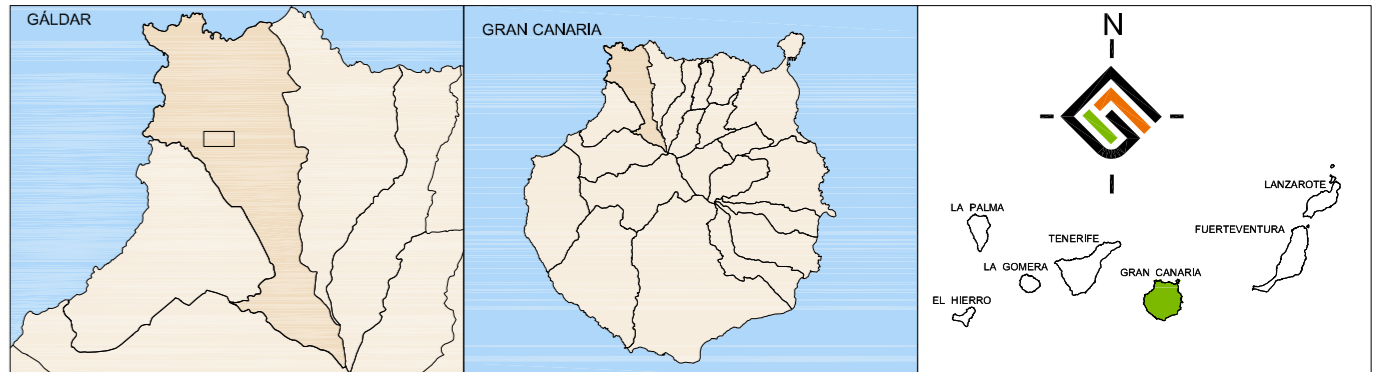

PLAN ESPECIAL DE ORDENACIÓN DE CUEVAS DE LAS CRUCES.
T.M. DE GÁLDAR

PLANO DE INFORMACIÓN URBANÍSTICA
INFORMACIÓN SÍNTESIS

FECHA: MAYO 2010
ESCALA: 1 : 500
Nº PLANO: **I. 16**