


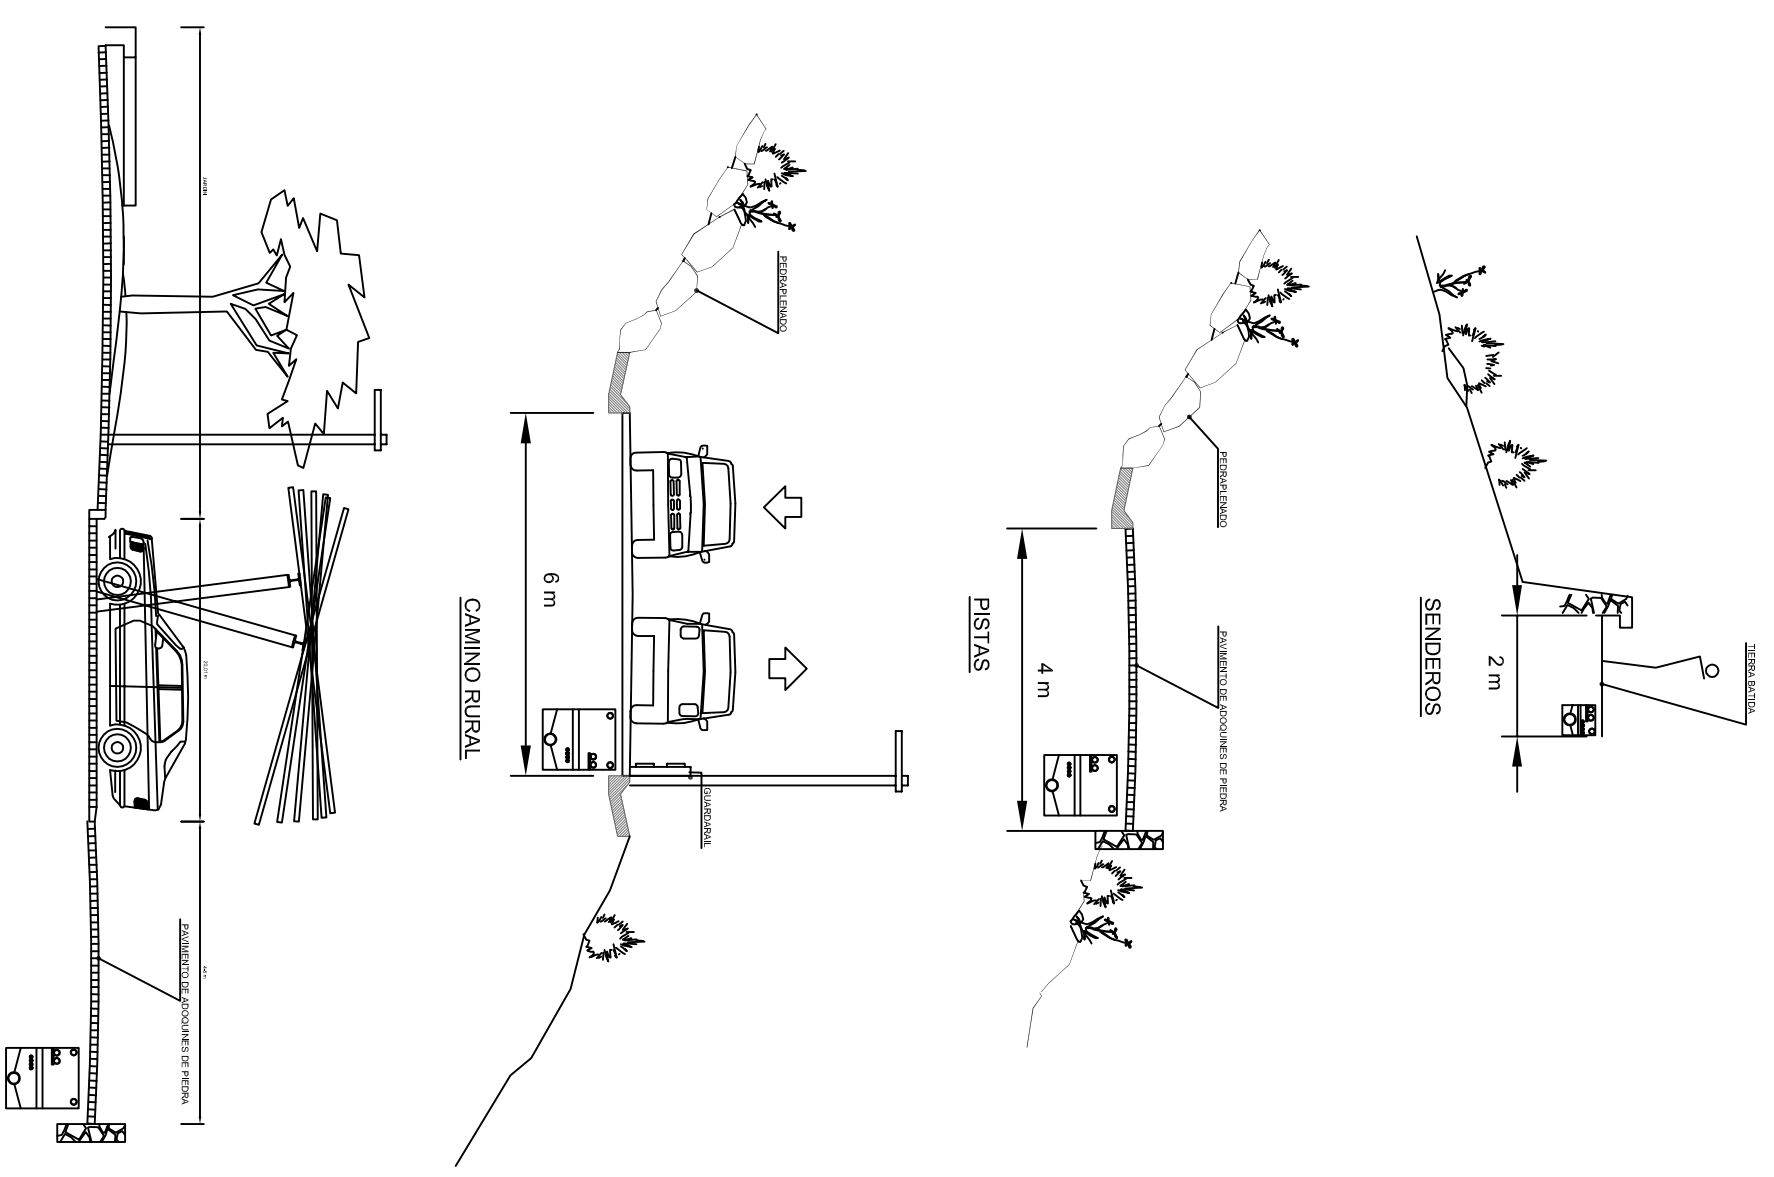

SECCIONES VIALES



DILIGENCIA.- Para hacer constar que el presente documento es copia fiel de su original, que se encuentra archivado en esta Secretaría General a mi cargo
En Gáldar, a 23 de Octubre de 2.012
LA SECRETARIA

DILIGENCIA.- Para hacer constar que el presente documento fue aprobado definitivamente por el Ayuntamiento Pleno en sesión celebrada el día 27 de diciembre de 2012.
En Gáldar, a 17 de Enero de 2013
LA SECRETARIA

- LEYENDA**
- Límite del Suelo Rural de Asentamiento Rural
 - Conjunto Etnográfico y/o Arqueológico
 - Sistema de Espacios Bienes
 - Plaza
 - Zona verde
 - Área libre de edificación
 - Espacio libre de vedar cultural
 - Sistema de Delineaciones y Equipamientos
 - Sociales
 - Culturales
 - Sistema de Infraestructura Mixta
 - Cambio rural
 - Pistas
 - Senderos
 - Aparcamiento en vía pública
 - Ancho de vía
 - Acceso y Salida del asentamiento
- Redes hidráulicas
 - Arquedas de la red hidráulica (Suministro)
 - Depósito de abasto
 - Red de distribución (Abasto, Suministro eléctrico, Telefonía, Alcantarado Público)
 - Arquedas de la red hidráulica
 - Luminarias
 - Antena comunitaria
 - PUNTOS DE RECORDATORIO RESERVA



GALDAR GRAN CANARIA

PLAN ESPECIAL CUENAS DE LAS CRUCES_T.M. DE GALDAR
DOCUMENTO APROBACION DEFINITIVA

FECHA: SEPTIEMBRE 2012
ESCALA: 1:300
Nº PLANO: 0.3

RED VIARIA E INFRAESTRUCTURAS.

REDACTOR: OFICINA TÉCNICA AYUNTAMIENTO DE GALDAR