

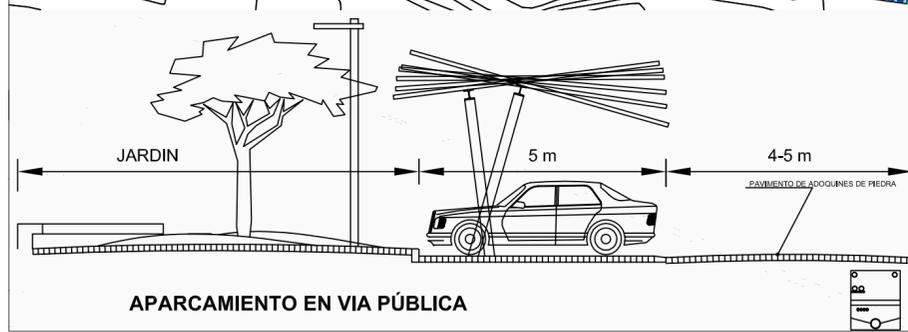


DILIGENCIA.- Para hacer constar que el presente documento es copia fiel de su original, que se encuentra archivado en esta Secretaría General a mi cargo
 En Gáldar, a 23 de Octubre de 2.012
 LA SECRETARIA


DILIGENCIA.- Para hacer constar que el presente documento fue aprobado definitivamente por el Ayuntamiento Pleno en sesión celebrada el día 27 de diciembre de 2012.
 En Gáldar, a 17 de Enero de 2013
 LA SECRETARIA

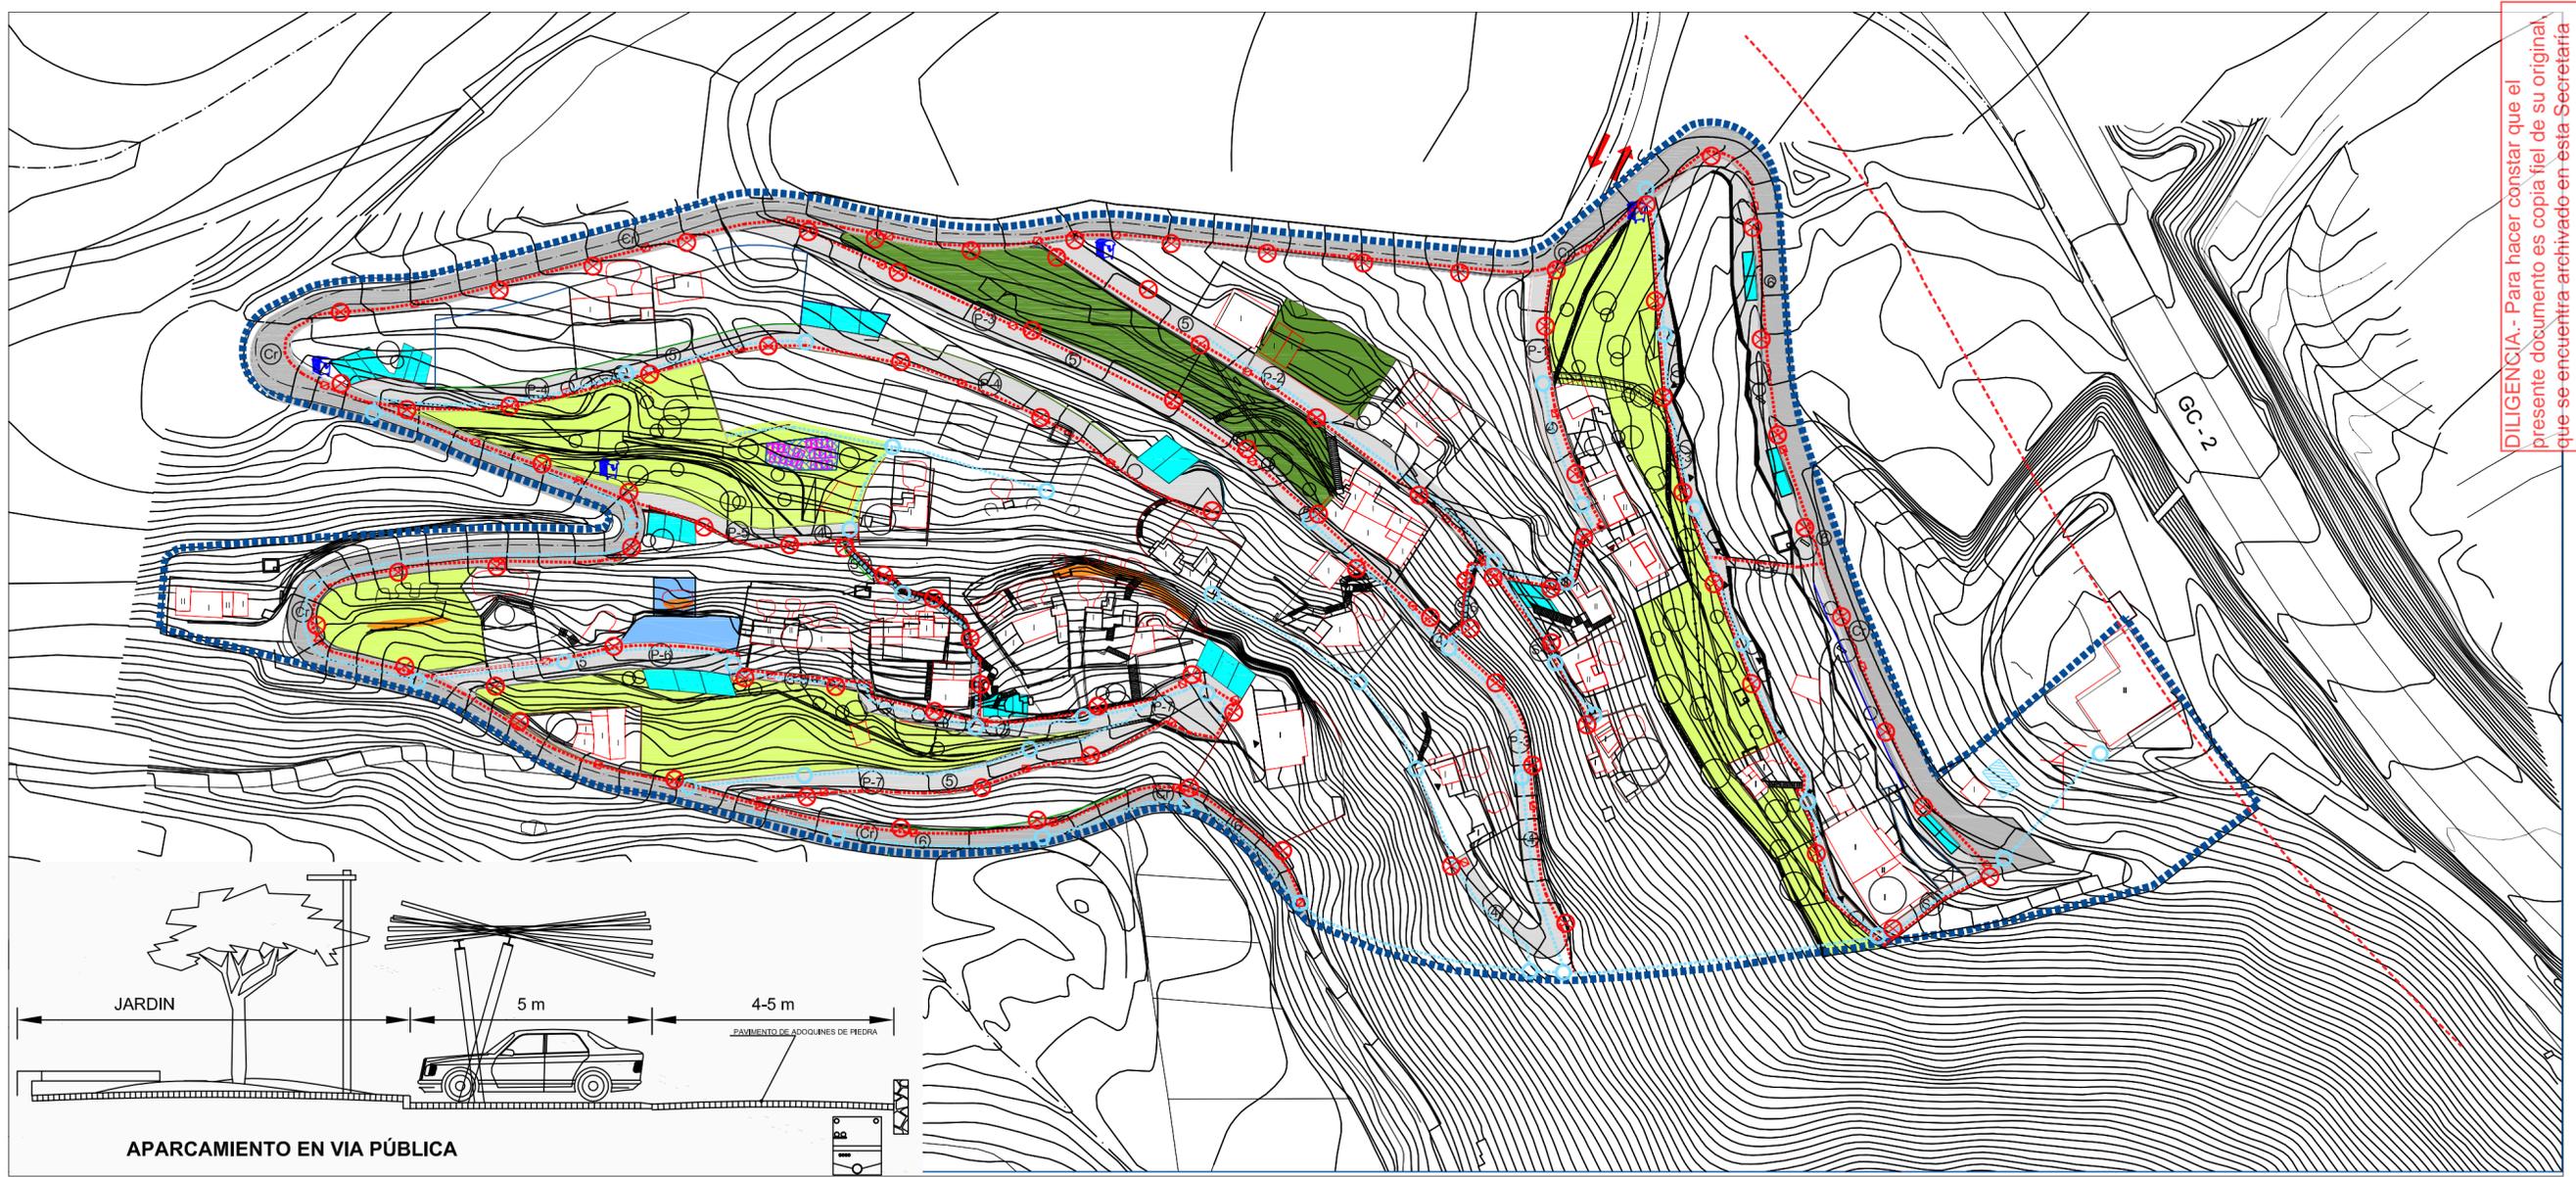


- LEYENDA**
- Delimitaciones**
- Límite del Suelo Rústico de Asentamiento Rural
- Sistema de Espacios libres**
- PI Plaza
 - Zv Zona verde
 - Ale Área libre de edificación
- Sistema de Dotaciones**
- Social
- Sistema de infraestructura viaria**
- Caminos rurales (Cr)
 - Pistas (P-r)
 - Senderos (S-r)
 - Aparcamiento en vía pública
 - ⊙ Ancho de vía
 - ↕ Acceso y Salida del asentamiento
- Infraestructuras**
- Red de Saneamiento (separativa)
 - Pozo de Registro de Saneamiento
 - Deposito de abasto
 - Estación Depuradora en Horizontal
 - Pozo de instalaciones (Abasto, Suministro eléctrico, Telefonía, Alumbrado Público)
 - Arquetas de la red hidráulica
 - Huerta solar
 - Luminarias
 - Antena comunitaria
 - PUNTOS DE RECOGIDA DE RESIDUOS

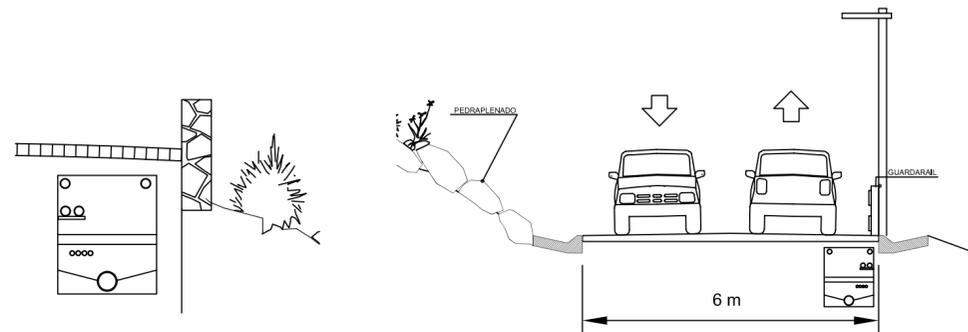

CAMINOS RURALES

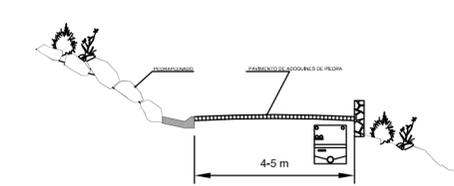

PISTAS

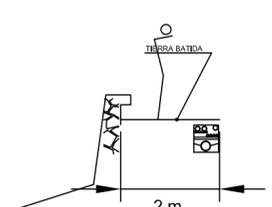

SENDEROS



PLAN ESPECIAL DE ORDENACIÓN DE CUEVAS DE LAS TOSCAS_T.M. DE GÁLDAR		FECHA: SEPTIEMBRE -2012
PLANO DE ORDENACIÓN: SISTEMA DE ESPACIOS LIBRES Y SERVICIOS		ESCALA: 1 : 1.000
REDACTOR: OFICINA TÉCNICA AYUNTAMIENTO DE GÁLDAR		Nº PLANO: 0.3