




MUNICIPIO DE GÁLDAR  
GRAN CANARIA

CASCO URBANO DE GÁLDAR



LOCALIZACIÓN DEL ÁMBITO AFECTADO POR EL ESTUDIO DE DETALLE. CALLE TOLEDO

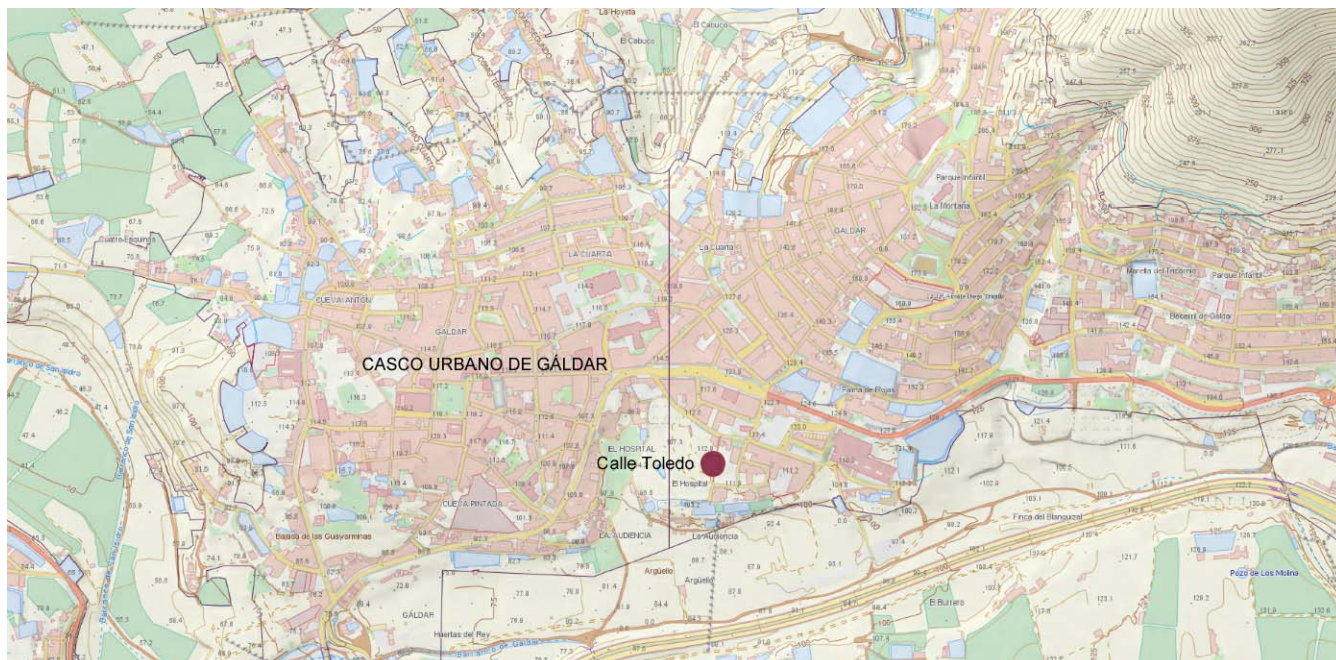

<b>ESTUDIO DE DETALLE EN LA CALLE TOLEDO</b>		<b>Reajuste de alineación</b>	FECHA Noviembre 2020
 <p>Marta Gracia Sosa Erdozain</p> <p>Firmado digitalmente por Marta Gracia Sosa Erdozain Fecha: 2020.11.12 17:18:52 Z</p>	SITUACIÓN	C/ Toledo. Gáldar. Gran Canaria	
	PROMOTOR	Ayuntamiento de Gáldar	ARQUITECTO Marta Sosa Erdozain Col. 02576
	PLANO	LOCALIZACIÓN	Nº PLANO <b>P 01</b> ESCALA 1/ 500