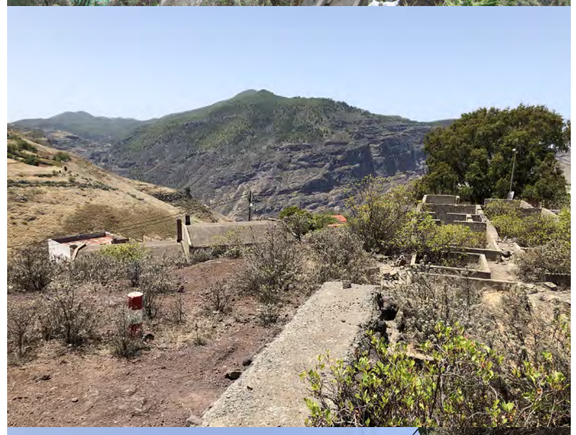

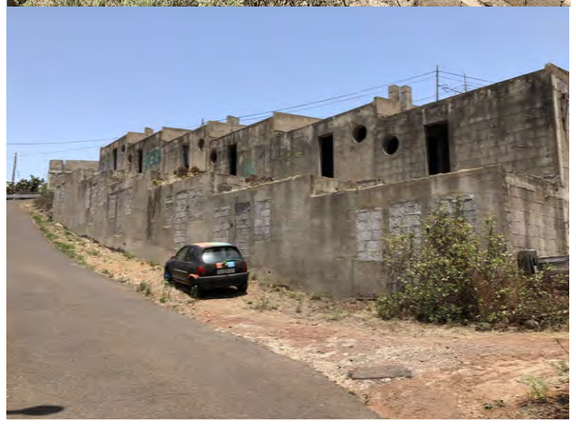

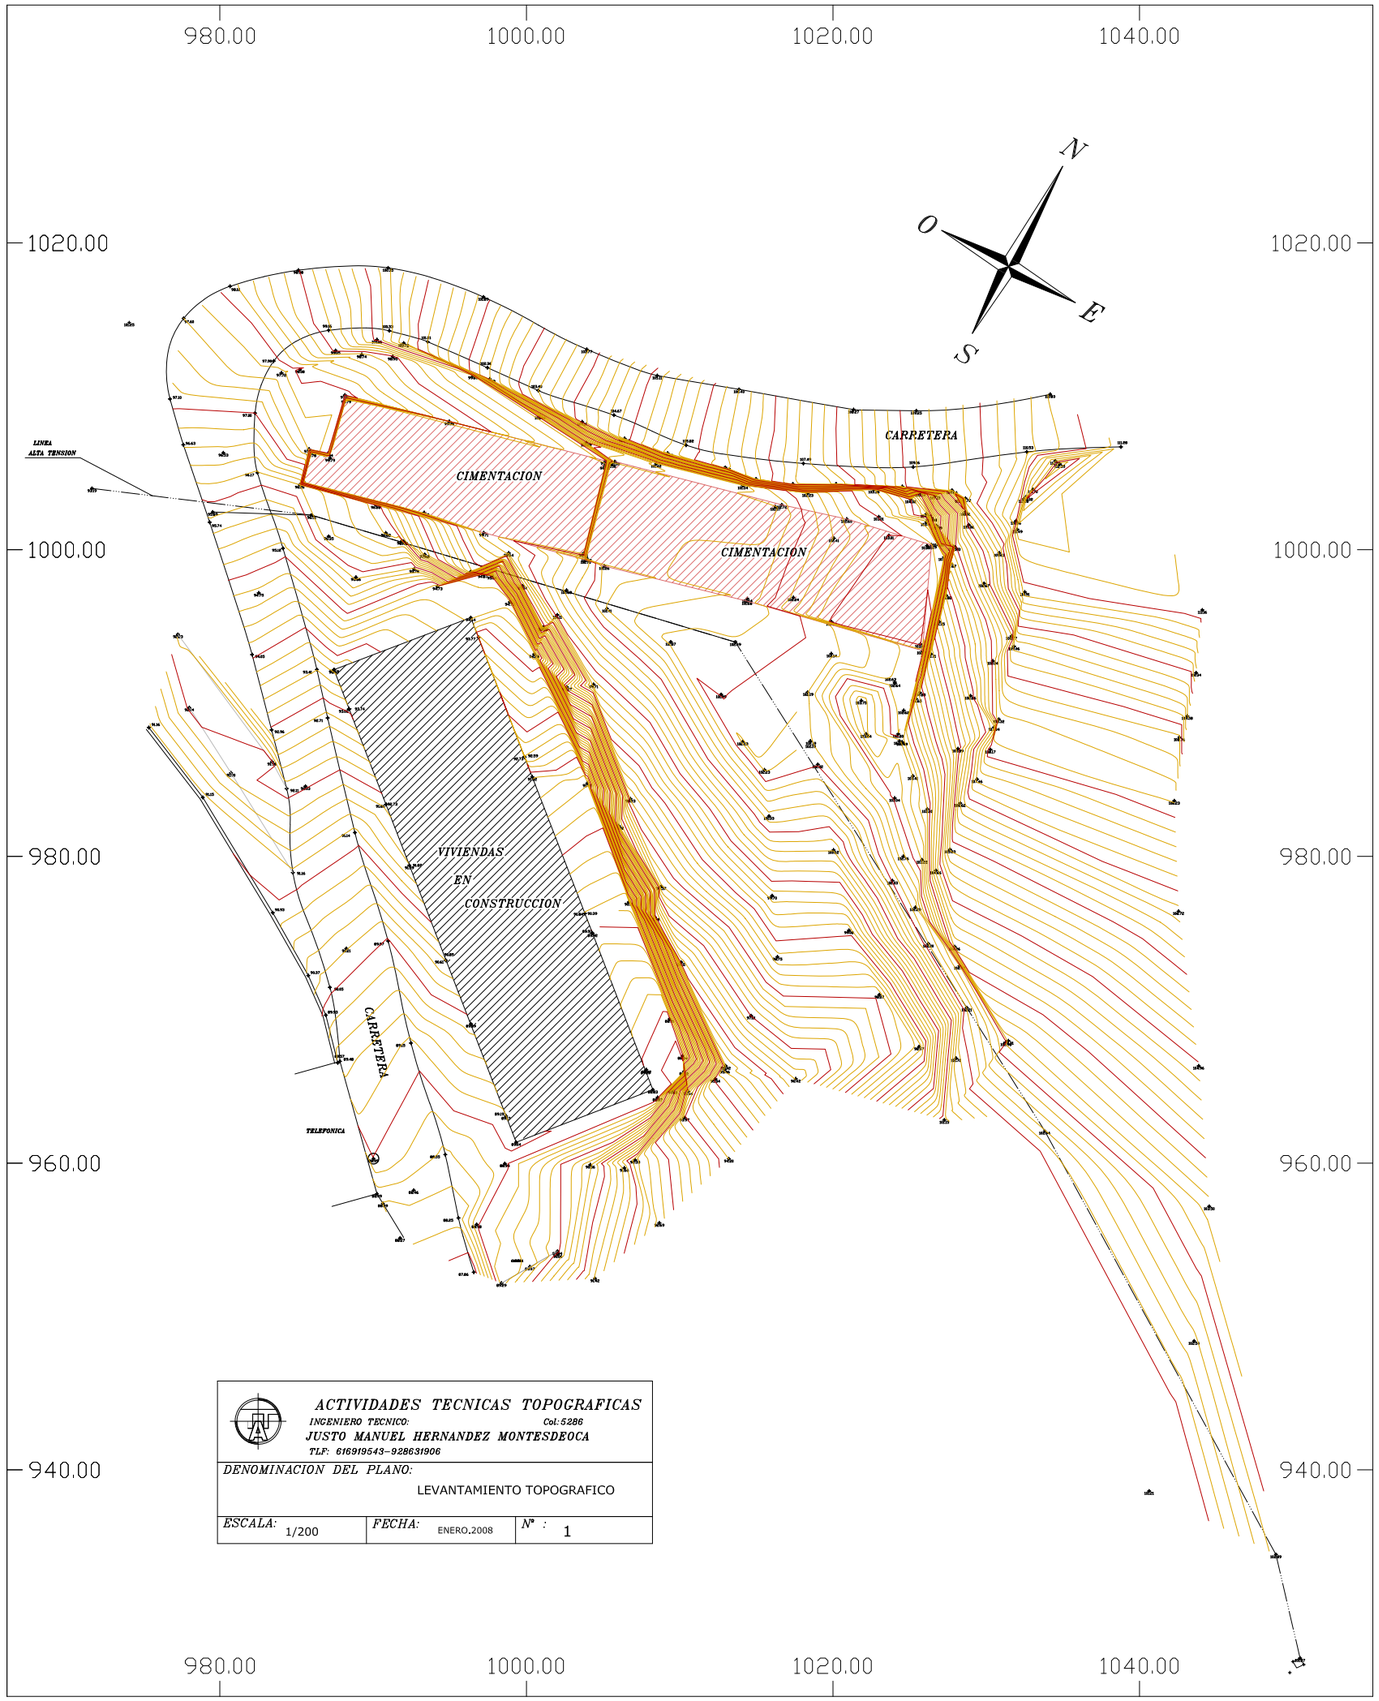

ESTUDIO DE DETALLE

MANZANA CALLE MAMÁ FELIPA S/N CAIDEROS DE SAN JOSÉ

PROMOTOR:
EXMO. AYUNTAMIENTO DE GÁLDAR

GÁLDAR AYUNTAMIENTO

Dirección
c/Capitán Quesada, nº29, CP35460
Gáldar, Las Palmas

Referencia Catastral:
6458201DS3065N0000WW

SITUACIÓN
Calle Mamá Felipa s/n, Caideros de San José, T.M. de Gáldar, Gran Canaria

PLANO
INFORMACIÓN

LEVANTAMIENTO TOPOGRÁFICO
FOTOGRAFÍAS ESTADO ACTUAL

plano nº:
102

escala:
A1 1/200
A3 1/400

enero de 2022

NOVO+MARRERO
arquitectura e interior
Arquitecto colegiado 2868 COAGC
José Luis Novo Gómez

Colaboradora
Arquitecta
Noelia Marrero Alemán

Contacto
C Constantino nº3, 1º, of. 2
Las Palmas de Gran Canaria
CP 35002, Las Palmas
Teléfono 928 635 377
estudio@novomarrero.com

www.novomarrero.com

NM