




PERFIL 1-1

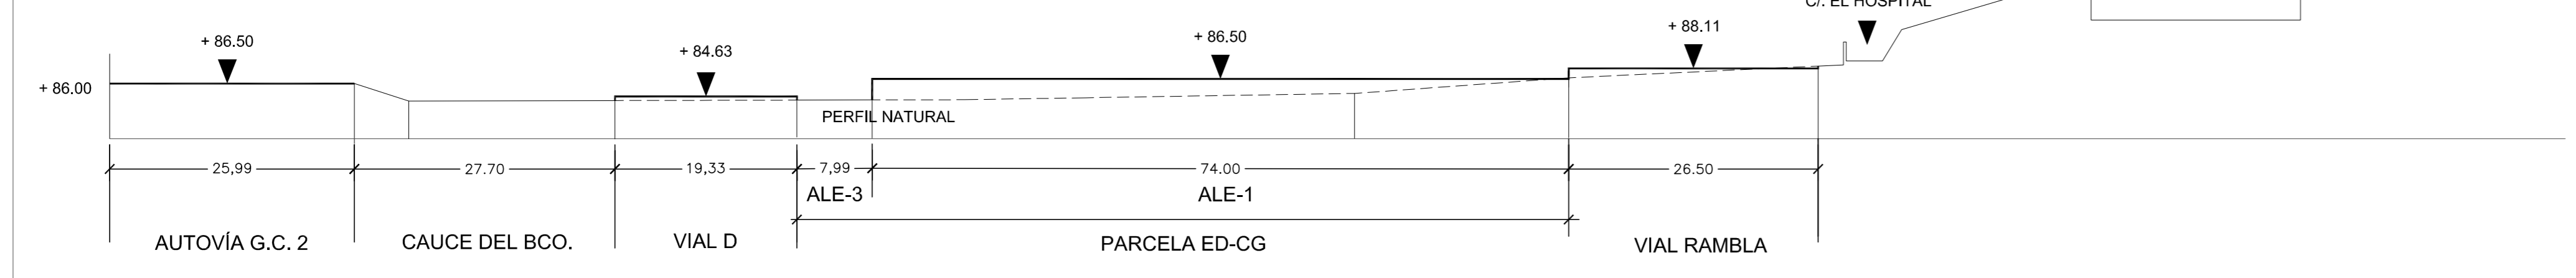


PERFIL 2-2

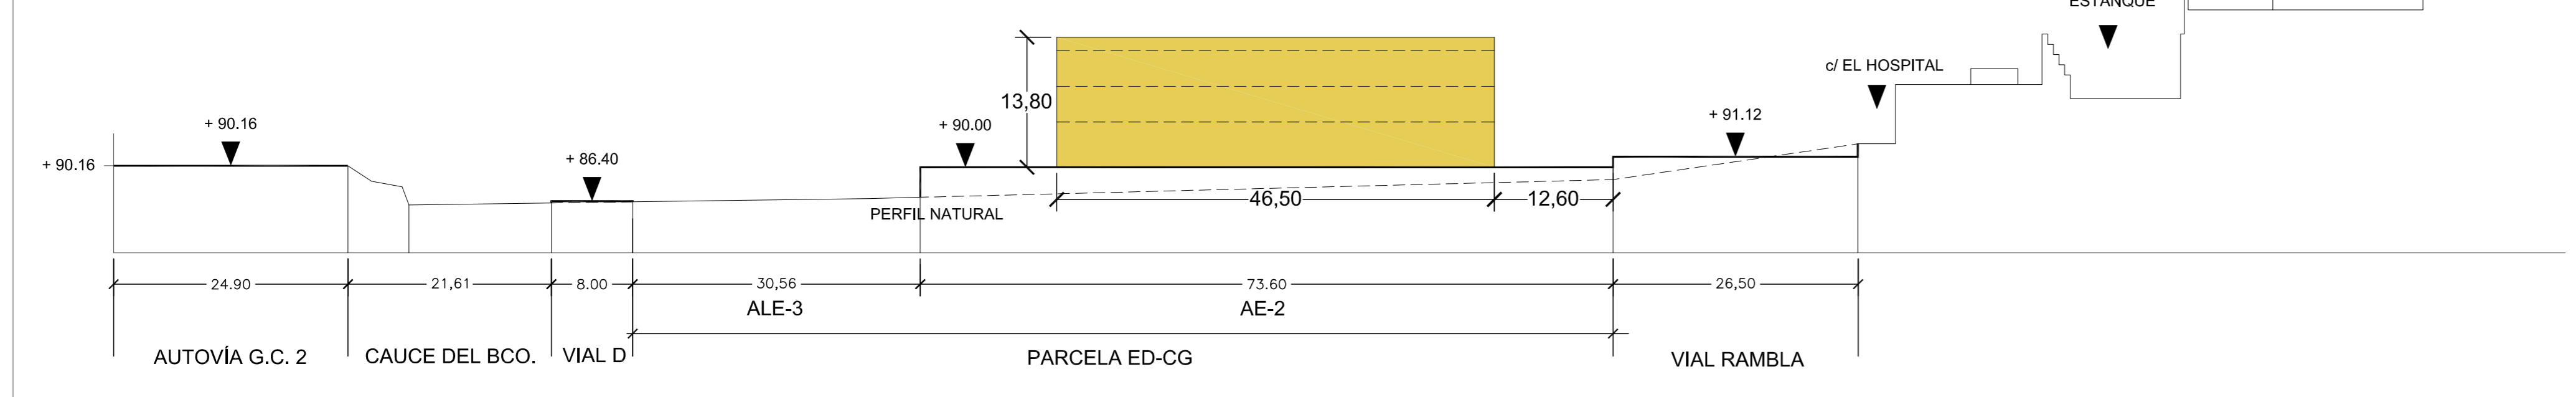


PERFIL 3-3

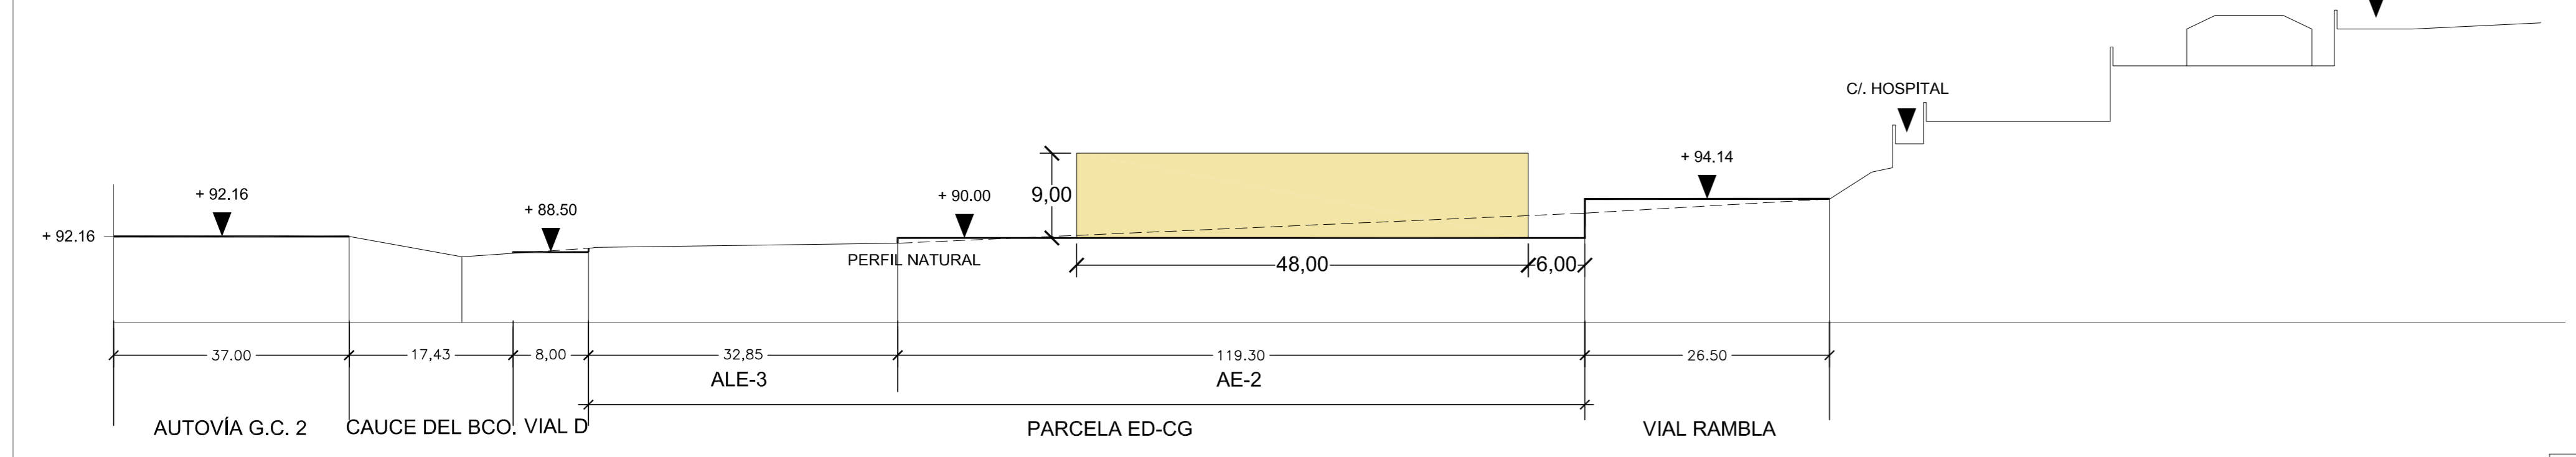

PERFIL 4-4

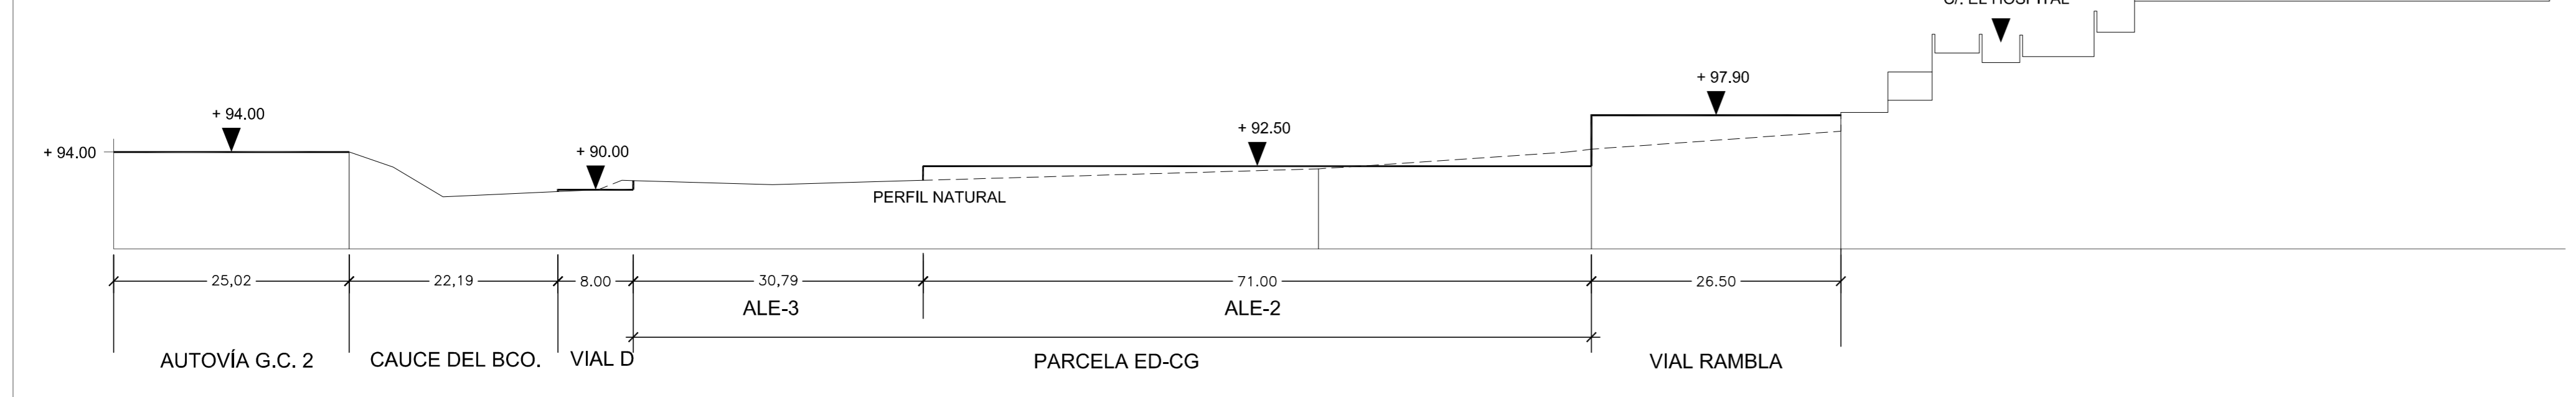

PERFIL 5-5

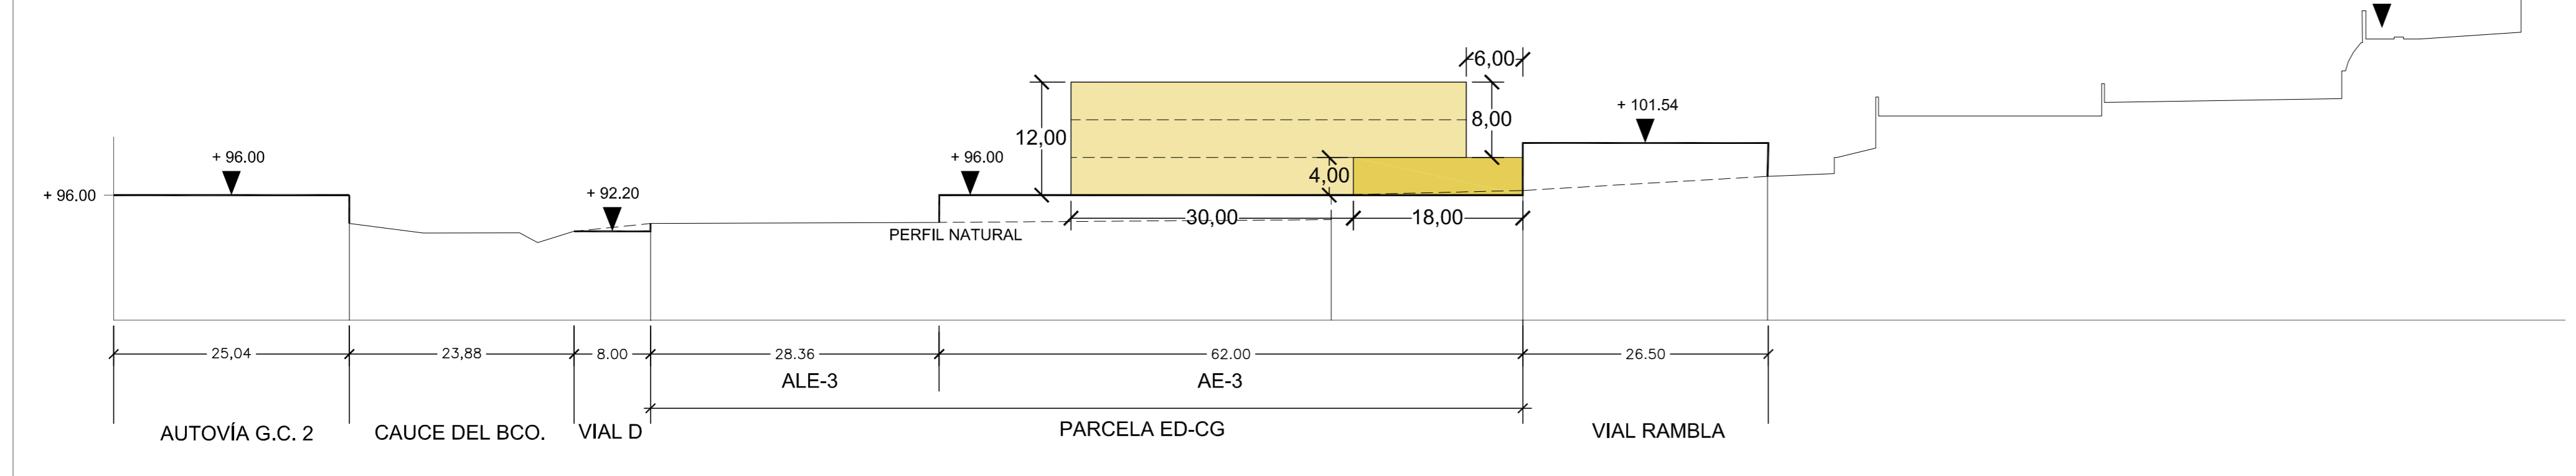

PERFIL 6-6



DILIGENCIA - PARA HACER CONSTAR QUE EL PRESENTE DOCUMENTO FUE APROBADO DEFINITIVAMENTE POR EL AYUNTAMIENTO PLENO EN SESIÓN CELEBRADA EL DIA 28 DE NOVIEMBRE DE 2013
 GÁLDAR A 10 DE DICIEMBRE DE 2013
 LA SECRETARÍA

PROYECTO:		ESTUDIO DE DETALLE - PARCELA ED-CG DEL SUSO-R1 CASCO DE GÁLDAR	
PROVEEDOR:		EXCELENTÍSIMO AYUNTAMIENTO DE GÁLDAR	
SITUACIÓN:		SUSO-R1 CASCO DE GÁLDAR	
TÉRMINO MUNICIPAL:		GÁLDAR	
PLANO:		ORDENACIÓN ESTUDIO DETALLE PERFILES	
ORGANISMO:	FECHA:	ESCALA:	
OFICINA TÉCNICA	JULIO 2013	1/2000	
EXCMO. AYTO. DE GÁLDAR			
PROYECTISTA:			
Salvador Vicario Ortega			
COLABORADOR:			
Carmelo Jiménez Hernández			

7