

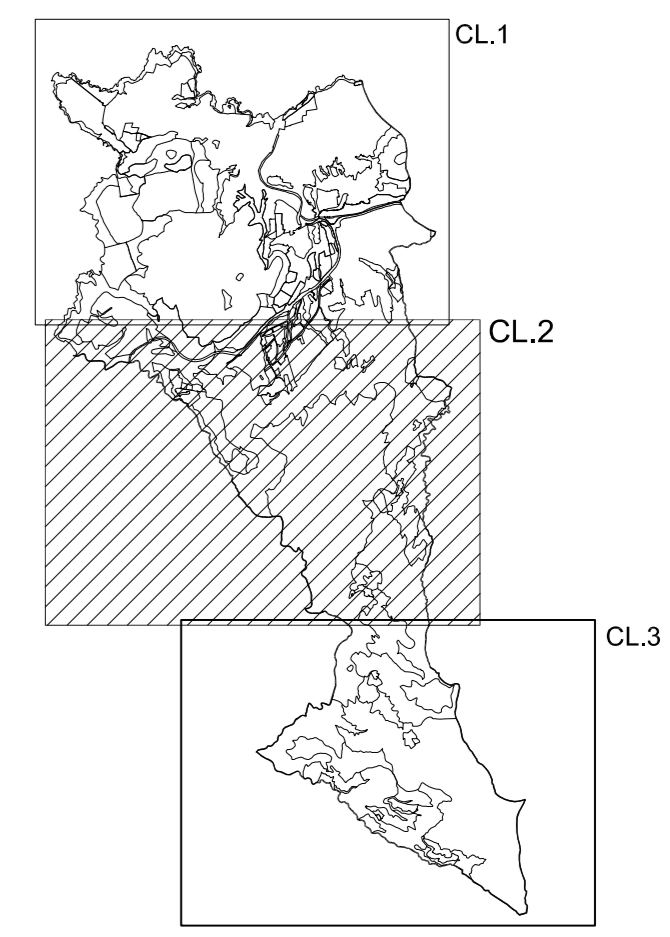


- CLASES Y CATEGORÍAS DE SUELO:**
- SUELO URBANO**
- SUCU SUELO URBANO CONSOLIDADO POR LA URBANIZACIÓN
 - SUNCU SUELO URBANO NO CONSOLIDADO POR LA URBANIZACIÓN
 - SUELO URBANO DE INTERÉS CULTURAL
 - SUELO DE REHABILITACIÓN URBANA
 - SUELO URBANO DE INTERÉS CULTURAL Y REHABILITACIÓN URBANA
- SUELO URBANIZABLE**
- SUSO SUELO URBANIZABLE SECTORIZADO ORDENADO
 - SUSO-R RESIDENCIAL
 - SUSO-I INDUSTRIAL
 - SUSO-TE TERCIARIO
 - SUSO-TU TURÍSTICO
 - SUSNO SUELO URBANIZABLE SECTORIZADO NO ORDENADO
 - SUSNO-R RESIDENCIAL
 - SUSNO-I INDUSTRIAL
 - SUNS-0 SUELO URBANIZABLE NO SECTORIZADO DIFERIDO
- SUELO RÚSTICO**
- SUELO RÚSTICO DE PROTECCIÓN AMBIENTAL:**
- SRPN-ESP SUELO RÚSTICO DE PROTECCIÓN NATURAL (ESPACIOS NATURALES PROTEGIDOS)
 - SRPN SUELO RÚSTICO DE PROTECCIÓN NATURAL
 - SRPP SUELO RÚSTICO DE PROTECCIÓN PAISAJÍSTICA
 - SRPC SUELO RÚSTICO DE PROTECCIÓN CULTURAL
- SUELO RÚSTICO DE PROTECCIÓN ECONÓMICA:**
- SRPAI SUELO RÚSTICO DE PROTECCIÓN AGRARIA INTENSIVA
 - SRPAH SUELO RÚSTICO DE PROTECCIÓN AGRARIA HORTÍCOLA
 - SRPM SUELO RÚSTICO DE PROTECCIÓN MINERA
 - SRPI SUELO RÚSTICO DE PROTECCIÓN DE INFRAESTRUCTURAS
 - SUELO RÚSTICO DE PROTECCIÓN DE INFRAESTRUCTURAS VARIAS
- SUELO RÚSTICO DE ASENTAMIENTOS DE POBLACIÓN RURAL:**
- SRAR SUELO RÚSTICO DE ASENTAMIENTO RURAL
 - SRAA SUELO RÚSTICO DE ASENTAMIENTO AGRÍCOLA
- SUELO RÚSTICO DE PROTECCIÓN TERRITORIAL:**
- SRPT SUELO RÚSTICO DE PROTECCIÓN TERRITORIAL
- TÉRMINO MUNICIPAL
 --- LÍNEA DE DESLINDE DEL DOMINIO PÚBLICO MARÍTIMO TERRESTRE (DPMT)
 --- LÍNEA DE LA ZONA DE SERVIDUMBRE DE PROTECCIÓN DE DPMT
 --- ESPACIO NATURAL PROTEGIDO
 --- SISTEMA GENERAL VIARIO

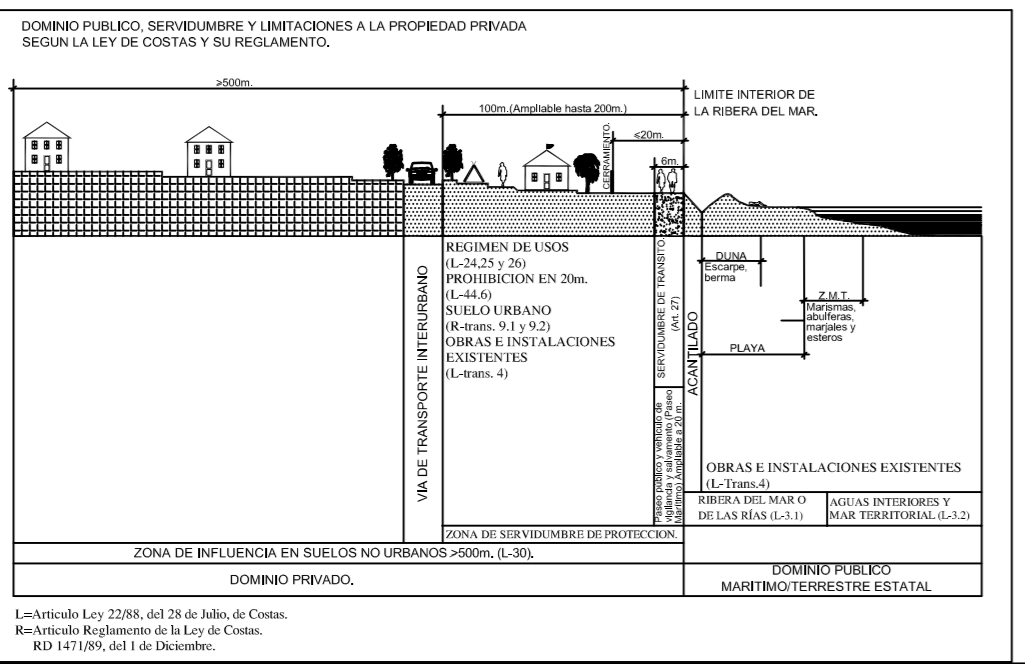

FRANJAS DE PROTECCIÓN Y LÍNEA LÍMITE DE EDIFICACIÓN EN LA RED REGIONAL DE CARRETERAS

CLASE DE CARRETERA	ANCHO DE FRANJA (m.)			Línea Límite de Edificación (m.)
	Domínio	Servidumbre	Afección	
Autopista	8	17	5	35
Autoría	8	15	7	30
Carretera Convencional de Interés regional	8	10	7	25
Ruete de la Baa	3	5	3	12

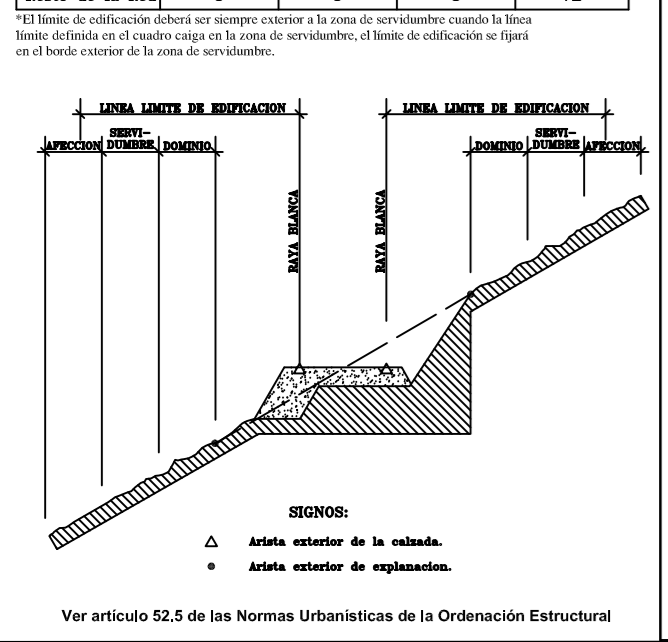

CONSEJERIA DE POLÍTICA TERRITORIAL Y MEDIO AMBIENTE
GOBIERNO DE CANARIAS

GesPlan GESTIÓN Y PLANEAMIENTO TERRITORIAL Y MEDIOAMBIENTAL S.A.

EXCMO. AYUNTAMIENTO DE GÁLDAR
GRAN CANARIA

MODIFICACIÓN PLAN GENERAL DE ORDENACIÓN DE GÁLDAR

REDACTOR: OFICINA TÉCNICA AYUNTAMIENTO DE GÁLDAR

ORDENACIÓN ESTRUCTURAL:
CLASIFICACIÓN Y CATEGORIZACIÓN DEL SUELO (MEDIANÍAS)

FECHA: MAYO 2014
ESCALA: 1/10.000

N. PLANO
CL.2