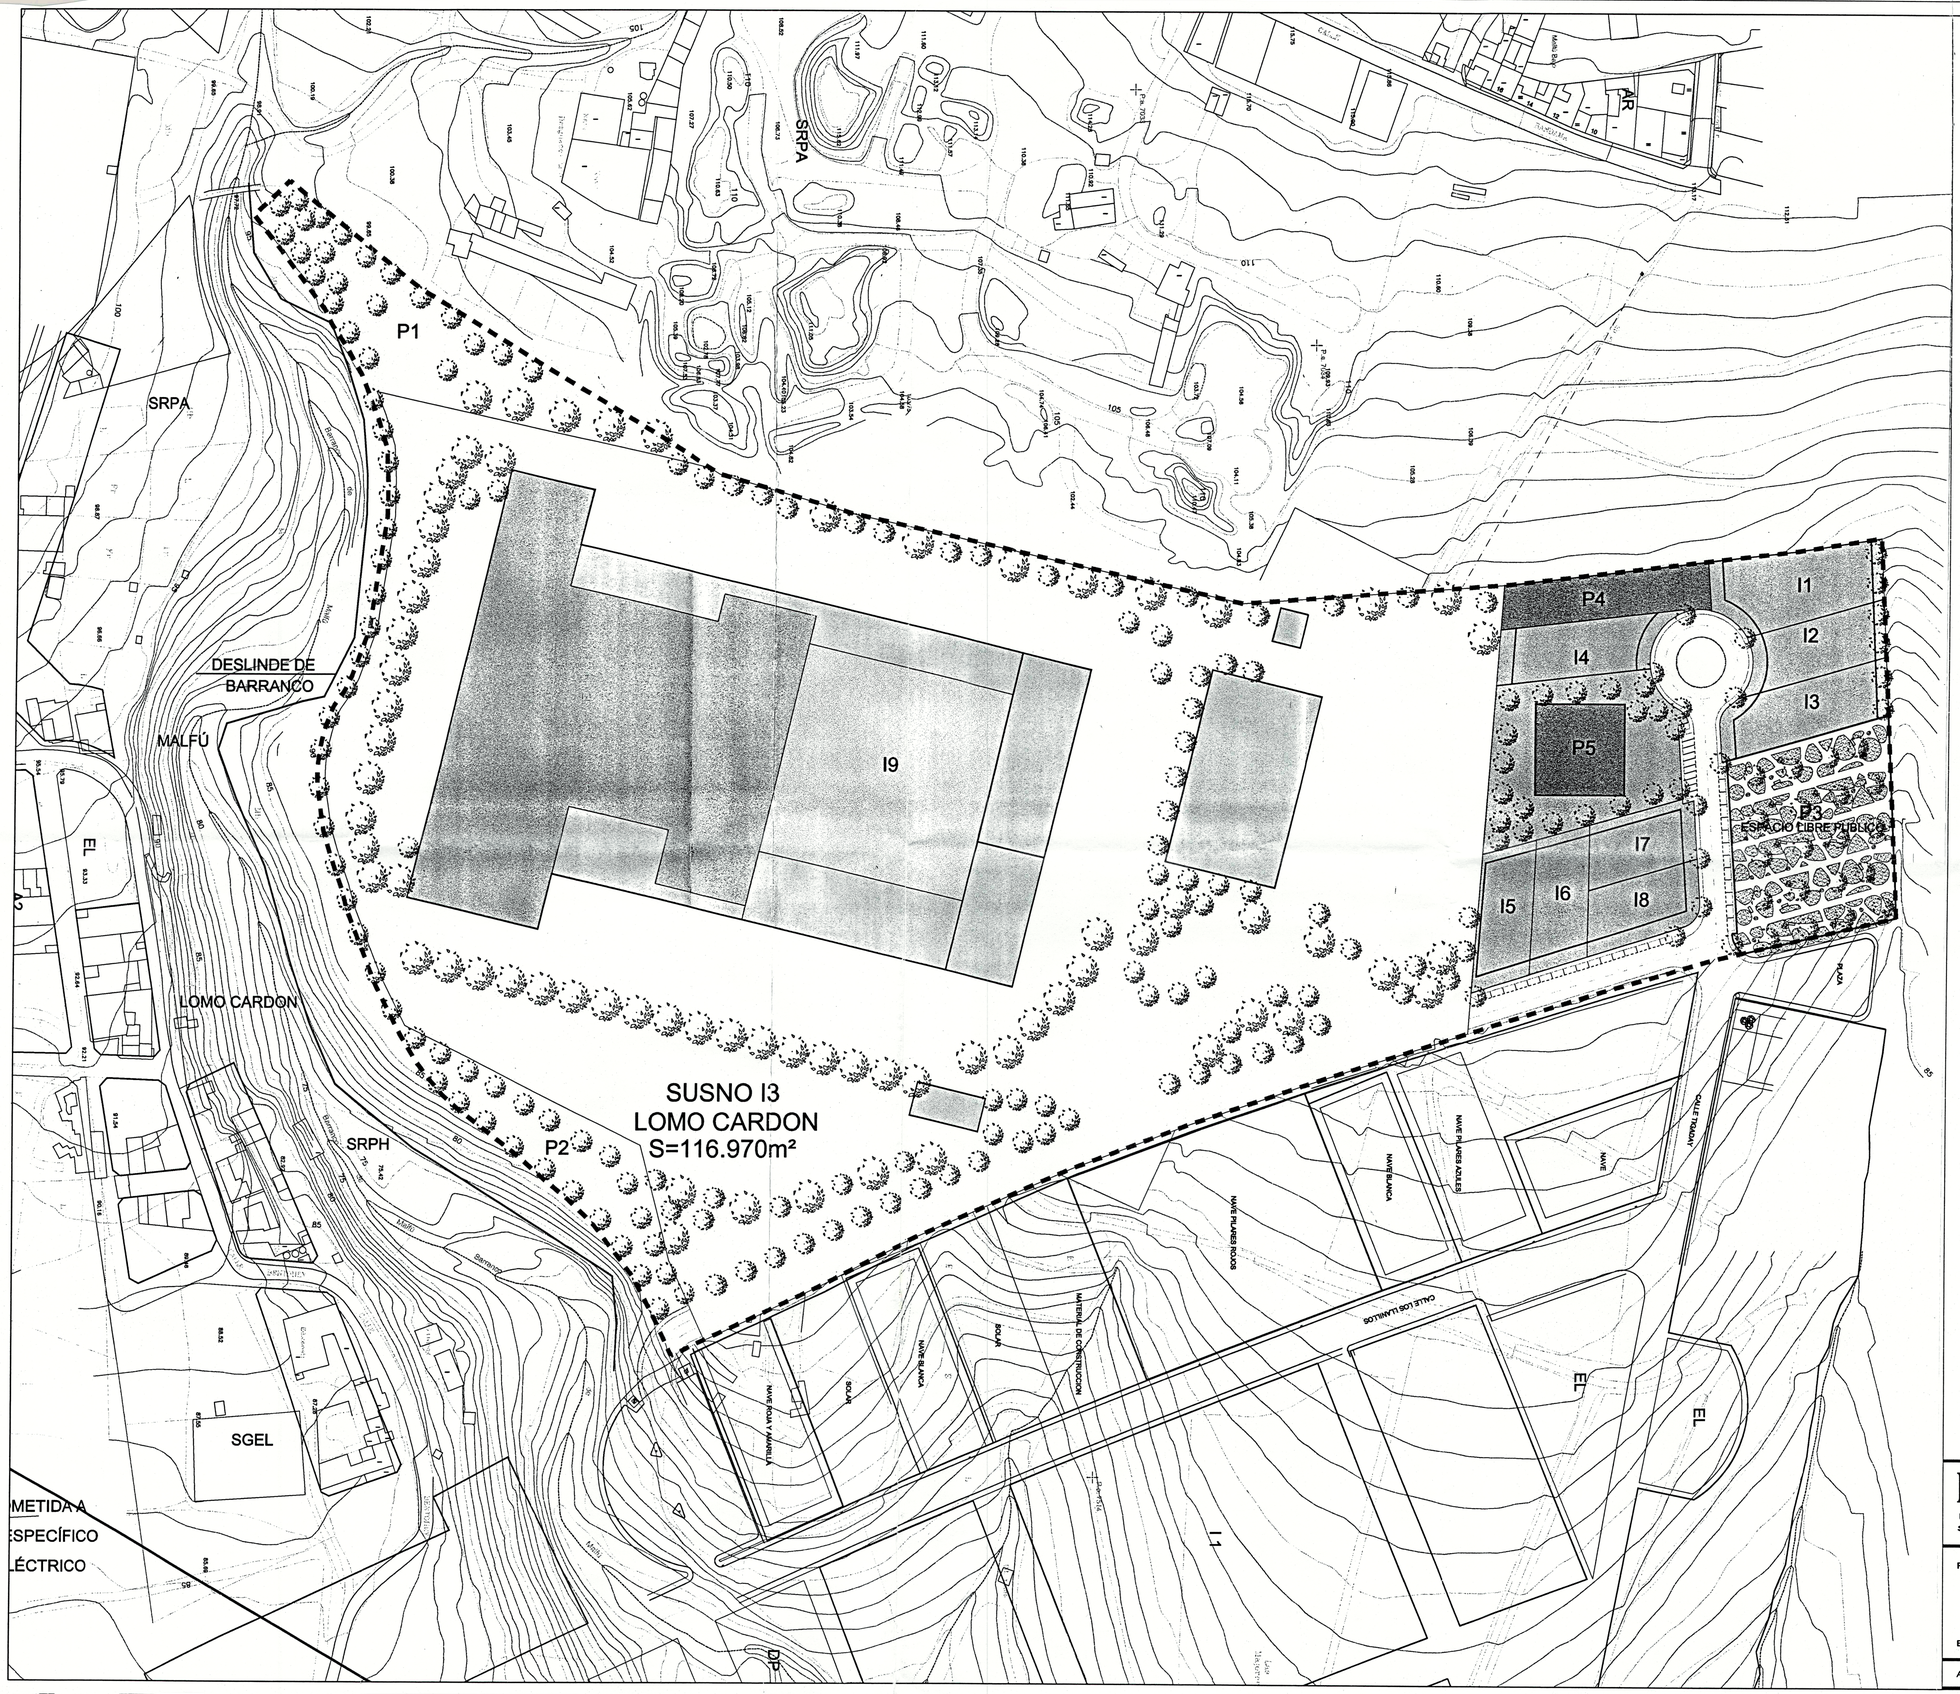

LIMITE DE LA ACTUACION

CORRECCION POR INFORME ABRIL 2006

LOMO CARDON

PLAN PARCIAL DEL SUSNO I-3

PROMOTOR: PROMOVICAN

SITUACION: LOMO CARDON -T.M. DE INGENIO-

PLANO: IMAGEN FINAL

Nº 18

ESCALA: 1/1000

FECHA: ABRIL 2005

ARQUITECTO: ESTEBAN ARGARATE MUÑOZ - INGENIERO T.O.P.: FERNANDO SOCORRO DIAZ