


EMPLAZAMIENTO
ESCALA 1/10.000



FOTOGRAFÍA AÉREA
ESCALA 1/10.000

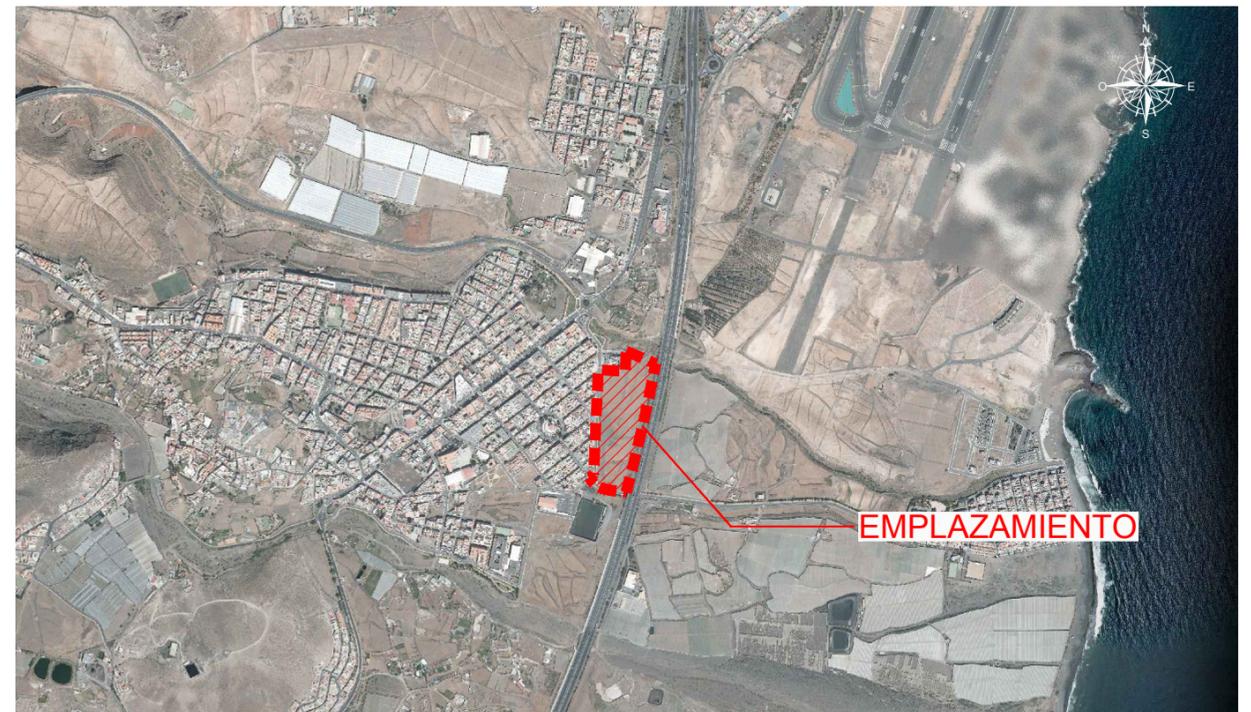

Cód. Validación: 6DS7YKWHDM7EY35DTY3GSMZKX | Verificación: <https://ingenio.sedelectronica.es/>
Documento firmado electrónicamente desde la plataforma esPublico Gestiona | Página 71 de 608

SITUACIÓN
ESCALA 1/125.000

PROMOTOR



EL INGENIERO AUTOR

JULIO RODRÍGUEZ MÁRQUEZ
INGENIERO DE CAMINOS CC. Y PP.

EMPRESA CONSULTORA



ESCALAS

UNE A-1
ORIGINALES

INDICADAS

GRÁFICAS

TÉRMINO MUNICIPAL

INGENIO

TÍTULO

"PLAN PARCIAL SUSNO T-2 LA JURADA"
DOCUMENTO PARA LA APROBACIÓN DEFINITIVA
PROPUESTA

DESIGNACIÓN

PLANOS DE INFORMACIÓN.
SITUACIÓN Y EMPLAZAMIENTO

PLANO Nº

1.1

FECHA

NOVIEMBRE 2021

HOJA 1 DE 1...