



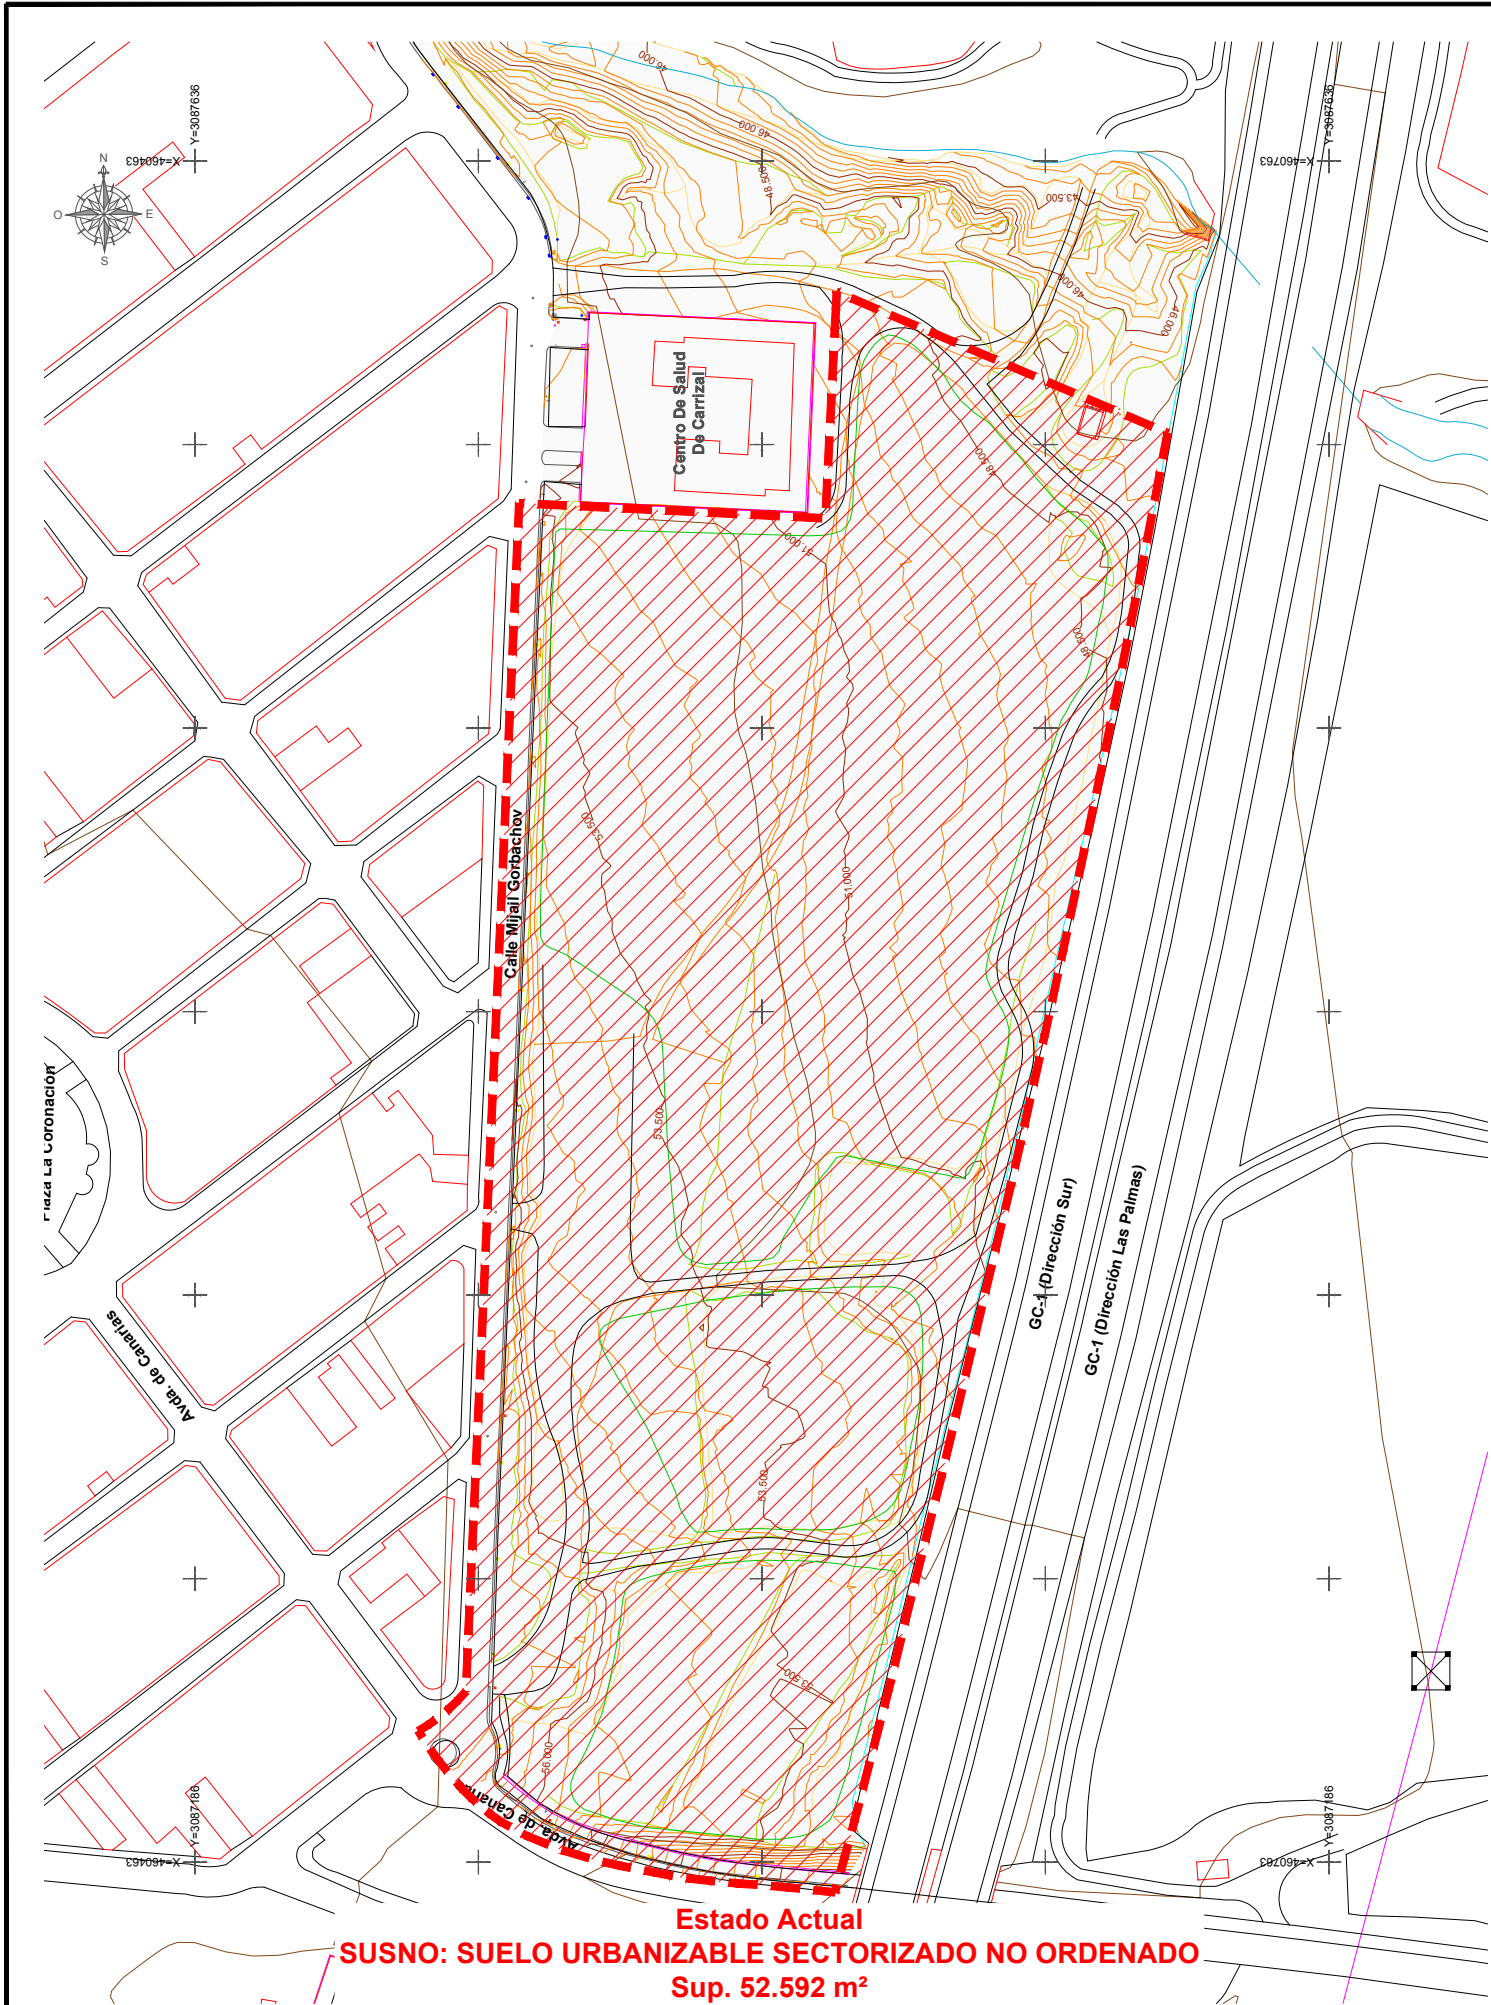

Estado Actual
SUSNO: SUELO URBANIZABLE SECTORIZADO NO ORDENADO
Sup. 52.592 m²

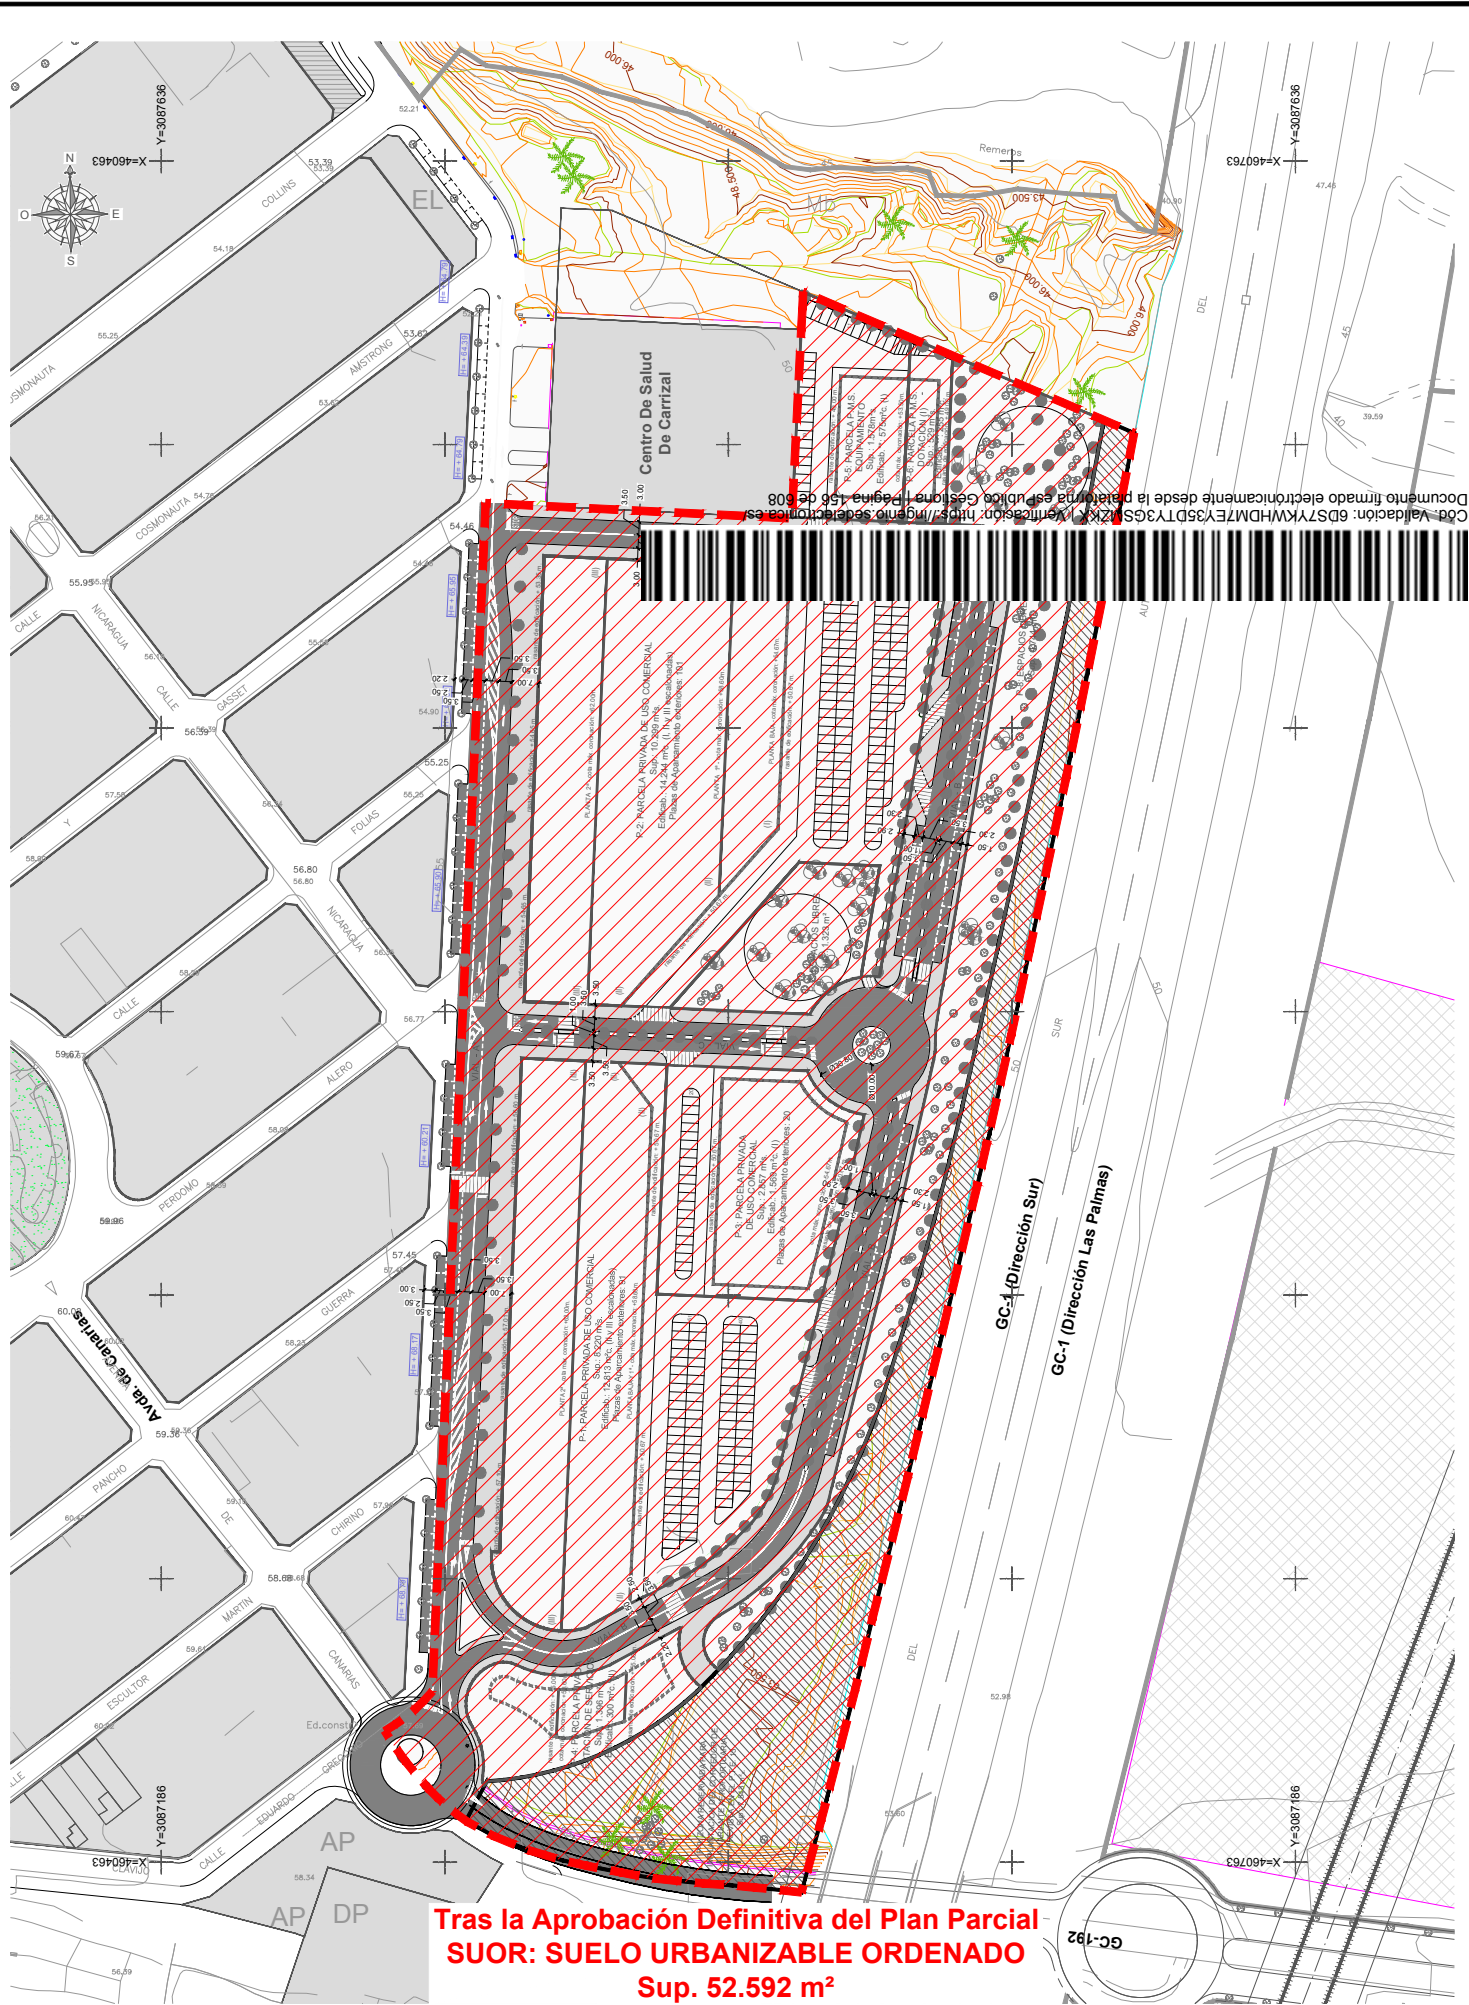

Tras la Aprobación Definitiva del Plan Parcial
SUOR: SUELO URBANIZABLE ORDENADO
Sup. 52.592 m²