Vial A (PK 0+120)
Remodelación c/ Mijail Gorbachov

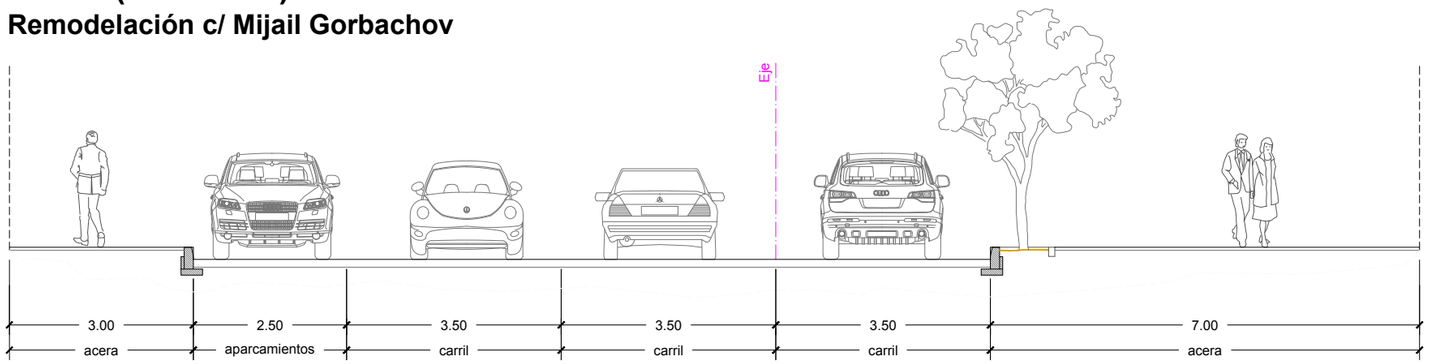

Vial A (PK 0+280)
Remodelación c/ Mijail Gorbachov

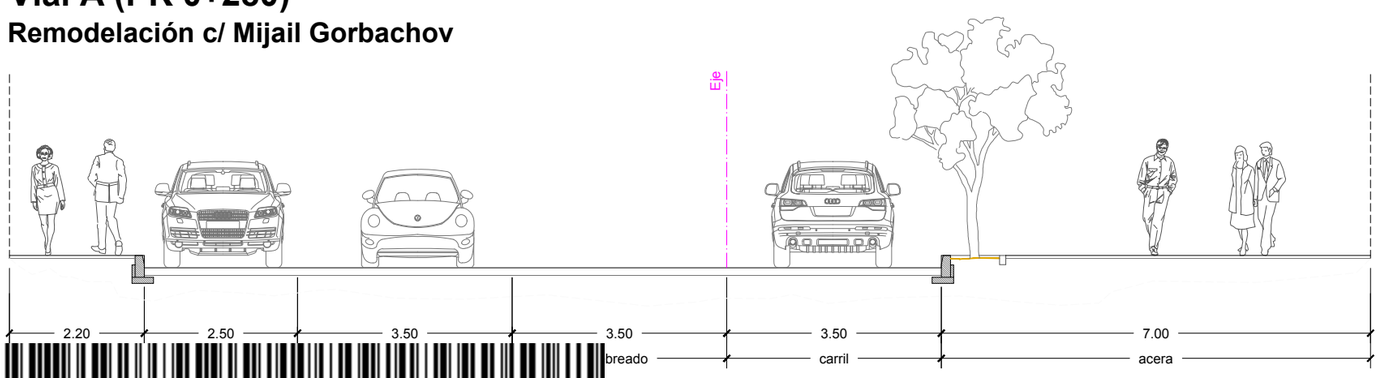

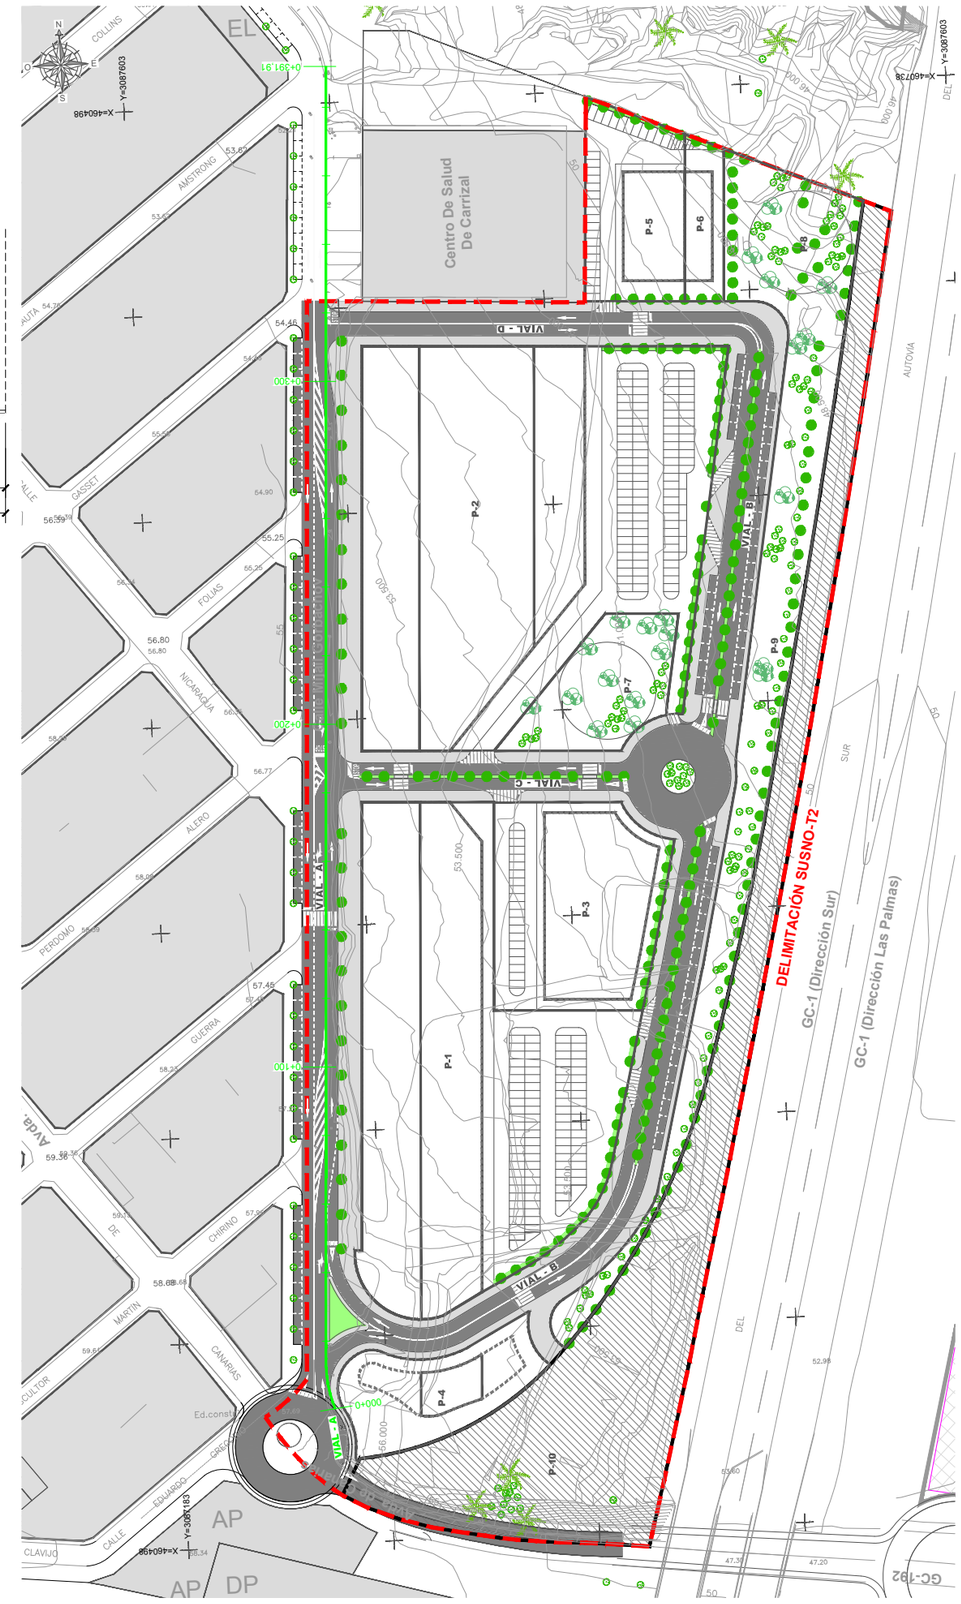

Cód. Validación: 6DS7YKWHDM7EY35DTY3GSMZKX | Verificación: https://ingenio.sedelectronica.es/
Documento firmado electrónicamente desde la plataforma esPublico Gestiona | Página 176 de 608

PROMOTOR	EL INGENIERO AUTOR	EMPRESA CONSULTORA	ESCALAS	TÉRMINO MUNICIPAL	TÍTULO	DESIGNACIÓN	PLANO Nº	FECHA
SOLINCA SOCIEDAD INMOBILIARIA CANARIA	JULIO RODRÍGUEZ MÁRQUEZ INGENIERO DE CAMINOS CC. Y PP.	GIPIC	1/50 (UNE A-1 ORIGINALES) 0 0.5 1 2 3 m GRÁFICAS	INGENIO	**"PLAN PARCIAL SUSNO T-2 LA JURADA"** DOCUMENTO PARA LA APROBACIÓN DEFINITIVA PROPUESTA	PLANOS DE ORDENACIÓN. RED VIARIA SECCIONES TIPOS	O.8.2	NOVIEMBRE 2021 HOJA 1 DE 3