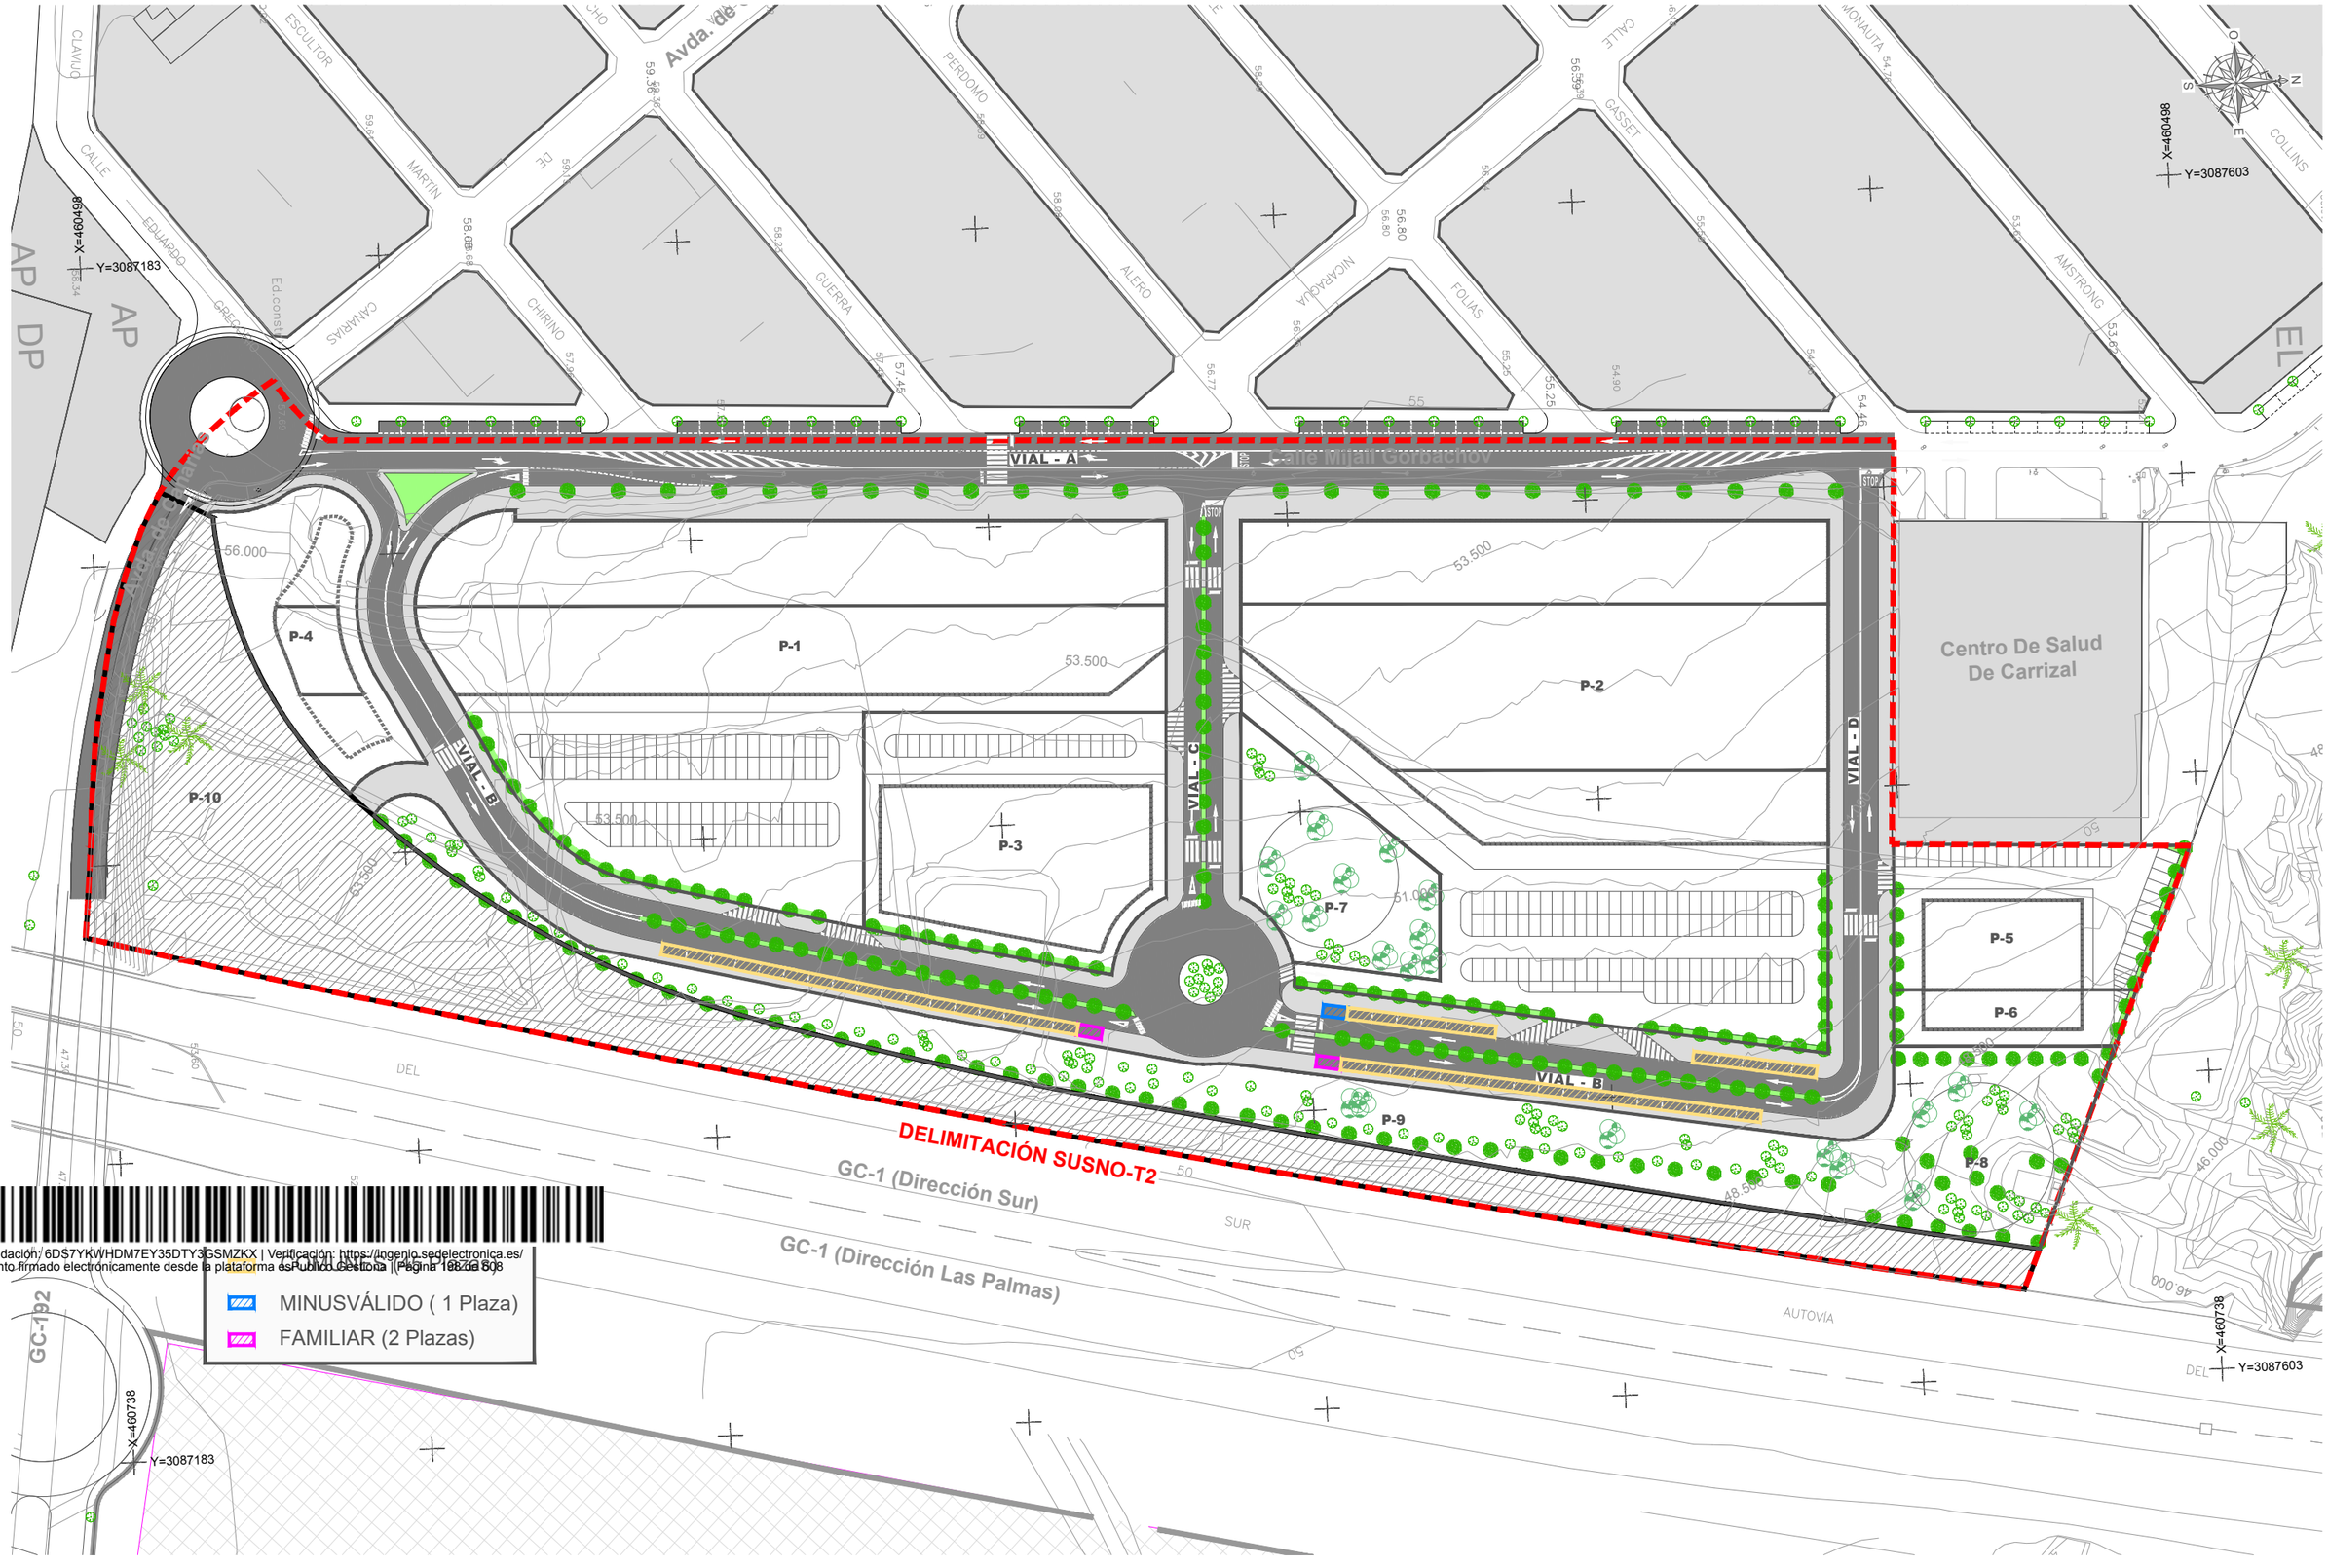

Cód. Validación: 6DS7YKWHDM7EY35DTY3GSMZKX | Verificación: https://ingenio.sedelectronica.es/
Documento firmado electrónicamente desde la plataforma esPublico Gestiona | Página 198 de 808

PROMOTOR SOLINCA SOCIEDAD INMOBILIARIA CANARIA	EL INGENIERO AUTOR JULIO RODRÍGUEZ MÁRQUEZ INGENIERO DE CAMINOS CC. Y PP.	EMPRESA CONSULTORA GIPIC	ESCALAS 1/600 0 10 20 30 m 5 UNE A-1 ORIGINALES GRÁFICAS	TÉRMINO MUNICIPAL INGENIO	TÍTULO **"PLAN PARCIAL SUSNO T-2 LA JURADA"** DOCUMENTO PARA LA APROBACIÓN DEFINITIVA PROPUESTA	DESIGNACIÓN PLANOS DE ORDENACIÓN. ZONAS DE APARCAMIENTOS	PLANO Nº O.18	FECHA NOVIEMBRE 2021 HOJA 1 DE 1