




ANEXO II


INDICACIÓN DE LAS ZONAS ESTUDIADAS POR PARTE DE AENA Y ENAIRE



FIRMADO

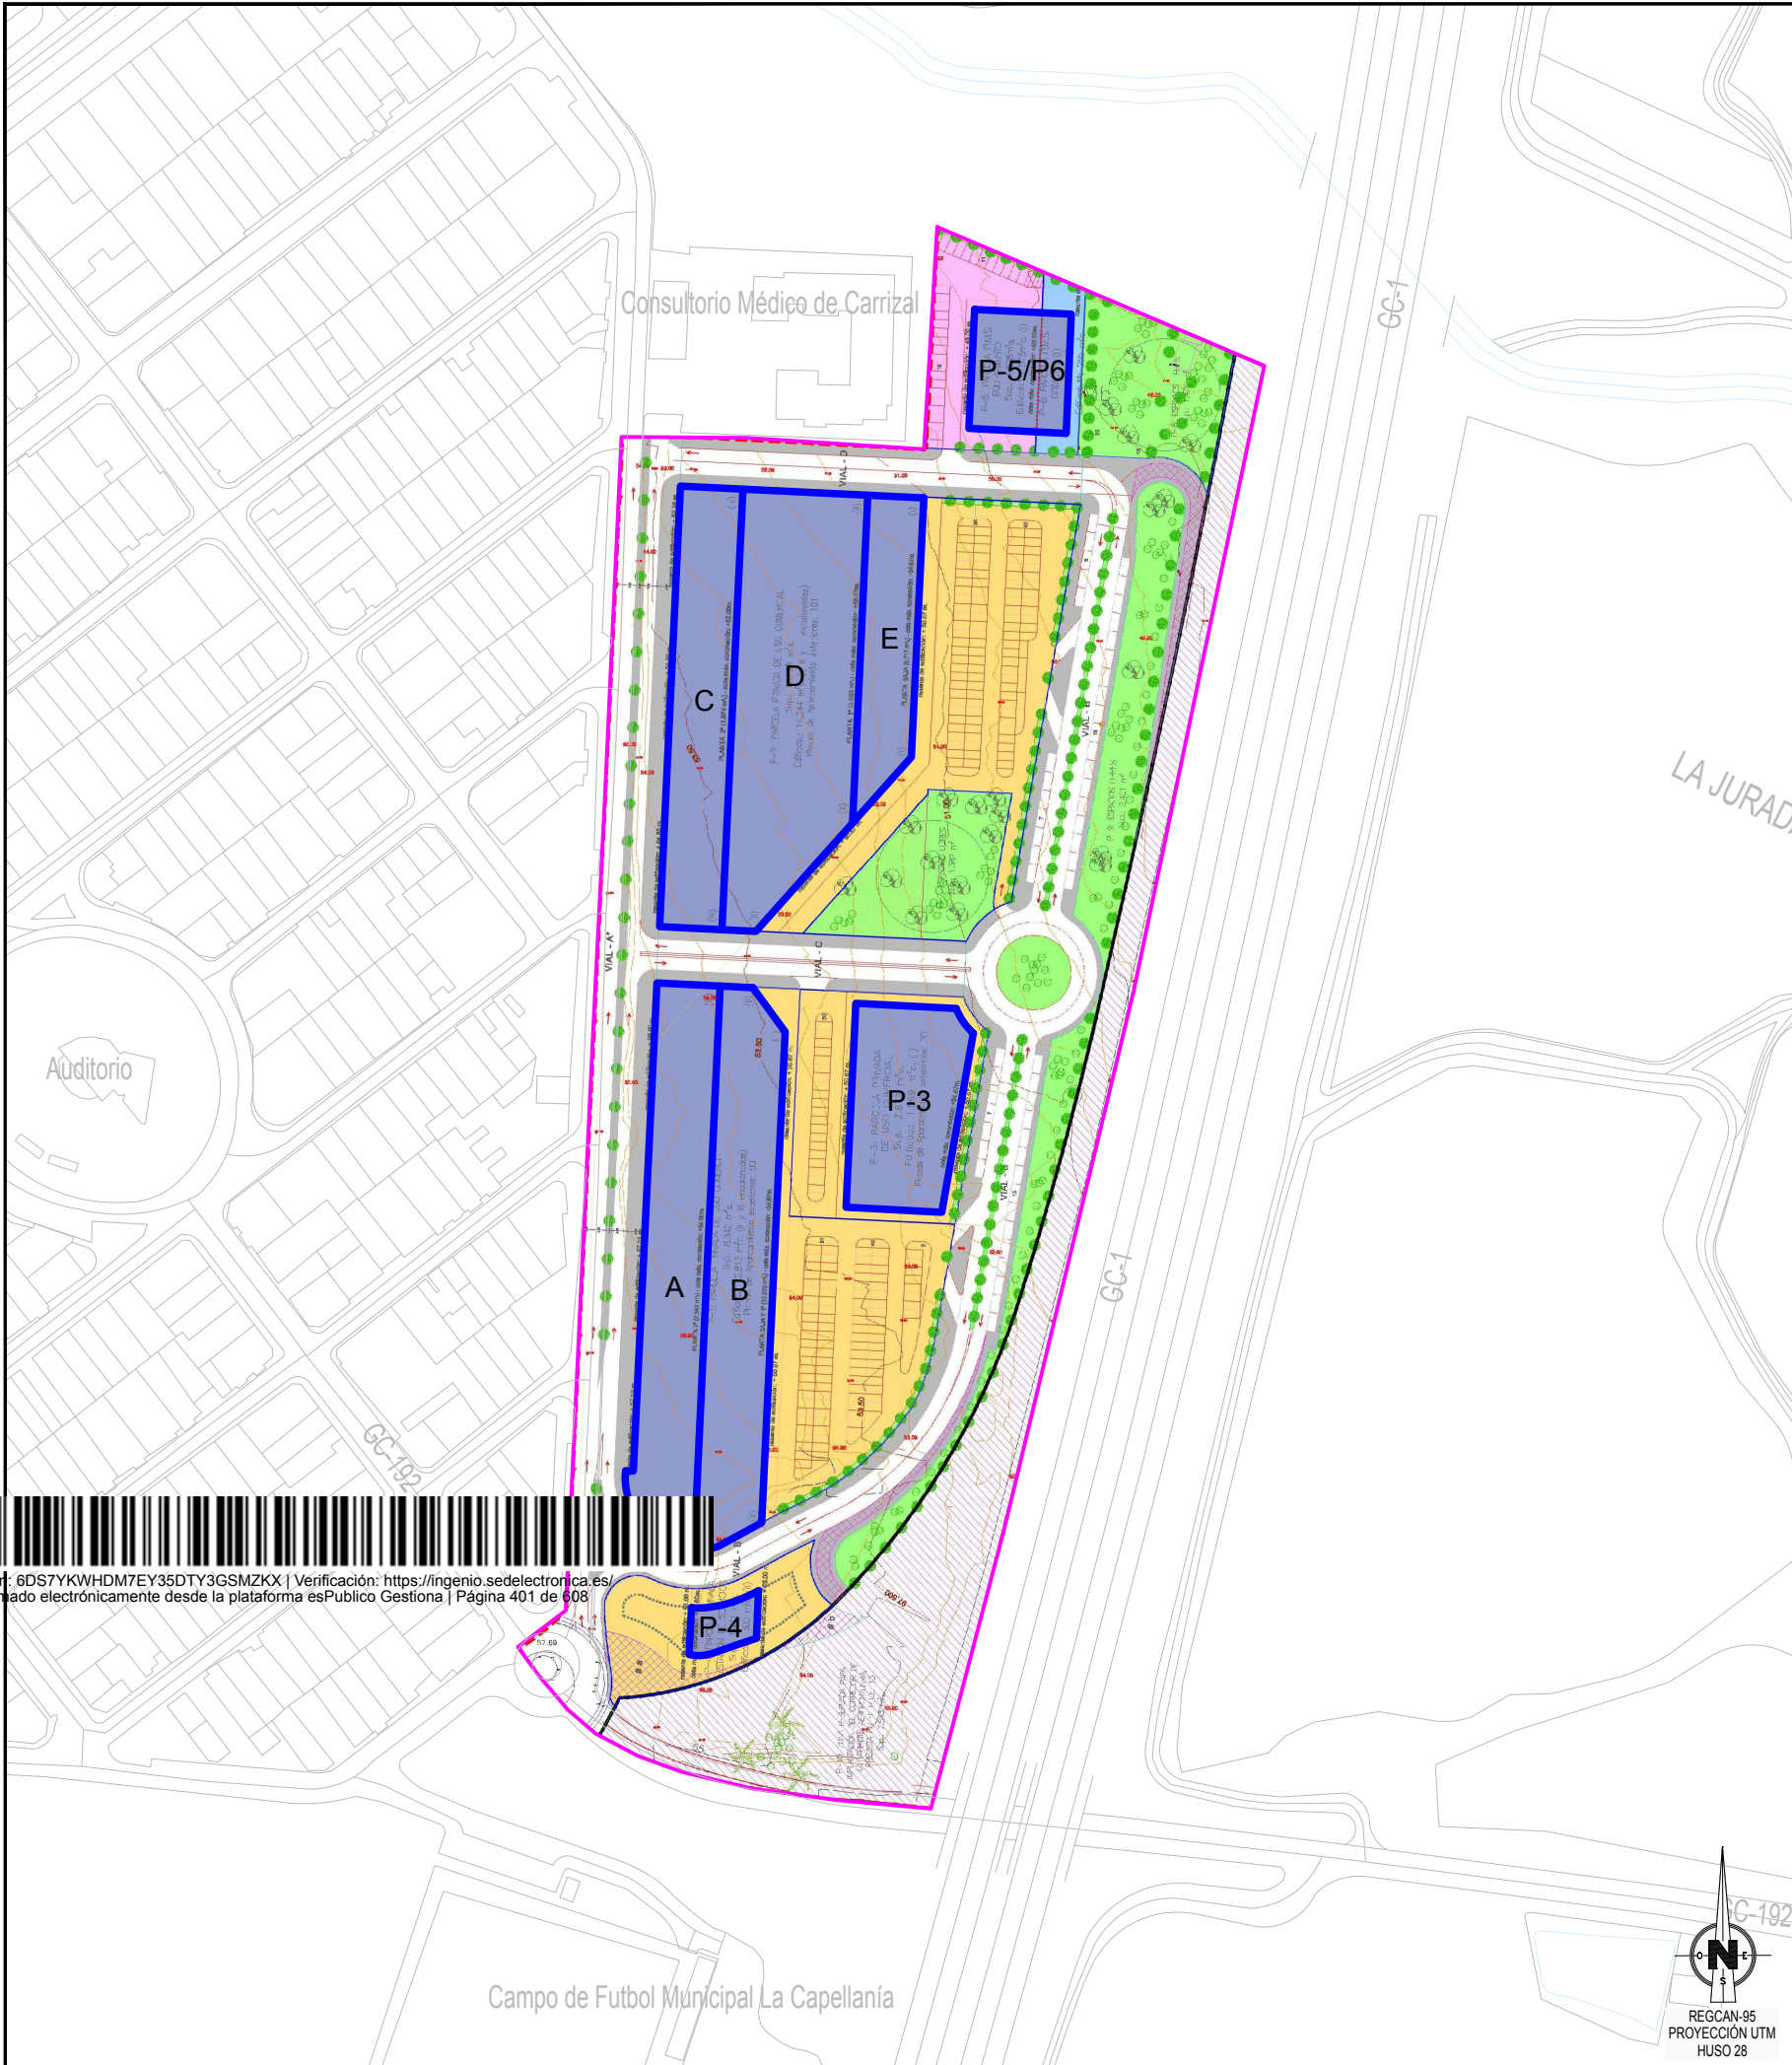

VISTA GENERAL E 1:100.000

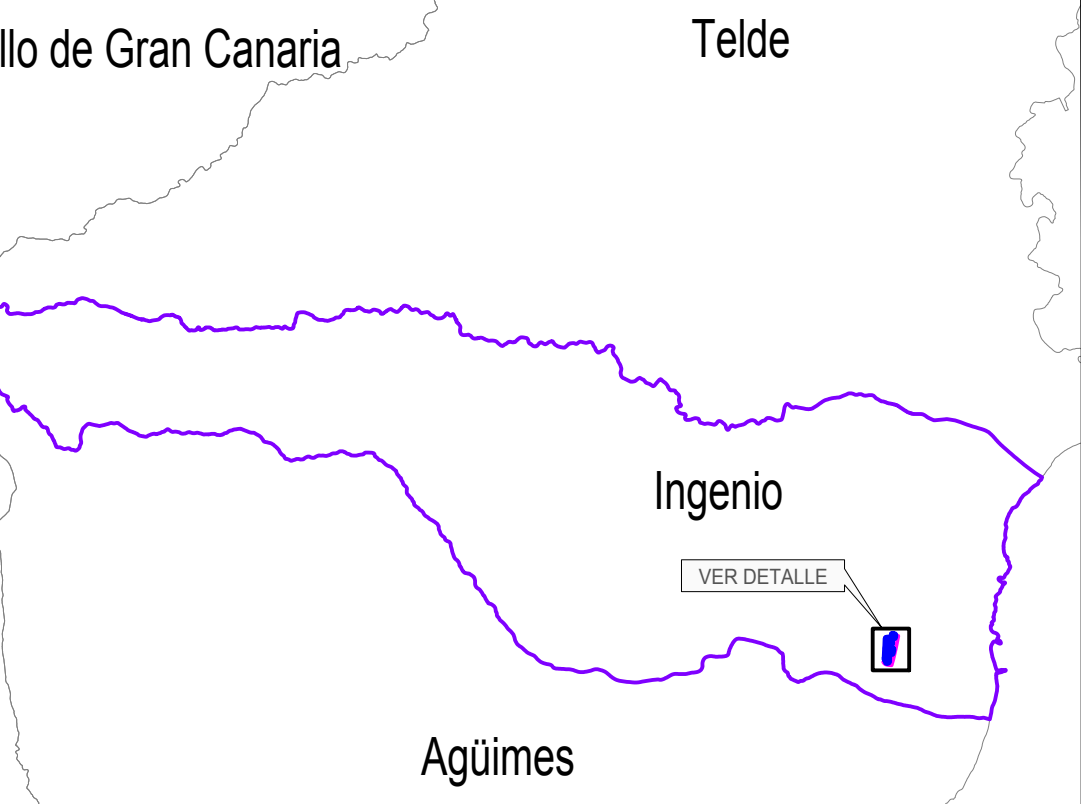

LEYENDA

PARCELAS PARA LAS QUE SE LIMITA LA ALTURA CONFORME A LOS ESTUDIOS TÉCNICOS REALIZADOS POR AENA Y ENAIRE

PARCELA	COTA MSL MÁXIMA (m)
A	62.00
B	58.60
C	62.00
D	58.70
E	54.70
P-5/P-6	53.50
P-3	54.67
P-4	58.60

ÁMBITO DEL PLAN PARCIAL

TÉRMINO MUNICIPAL DE INGENIO

LÍMITE DE TÉRMINOS MUNICIPALES



SECRETARÍA DE ESTADO DE TRANSPORTES, MOVILIDAD Y AGENDA URBANA
 SECRETARÍA GENERAL DE TRANSPORTES Y MOVILIDAD
 DIRECCIÓN GENERAL DE AVIACIÓN CIVIL

AEROPUERTO DE GRAN CANARIA

INDICACIÓN DE LAS ZONAS ESTUDIADAS POR PARTE DE AENA Y ENAIRE

ESCALA	FECHA	EXP.	PLANO
1:2.000	MAYO 2020	120193	2



Cód. Validación: 6DS7YKWHDM7EY35DTY3GSMZKX | Verificación: https://ingenio.sedelectronica.es/ Documento firmado electrónicamente desde la plataforma esPublico Gestiona | Página 401 de 608

MINISTERIO DE TRANSPORTES, MOVILIDAD Y AGENDA URBANA

