



DESCRIPCIÓN Y JUSTIFICACIÓN
DE INFRAESTRUCTURAS:

ALUMBRADO PÚBLICO

- ①  FAROLAS
- ②  TRAZADO DE ALUMBRADO PUBLICO
-  LIMITE DEL SUELO URBANO
-  LIMITE DEL SUELO RÚSTICO



ADAPTACIÓN BÁSICA DEL
PLAN GENERAL DE ORDENACIÓN
DE LA ALDEA DE SAN NICOLAS
TEXTO REFUNDIDO

SITUACIÓN:
A - TARAHALILLO

PLANO:
ESTADO ACTUAL
Información Urbanística:
ALUMBRADO PÚBLICO

FECHA: ABRIL 2007

ESCALA: 1:2.000


HOJA Nº

2.3.1-A-5

Documento aprobado por el Ayuntamiento de San Nicolás de las Palmas, en sesión de 3 de mayo de 2007, subscritión de las entidades interesadas en el acta de la sesión de 3 de mayo de 2007, al POU, Adaptación Básica al IR de la LOTC y al PGC.

La Aldea de San Nicolás a 3 de mayo de 2007

EL SECRETARIO

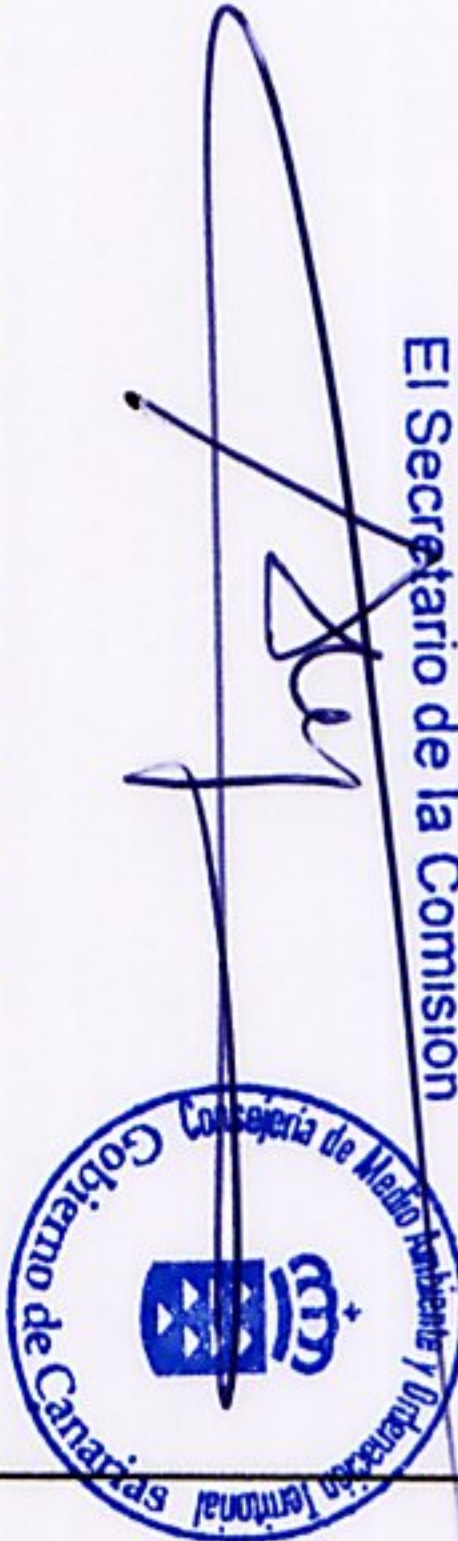

La Comisión de Ordenación del Territorio y Medio Ambiente de Canarias, en sesión de fecha 20 de julio de 2006, acordó la APROBACIÓN DEFINITIVA del presente expediente.

Las Palmas de G.C. a 20 de septiembre de 2007

El Secretario de la Comisión