

DESCRIPCIÓN Y JUSTIFICACIÓN
DE INFRAESTRUCTURAS:

TRAZADO DE SANEAMIENTO


- ① ---➔ TUBO HORMIGÓN Ø300mm
- ② ---➔ TUBO PVC Ø400mm
- ③ ---➔ TUBO HORMIGÓN Ø200mm
- ④ ---➔ TUBO HORMIGÓN Ø500mm
- ⑤ ---➔ TUBO HORMIGÓN Ø250mm
- POZO DE SANEAMIENTO
- LIMITE DEL SUELO URBANO

Documento aprobado por el Ayuntamiento Pleno en sesión extraordinaria de fecha 2 de mayo de 2007, subsanación de las deficiencias señaladas en el acta de la COMAC, de fecha 29/07/2006, al PCO, Adscripción Básica al TR de la LOTC y ENCL

La Aldea de San Nicolás a 3 de mayo de 2007



EL CONCEJALARIO

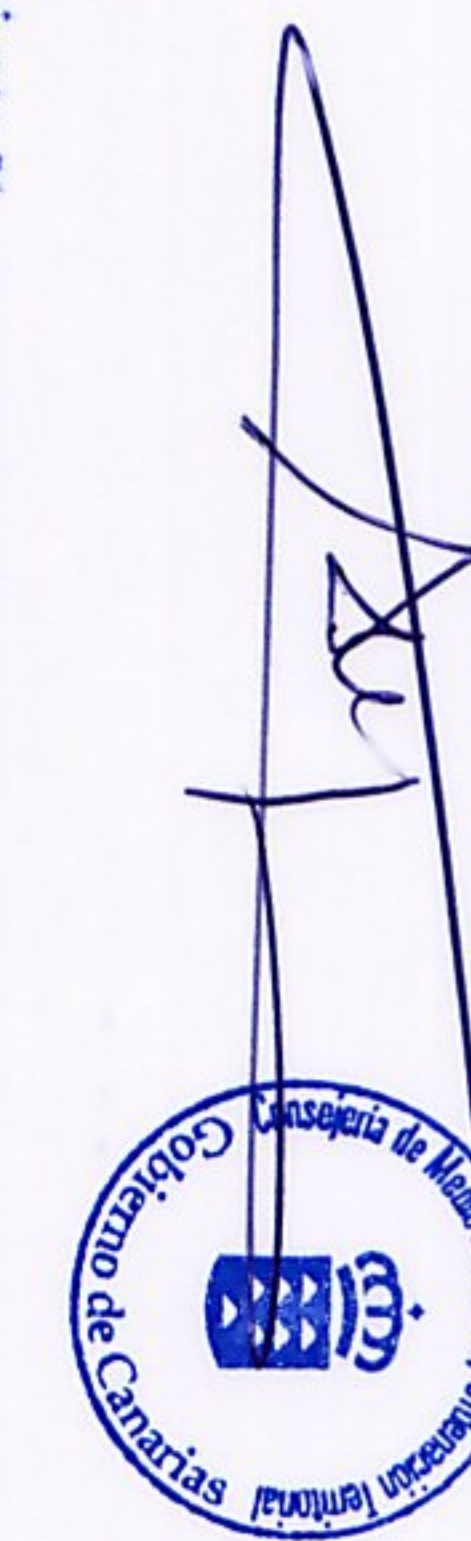

La Comisión de Ordenación del Territorio y Medio Ambiente de Canarias, en sesión de fecha 20 de julio de 2006, acordó la APROBACIÓN DEFINITIVA del presente expediente.
Las Palmas de G.C., a 20 de septiembre de 2007
El Secretario de la Comisión



ADAPTACIÓN BÁSICA DEL
PLAN GENERAL DE ORDENACIÓN
DE LA ALDEA DE SAN NICOLAS
TEXTO REFUNDIDO

SITUACIÓN:

B - EL CONVENTO

PLANO:

ESTADO ACTUAL
Información Urbanística:
SANEAMIENTO

FECHA: ABRIL 2007

ESCALA: 1:2.000

HOJA Nº

2.3.1-B-1