




DESCRIPCIÓN Y JUSTIFICACIÓN DE INFRAESTRUCTURAS:

TRAZADO DE ELECTRICIDAD

- ① - - - - - TRAZADO DE ELECTRICIDAD (AÉREO Y POR FACHADAS)
- LIMITE DEL SUELO URBANO

Documento aprobado por el Ayuntamiento de San Nicolás de las Palmas de mayo de 2007, subscrito por el Sr. Secretario de la Comisión de Urbanismo, de fecha 20/07/2006, al P.O.U. modificación de la L.O.T.U.C. y de la L.O.T.U.C. y de la L.O.T.U.C. a 3 de mayo de 2007

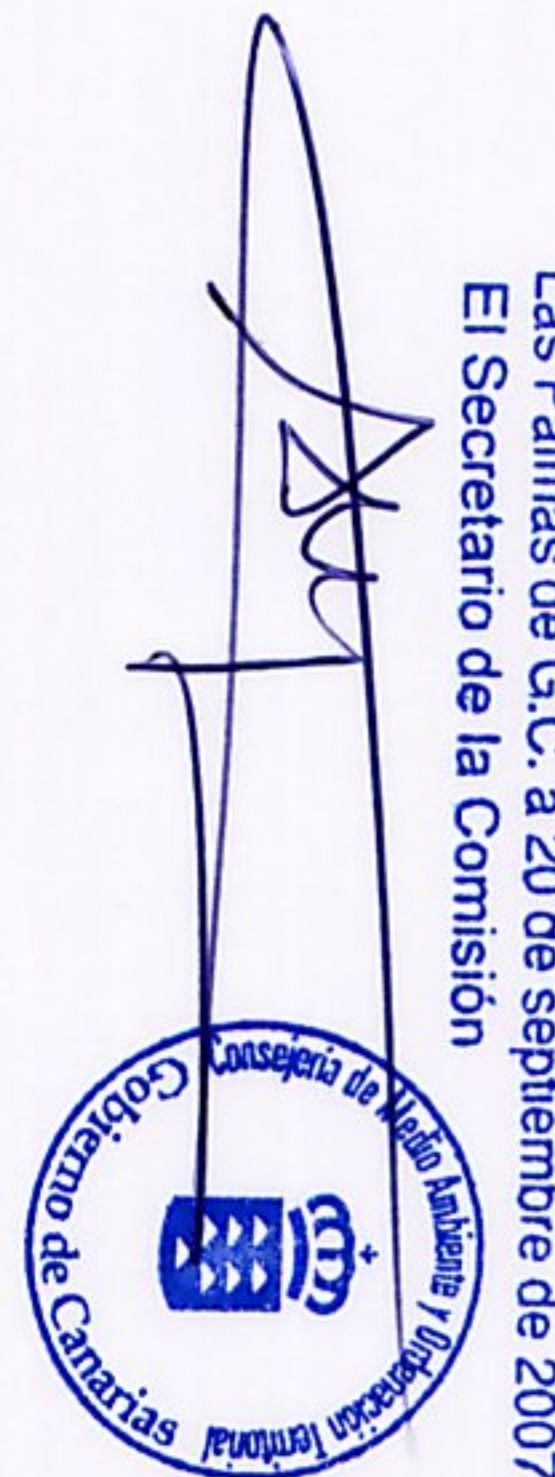

Ayuntamiento de San Nicolás de las Palmas, en sesión de fecha 20 de julio de 2006, acordó la APROBACIÓN DEFINITIVA del presente expediente. El Secretario de la Comisión



ADAPTACIÓN BÁSICA DEL PLAN GENERAL DE ORDENACIÓN DE LA ALDEA DE SAN NICOLAS TEXTO REFUNDIDO

SITUACIÓN:
B - EL CONVENTO

PLANO:
ESTADO ACTUAL
Información Urbanística:
ELECTRICIDAD

FECHA: ABRIL 2007	HOJA Nº
ESCALA: 1:2.000	2.3.1-B-2