



	1B	2B
	1C	2C
	1D	2D

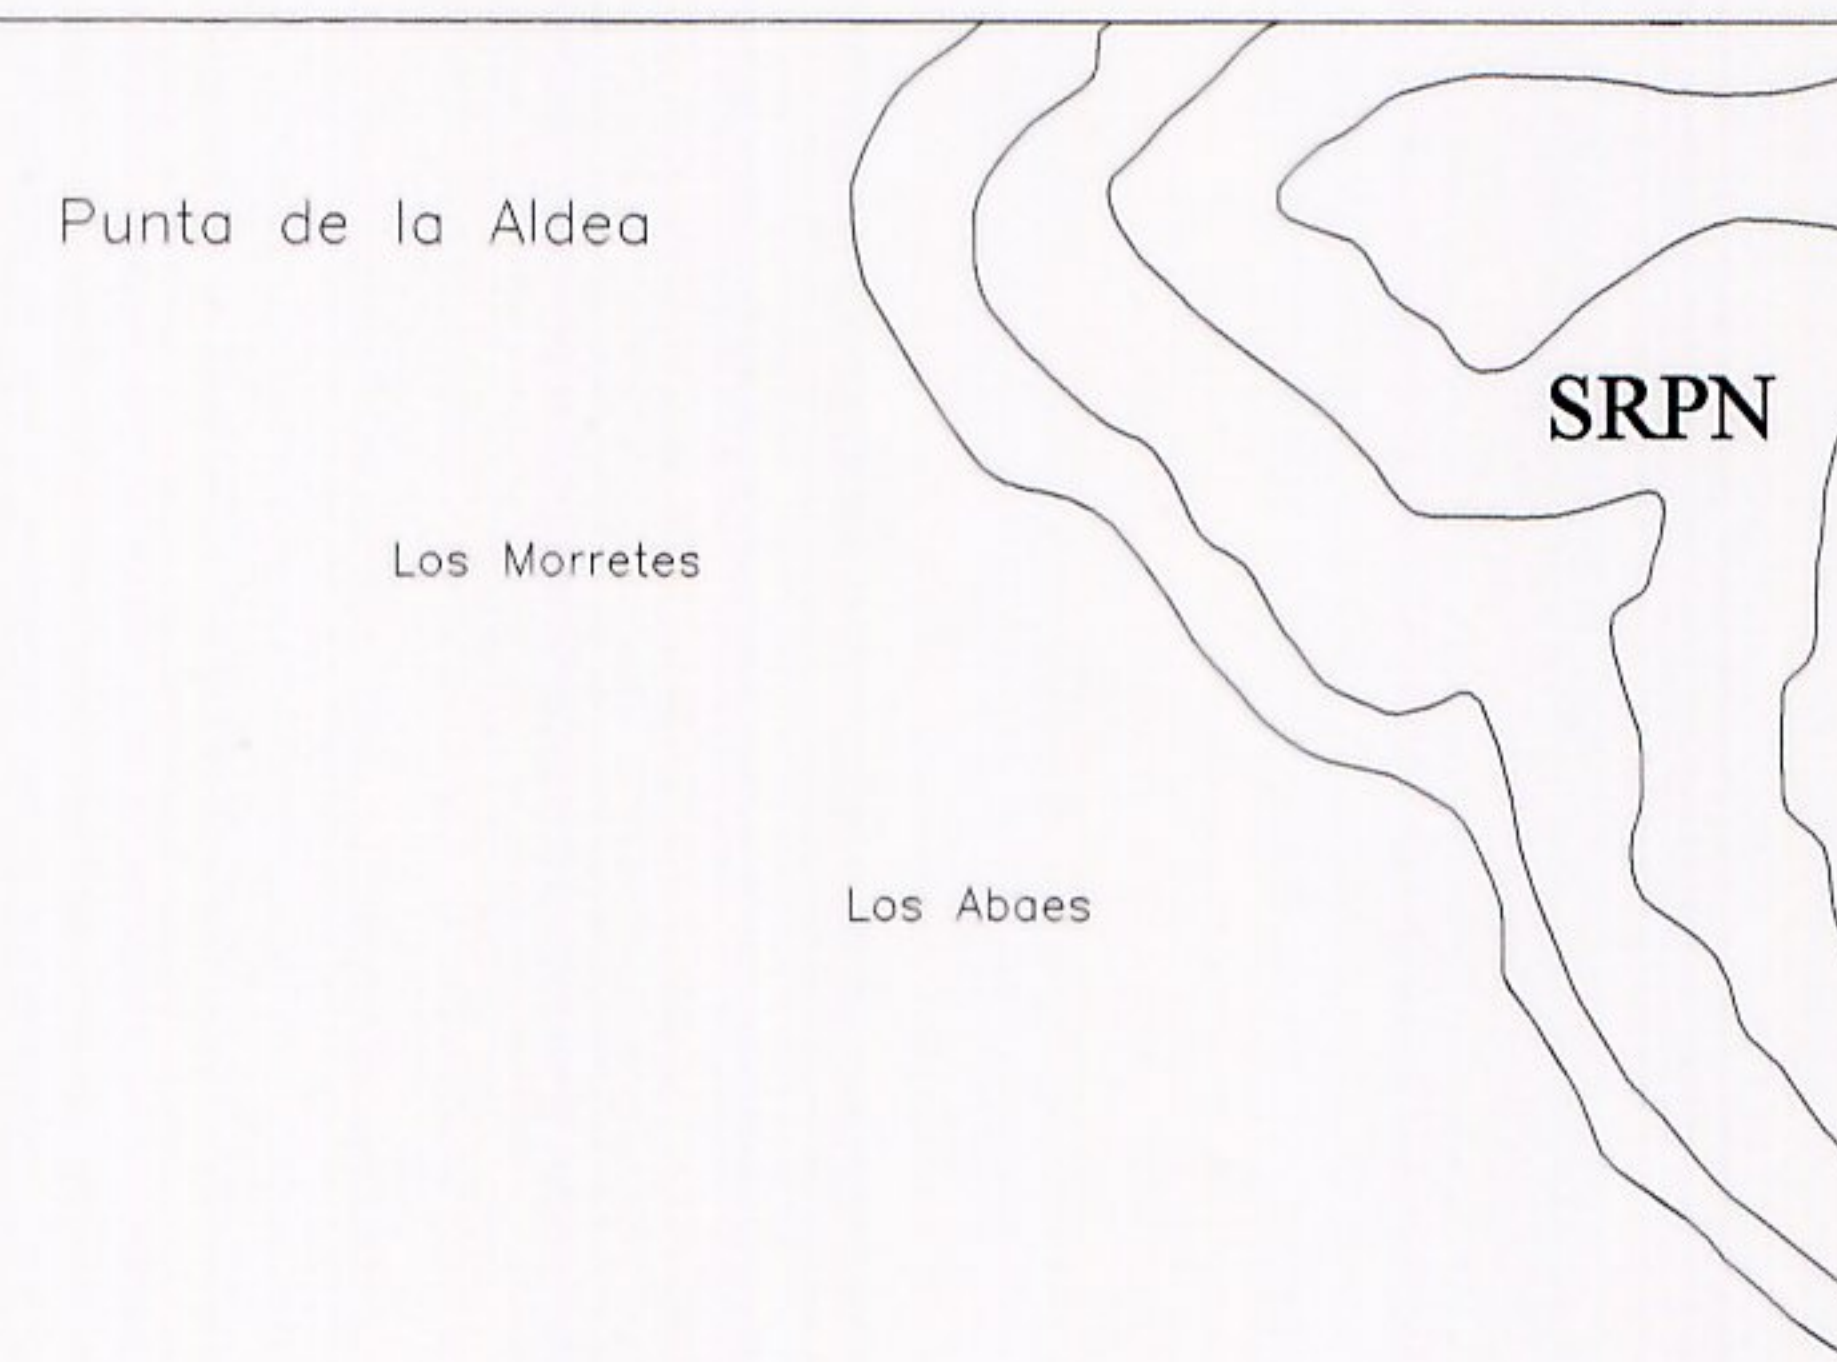

OCEANO ATLANTICO

La Comisión de Ordenación del Territorio y Medio Ambiente de Canarias, en sesión de fecha 20 de julio de 2006, acordó la APROBACIÓN DEFINITIVA del presente expediente.
 Las Palmas de G.C. a 20 de septiembre de 2007
 El Secretario de la Comisión

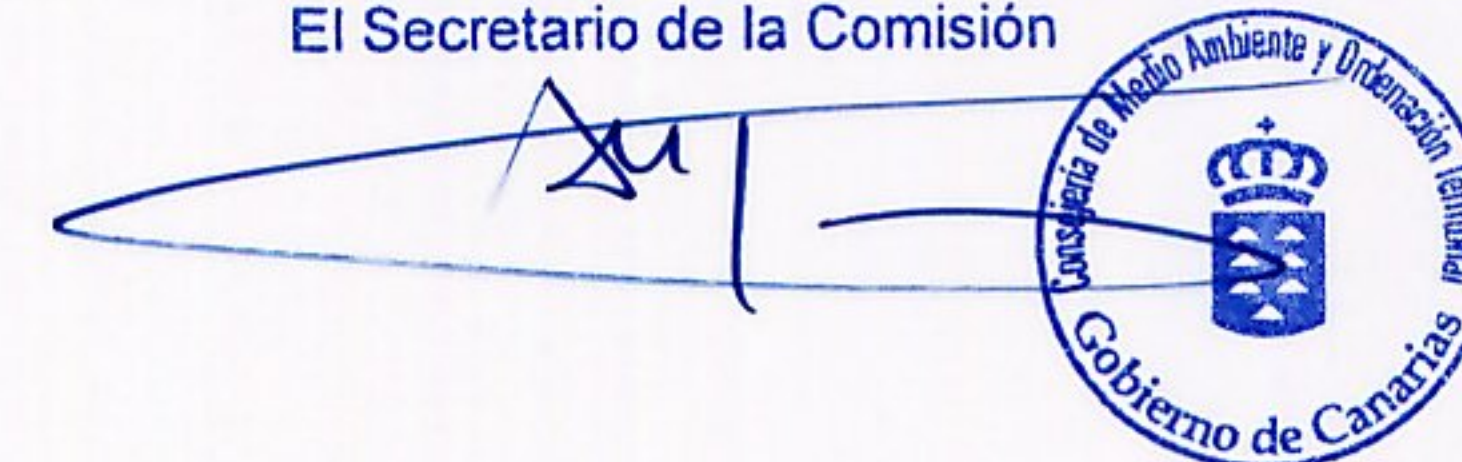

SUELO URBANO	
SUCU:	Urbano Consolidado
SUNCU:	Urbano No Consolidado
SUELO URBANIZABLE	
SUSO-R:	Sectorizado Ordenado Residencial (en ejecución)
SUSNO-R:	Sectorizado No Ordenado Residencial
SUSNO-I:	Sectorizado No Ordenado Industrial
SUNS-TU:	No Sectorizado Turístico
SUELO RUSTICO	
SRPN:	Protección Natural
SRPP:	Protección Paisajística
SRPCL:	Protección de Costa y Litoral
SRPAG:	Protección Agraria
SRPHd:	Protección Hidrológica (con delimit.)
SRPHs:	Protección Hidrológica (sin delimit.)
SRPI:	Protección de Infraestructura
SRPM:	Protección Minera
SRPT:	Protección Territorial
SRAR:	Asentamiento Rural
————— Línea de Clasificación - - - - - Línea de Categoría Yn ^a Yacimientos Arqueológicos —●— Plan Especial de la Desembocadura del Barranco (E) Bienes Etnográficos (C) Bienes Arquitectónicos	

