

OCEANO ATLANTICO

Roque Colorado

Baticulo

La Lajilla

Baja de Benítez

SRPN

Sanabria

La Comisión de Ordenación del Territorio y Medio Ambiente de Canarias, en sesión de fecha 20 de julio de 2006, acordó la APROBACIÓN DEFINITIVA del presente expediente.
Las Palmas de G.C. a 20 de septiembre de 2007
El Secretario de la Comisión

SUELO URBANO

SUCU: Urbano Consolidado

SUNCU: Urbano No Consolidado

SUELO URBANIZABLE

SUSO-R: Sectorizado Ordenado Residencial (en ejecución)

SUSNO-R: Sectorizado No Ordenado Residencial

SUSNO-I: Sectorizado No Ordenado Industrial

SUNS-TU: No Sectorizado Turístico

SUELO RUSTICO

SRPN: Protección Natural

SRPP: Protección Paisajística

SRPCL: Protección de Costa y Litoral

SRPAG: Protección Agraria

SRPHd: Protección Hidrológica (con delimit.)

SRPHs: Protección Hidrológica (sin delimit.)


SRPI: Protección de Infraestructura

SRPM: Protección Minera

SRPT: Protección Territorial

SRAR: Asentamiento Rural

- Línea de Clasificación
- - - Línea de Categoría
- Yn^o Yacimientos Arqueológicos
- Plan Especial de la
Desenbocadura del Barranco
- (E) Bienes Etnográficos
- (C) Bienes Arquitectónicos

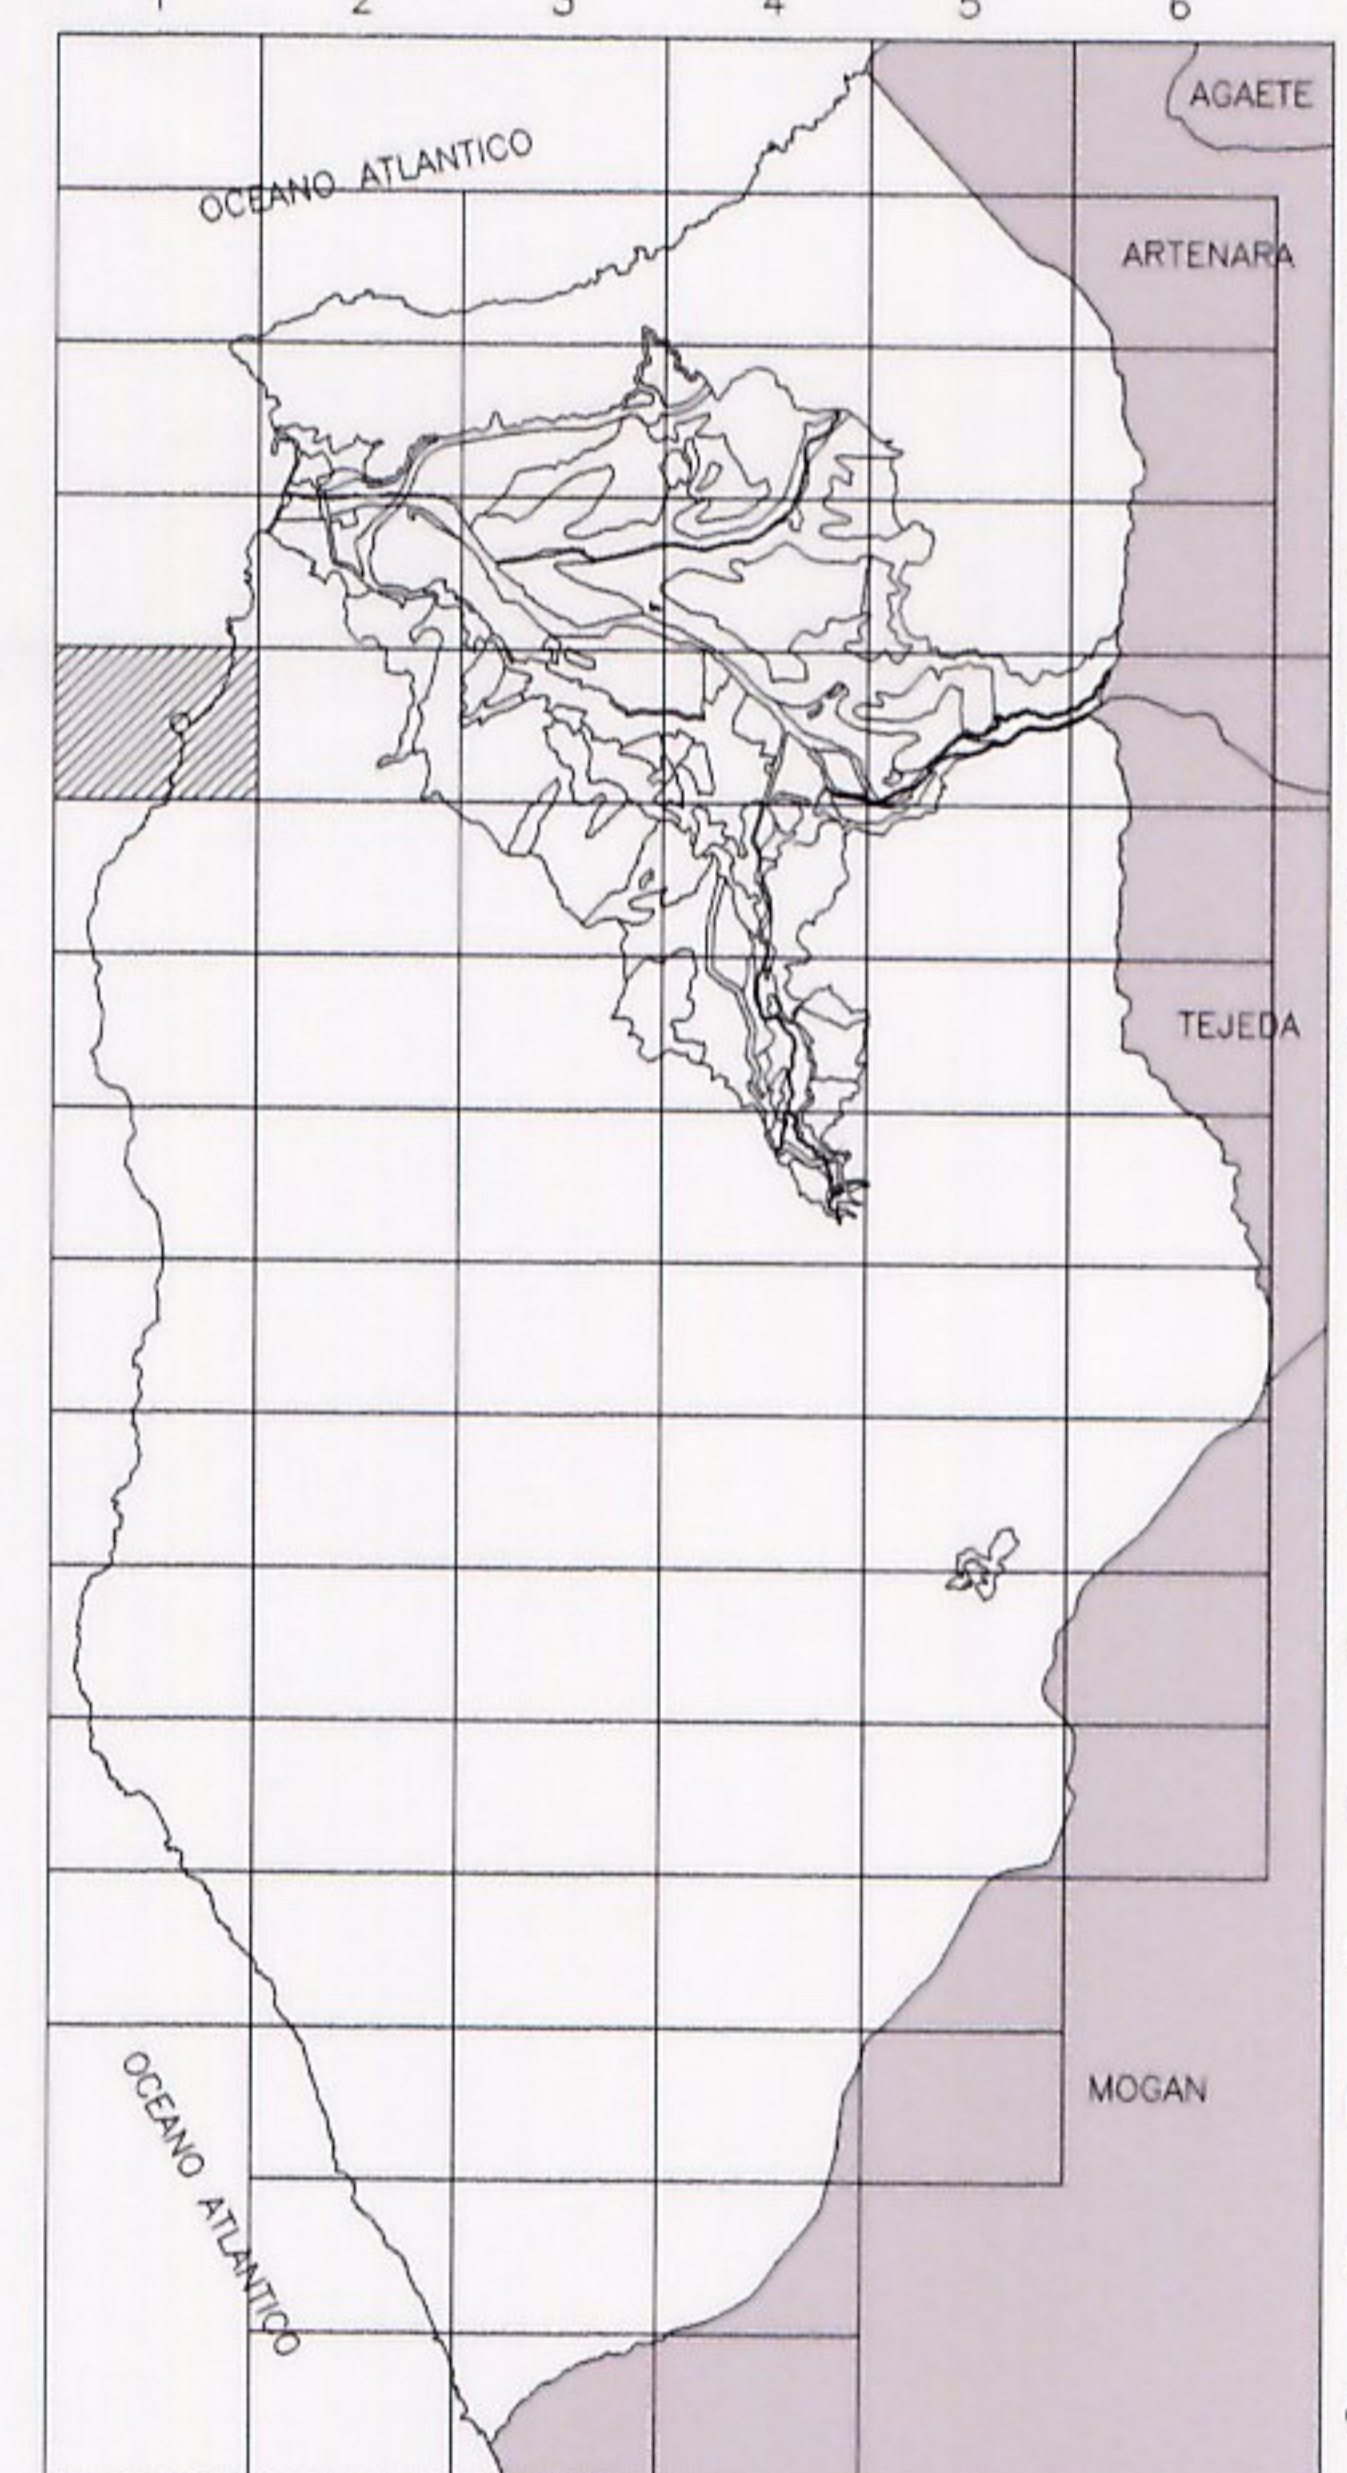

ADAPTACIÓN BÁSICA DEL PLAN GENERAL DE ORDENACIÓN DE LA ALDEA DE SAN NICOLAS

TEXTO REFUNDIDO

Abril 2007



ESCALA: 1: 5.000

	1D	2D
	1E	2E
	1F	2F

CLASIFICACION Y CATEGORIAS

CC - 1E



SECRETARIO