


La Comisión de Ordenación del Territorio y Medio Ambiente de Canarias, en sesión de fecha 20 de julio de 2006, acordó la APROBACIÓN DEFINITIVA del presente expediente.
Las Palmas de G.C. a 20 de septiembre de 2007
El Secretario de la Comisión



- SUELO URBANO**
 SUCU: Urbano Consolidado
 SUNCU: Urbano No Consolidado
- SUELO URBANIZABLE**
 SUSO-R: Sectorizado Ordenado Residencial (en ejecución)
 SUSNO-R: Sectorizado No Ordenado Residencial
 SUSNO-I: Sectorizado No Ordenado Industrial
 SUNS-TU: No Sectorizado Turístico
- SUELO RUSTICO**
 SRPN: Protección Natural
 SRPP: Protección Paisajística
 SRPCL: Protección de Costa y Litoral
 SRPAG: Protección Agraria
 SRPHd: Protección Hidrológica (con delimitación)
 SRPHs: Protección Hidrológica (sin delimitación)
 SRPI: Protección de Infraestructuras
 SRPM: Protección Minera
 SRPT: Protección Territorial
 SRAR: Asentamiento Rural


- Línea de Clasificación
 - - - Línea de Categoría
 Yn^o Yacimientos Arqueológicos
 —●— Plan Especial de la Desenbocadura del Barranco
 (E) Bienes Etnográficos
 (C) Bienes Arquitectónicos

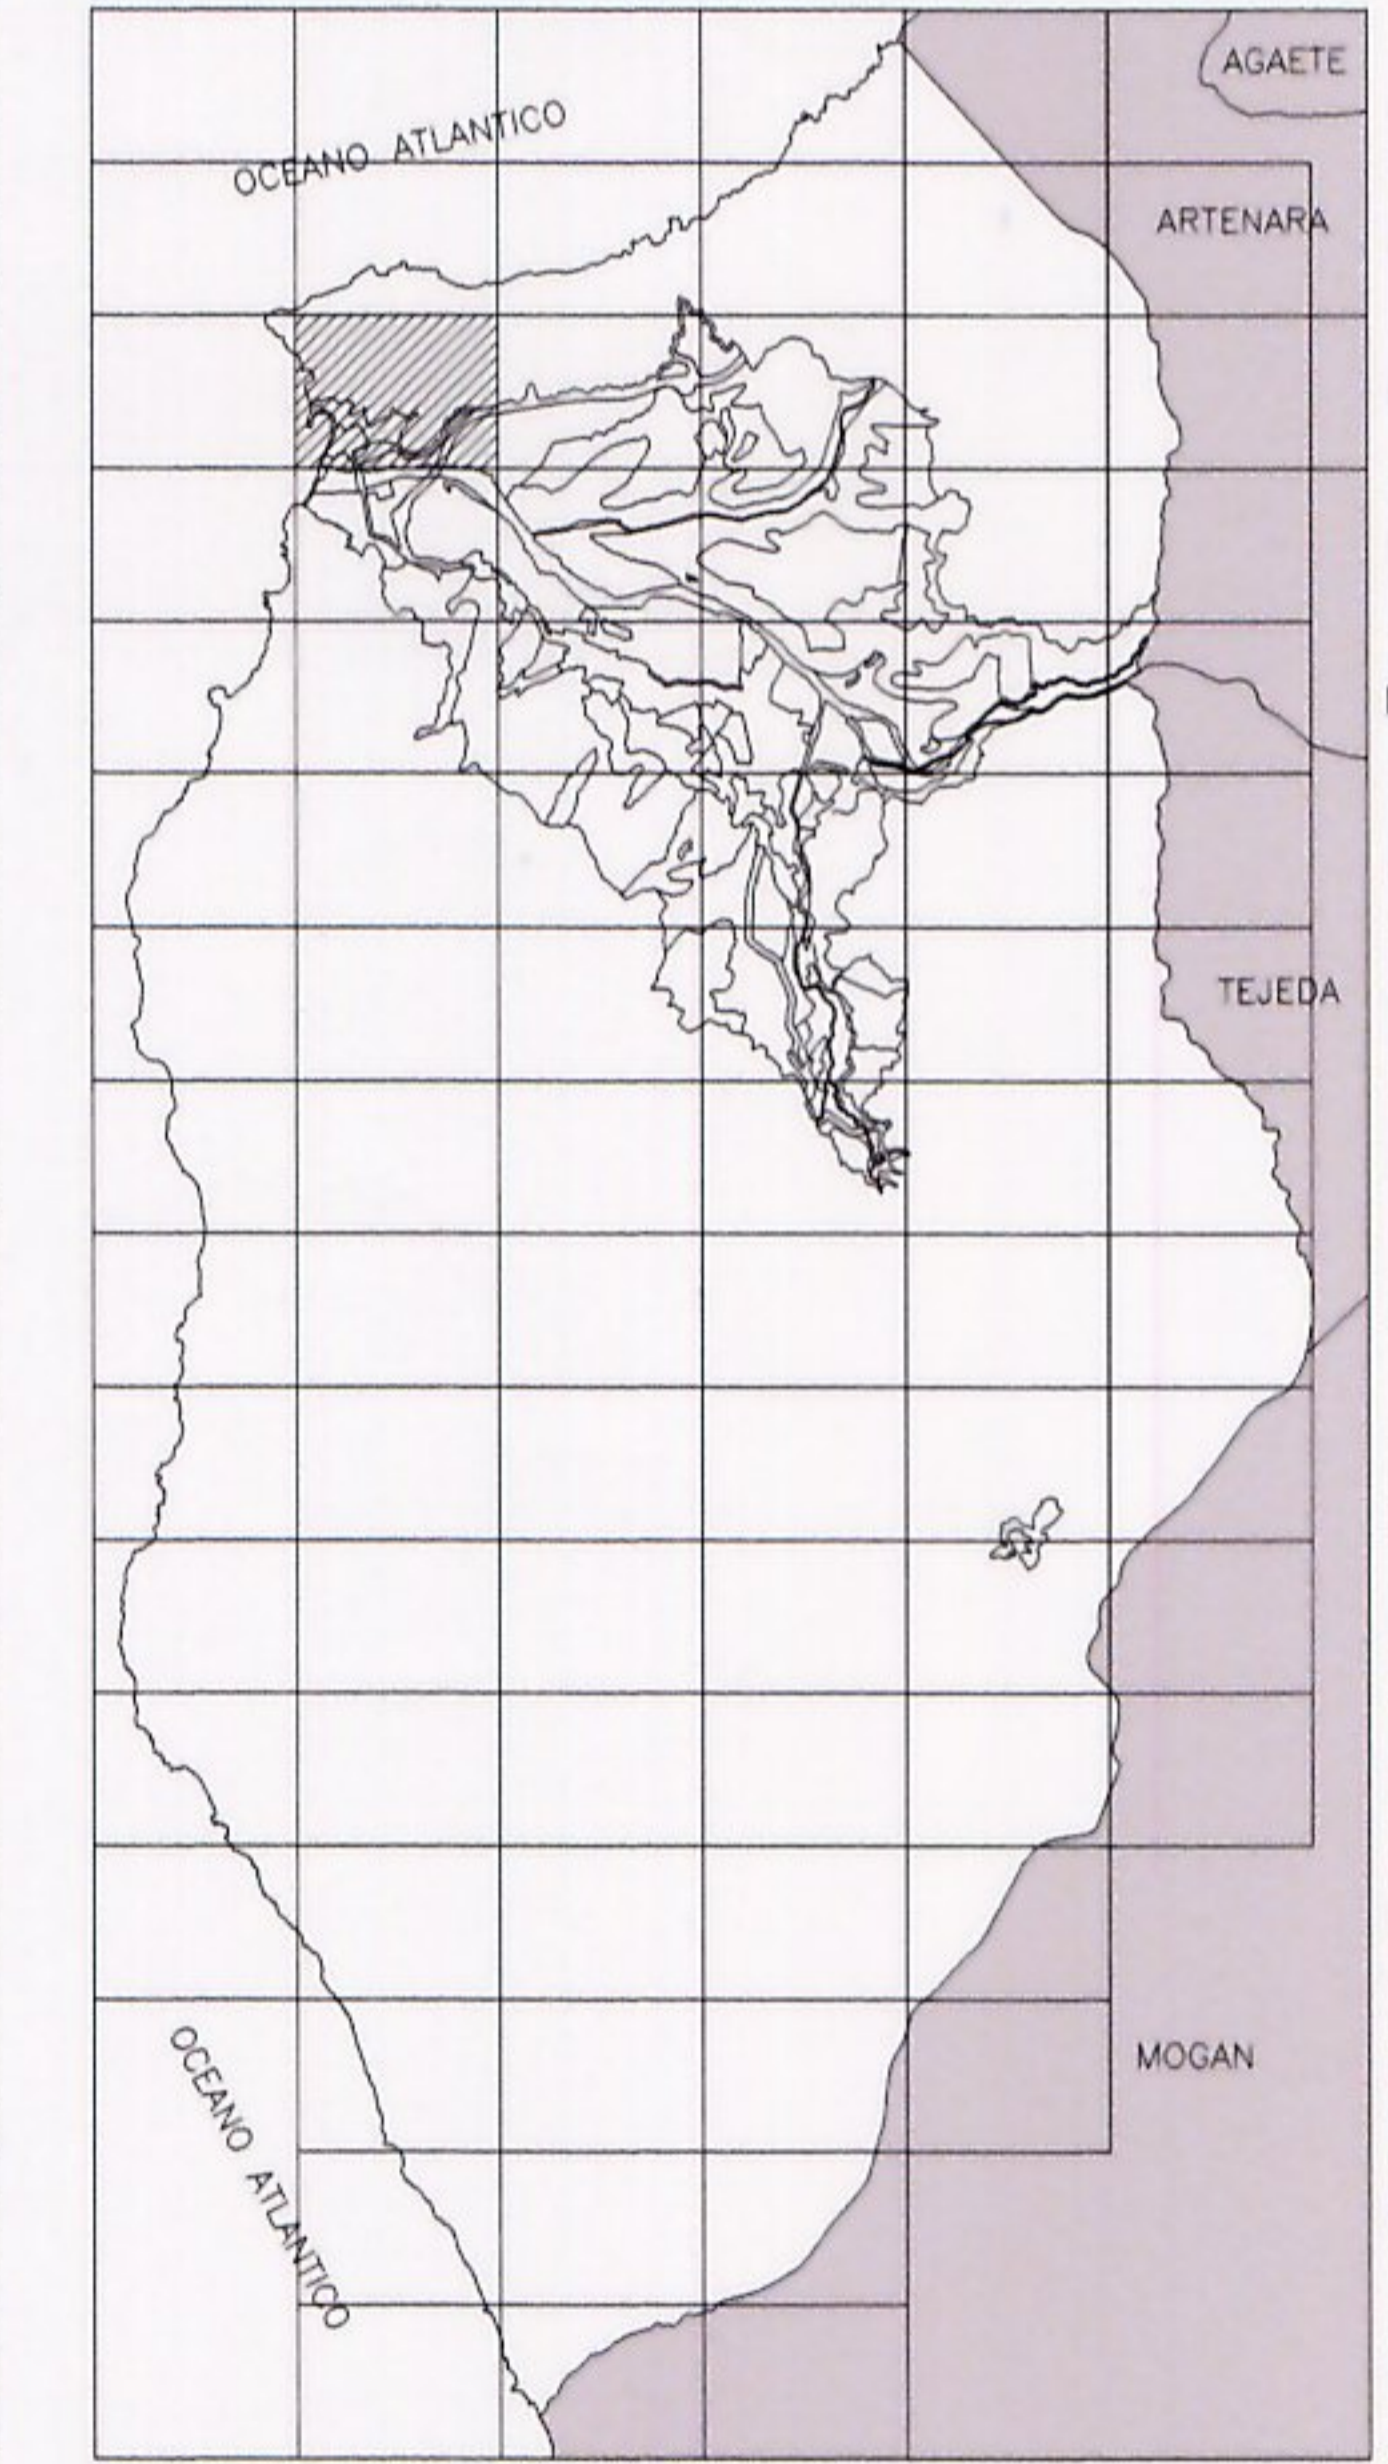

Documento aprobado por el Ayuntamiento de San Nicolás de los Ríos en sesión de fecha 20/07/2006, al PGO, Adaptación Básica al TR de la LOTC y al PGO, de fecha 20/07/2006, en el acta de la Comisión de Ordenación del Territorio y Medio Ambiente de Canarias, de fecha 20 de julio de 2006.
ADAPTACIÓN BÁSICA DEL PLAN GENERAL DE ORDENACIÓN DE LA ALDEA DE SAN NICOLAS
 TEXTO REFUNDIDO
 Ayuntamiento de San Nicolás de los Ríos a 3 de mayo de 2007
 EL SECRETARIO



Abril 2007

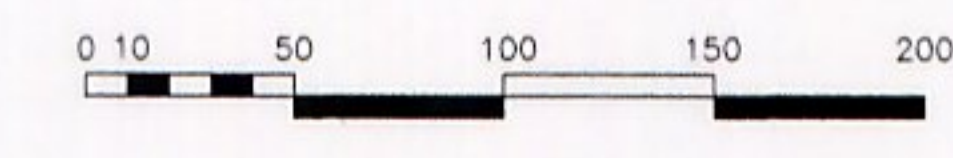

ESCALA: 1: 5.000

1B	2B	3B
1C	2C	3C
1D	2D	3D

CLASIFICACION Y CATEGORIAS
CC - 2C