


- SUELO URBANO**
 SUCU: Urbano Consolidado
 SUNCU: Urbano No Consolidado
- SUELO URBANIZABLE**
 SUSO-R: Sectorizado Ordenado Residencial (en ejecución)
 SUSNO-R: Sectorizado No Ordenado Residencial
 SUSNO-I: Sectorizado No Ordenado Industrial
 SUNS-TU: No Sectorizado Turístico
- SUELO RUSTICO**
 SRPN: Protección Natural
 SRPP: Protección Paisajística
 SRPCL: Protección de Costa y Litoral
 SRPAG: Protección Agraria
 SRPHd: Protección Hidrológica (con delimitación)
 SRPHs: Protección Hidrológica (sin delimitación)
 SRPI: Protección de Infraestructura
 SRPM: Protección Minera
 SRPT: Protección Territorial
 SRAR: Asentamiento Rural
- Línea de Clasificación
 - - - Línea de Categoría
 Yn^o Yacimientos Arqueológicos
 — Plan Especial de la Desembocadura del Barranco
 (E) Bienes Etnográficos
 (C) Bienes Arquitectónicos

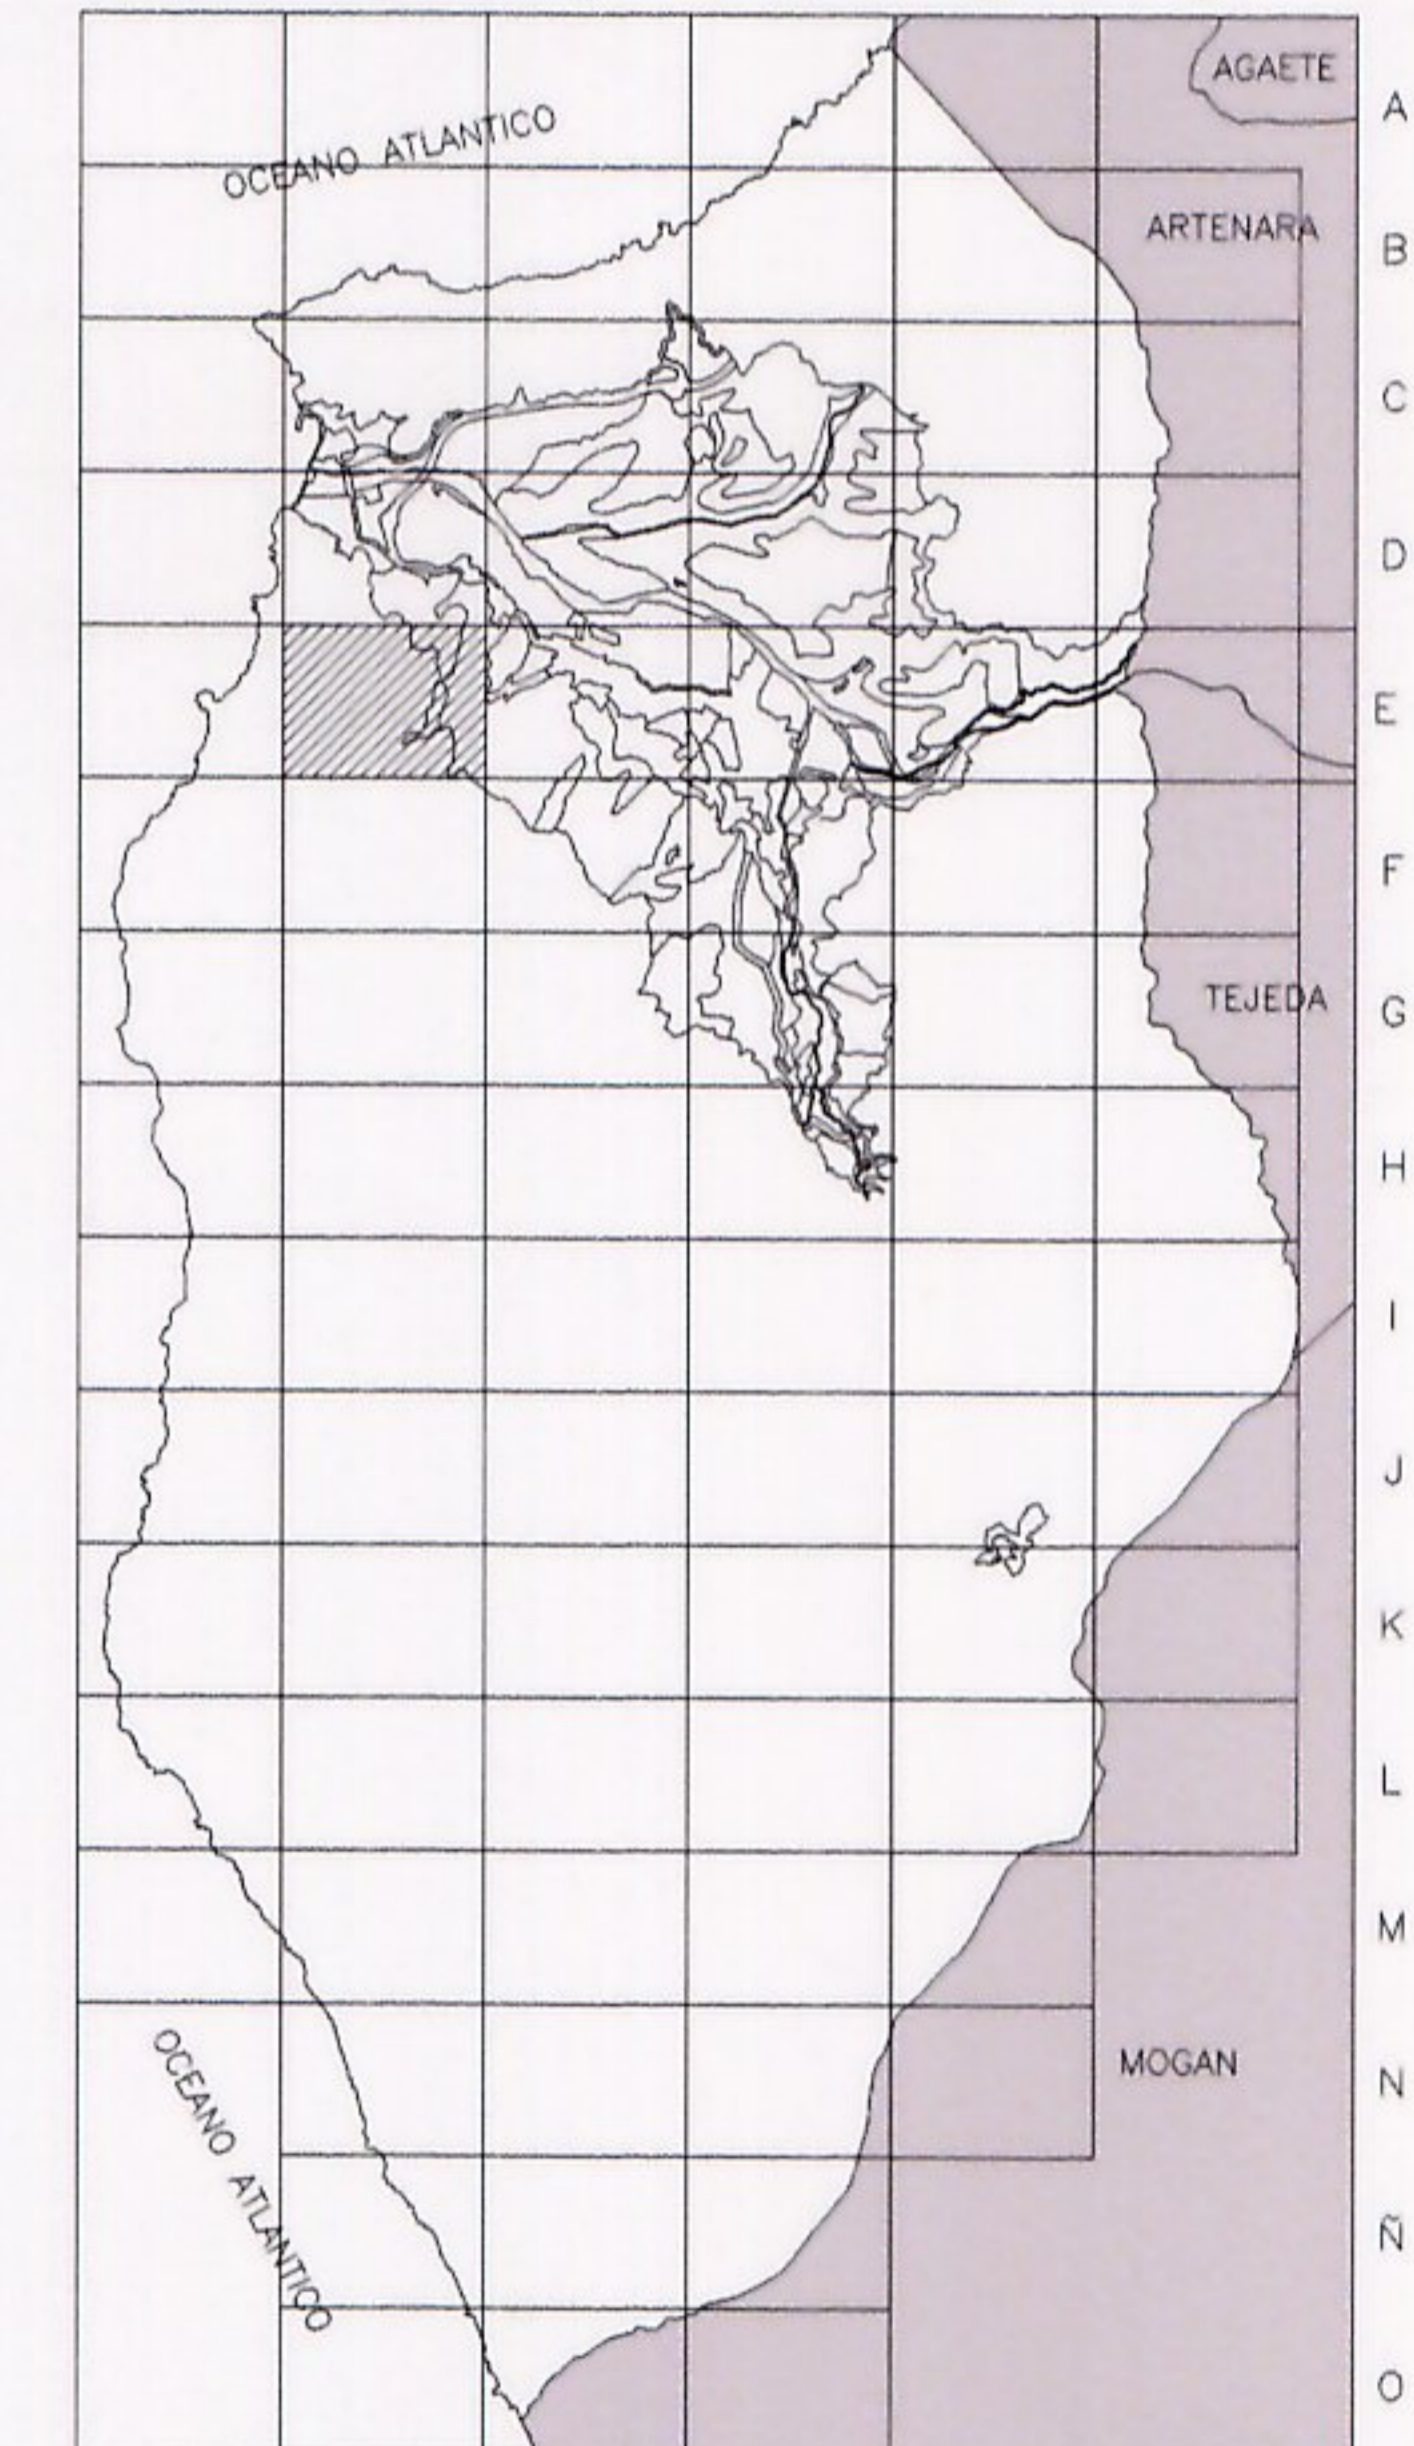


La Comisión de Ordenación del Territorio y Medio Ambiente de Canarias, en sesión de fecha 20 de julio de 2006, acordó la APROBACIÓN DEFINITIVA del presente expediente.
 Las Palmas de G.C. a 20 de septiembre de 2007
 El Secretario de la Comisión



ADAPTACIÓN BÁSICA DEL PLAN GENERAL DE ORDENACIÓN DE LA ALDEA DE SAN NICOLAS
 TEXTO REFUNDIDO

Documento aprobado por el Ayuntamiento de San Nicolás de los Rios en sesión de fecha 2 de mayo de 2007, subsanado de las deficiencias señaladas en el acta de la sesión de fecha 20/07/2006, al FOD, Adaptación Básica al IR de la LOTC y ENC.
 La Aldea de San Nicolás a 3 de mayo de 2007

SECRETARIO
 Abril 2007

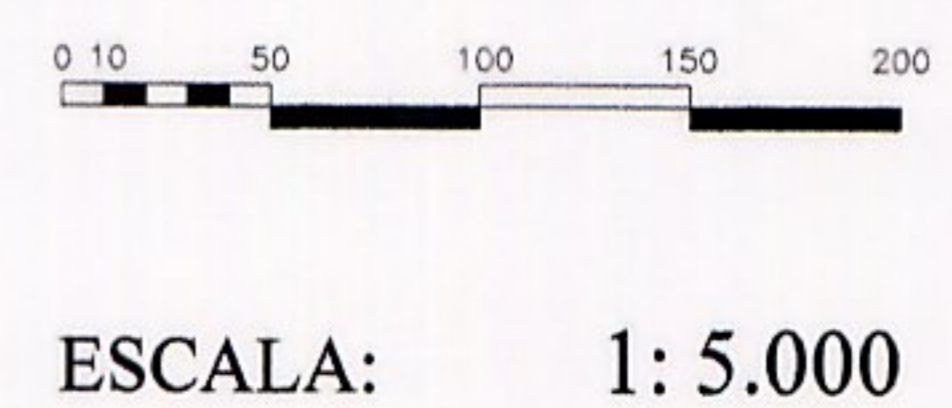

1D	2D	3D
1E	2E	3E
1F	2F	3F

CLASIFICACION Y CATEGORIAS
CC - 2E