


La Comisión de Ordenación del Territorio y Medio Ambiente de Canarias, en sesión de fecha 20 de julio de 2006, acordó la APROBACION DEFINITIVA del presente expediente.
 Las Palmas de G.C. a 20 de septiembre de 2007
 El Secretario de la Comisión



- SUELO URBANO**
 SUCU: Urbano Consolidado
 SUNCU: Urbano No Consolidado
- SUELO URBANIZABLE**
 SUSO-R: Sectorizado Ordenado Residencial (en ejecución)
 SUSNO-R: Sectorizado No Ordenado Residencial
 SUSNO-I: Sectorizado No Ordenado Industrial
 SUNS-TU: No Sectorizado Turístico
- SUELO RUSTICO**
 SRPN: Protección Natural
 SRPP: Protección Paisajística
 SRPCL: Protección de Costa y Litoral
 SRPAG: Protección Agraria
 SRPHd: Protección Hidrológica (con delimitación)
 SRPHs: Protección Hidrológica (sin delimitación)
 SRPI: Protección de Infraestructura
 SRPM: Protección Minera
 SRPT: Protección Territorial
 SRAR: Asentamiento Rural

- Línea de Clasificación
- - - Línea de Categoría
- Yn^a Yacimientos Arqueológicos
- Plan Especial de la Desembocadura del Barranco
- (E) Bienes Etnográficos
- (C) Bienes Arquitectónicos

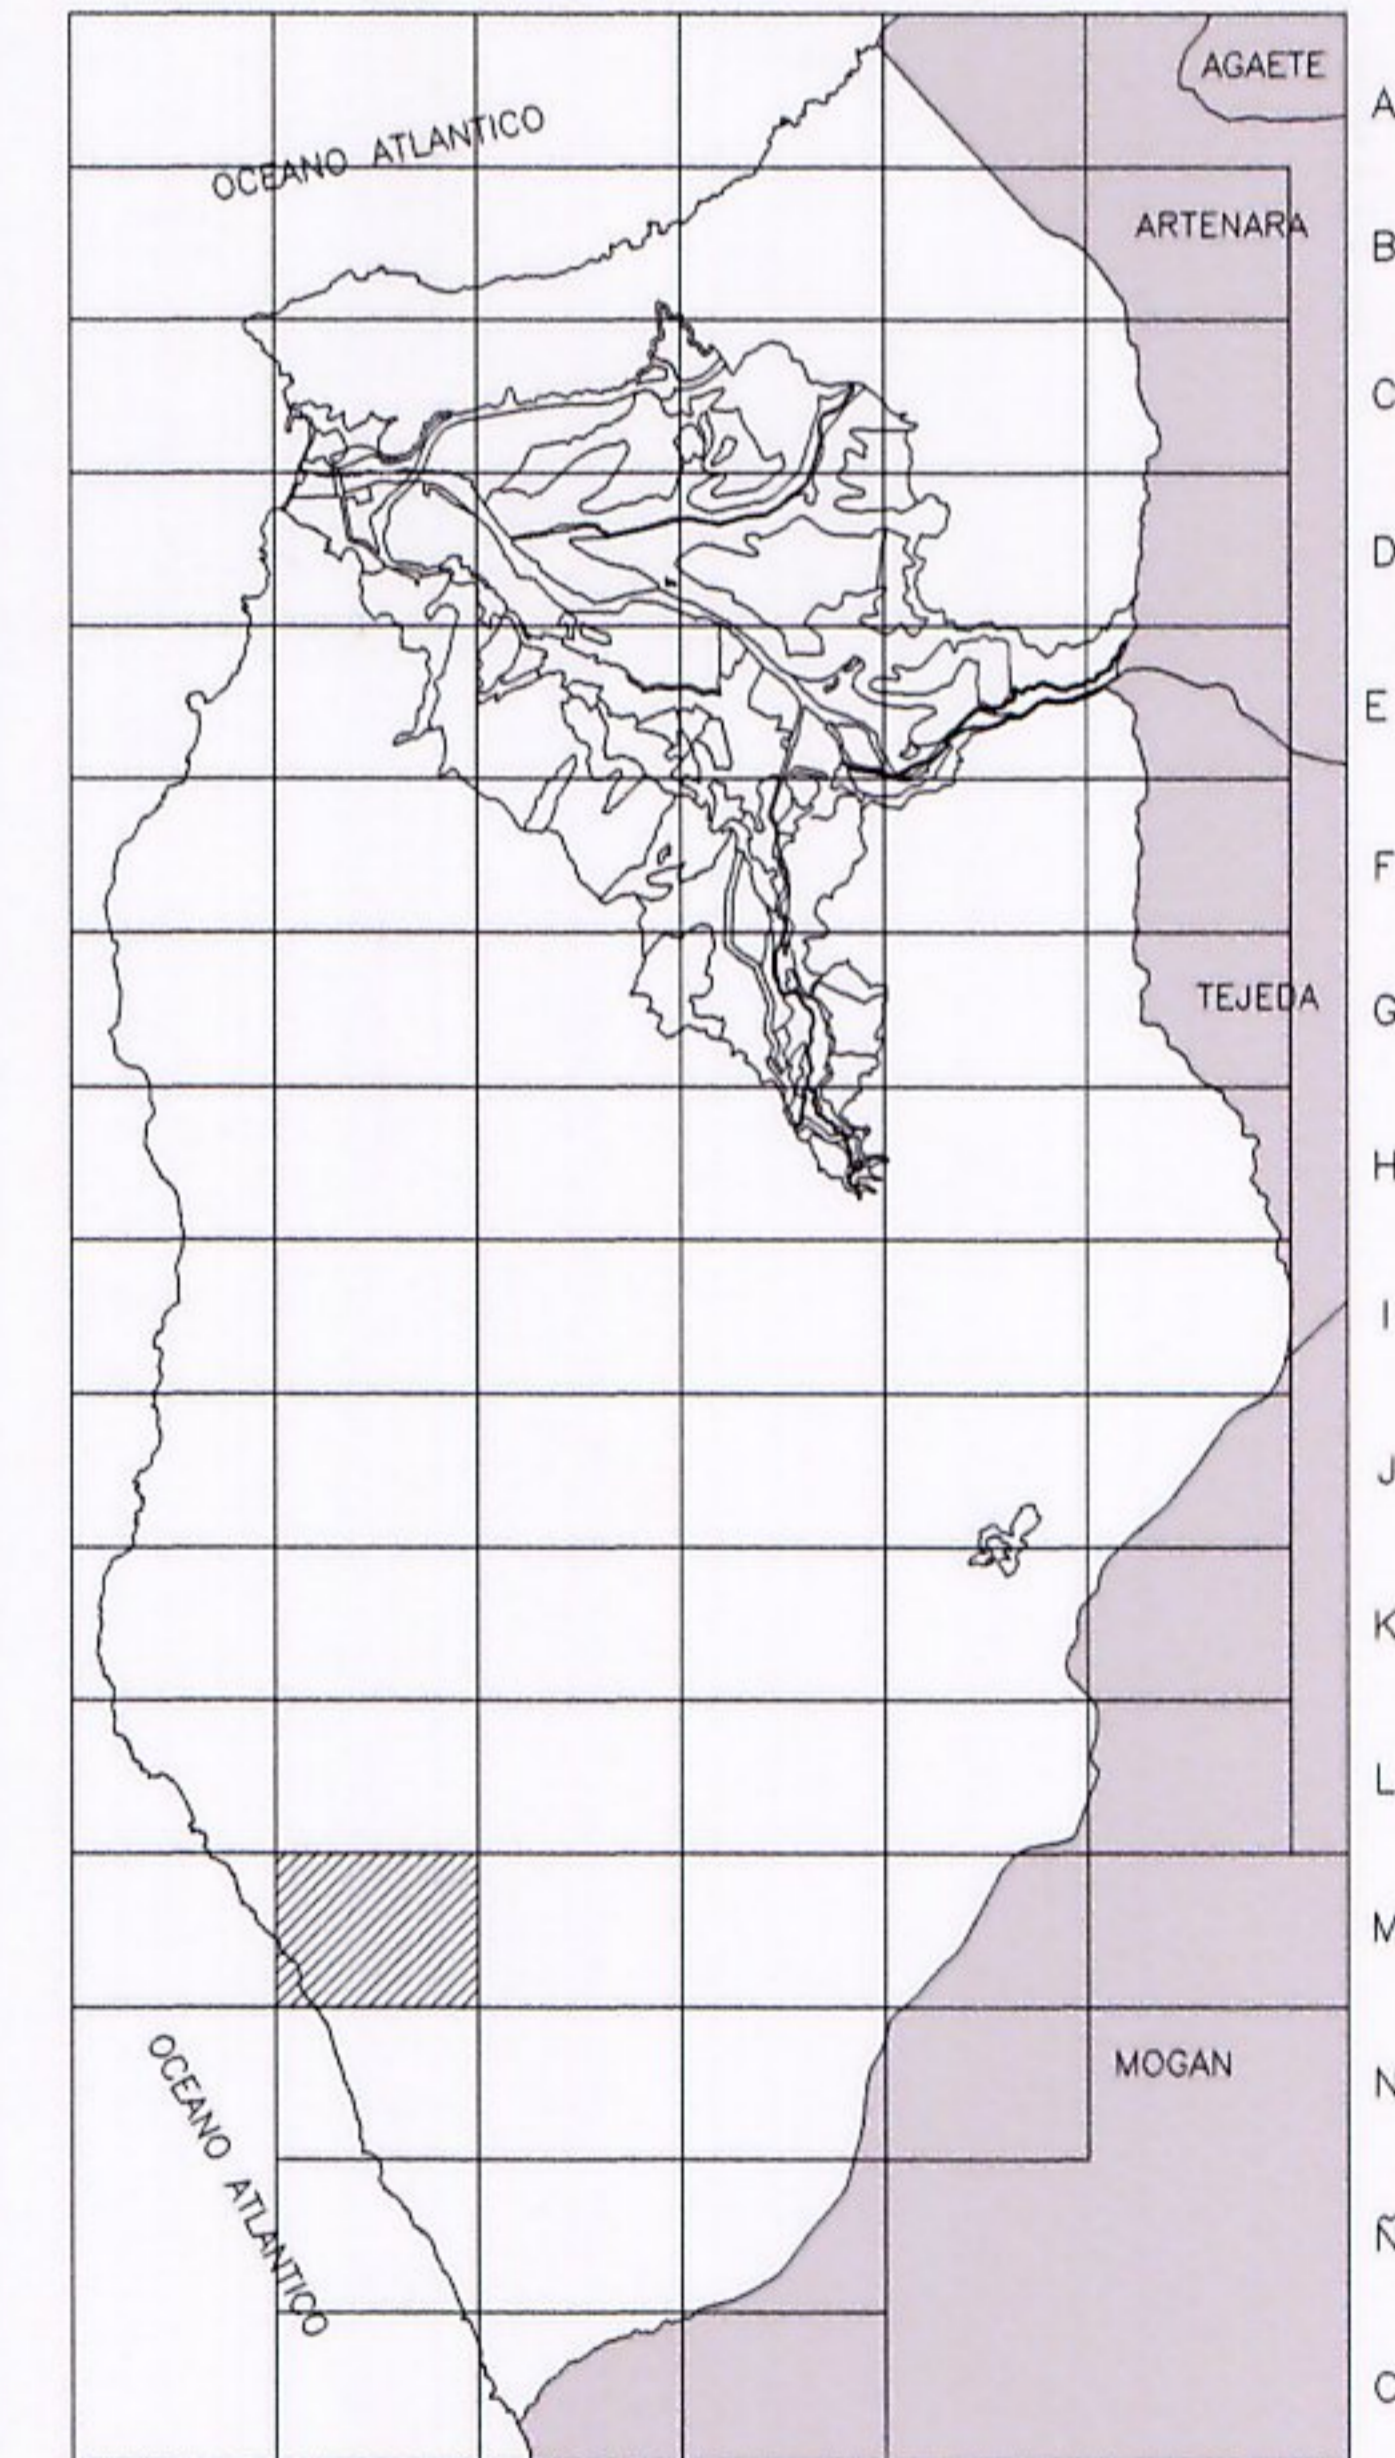

ADAPTACIÓN BÁSICA DEL PLAN GENERAL DE ORDENACIÓN DE LA ALDEA DE SAN NICOLAS
 TEXTO REFUNDIDO



La Aldea de San Nicolás a 3 de mayo de 2007
 EL SECRETARIO
 Abril 2007

0 10 50 100 150 200
 ESCALA: 1: 5.000

1L	2L	3L
1M	2M	3M
	2N	3N

CLASIFICACION Y CATEGORIAS
CC - 2M