

Playa de las Aneas

Cañadas del Quemadillo

Puntillas

Las Cañadillas

SRPN

Los Tres Teniques

Caletón de las Aneas

Bajeta Ahogada

OCEANO ATLANTICO

Piedra de la Mesa

La Comisión de Ordenación del Territorio y Medio Ambiente de Canarias, en sesión de fecha 20 de julio de 2006, acordó la APROBACIÓN DEFINITIVA del presente expediente. Las Palmas de G.C. a 20 de septiembre de 2007. El Secretario de la Comisión



Punta de los Jureles

Chicos

Ponda

Cañada

Cañada

Cañada

**SUELO URBANO**

SUCU: Urbano Consolidado

SUNCU: Urbano No Consolidado

**SUELO URBANIZABLE**

SUSO-R: Sectorizado Ordenado Residencial (en ejecución)

SUSNO-R: Sectorizado No Ordenado Residencial

SUSNO-I: Sectorizado No Ordenado Industrial

SUNS-TU: No Sectorizado Turístico

**SUELO RUSTICO**

SRPN: Protección Natural

SRPP: Protección Paisajística

SRPCL: Protección de Costa y Litoral

SRPAG: Protección Agraria

SRPHd: Protección Hidrológica (con delimit.)

SRPHs: Protección Hidrológica (sin delimit.)


SRPI: Protección de Infraestructura

SRPM: Protección Minera

SRPT: Protección Territorial

SRAR: Asentamiento Rural


- Línea de Clasificación
- - - Línea de Categoría
- ..... Yn<sup>o</sup> Yacimientos Arqueológicos
- Plan Especial de la Desembocadura del Barranco
- Bienes Etnográficos
- Bienes Arquitectónicos

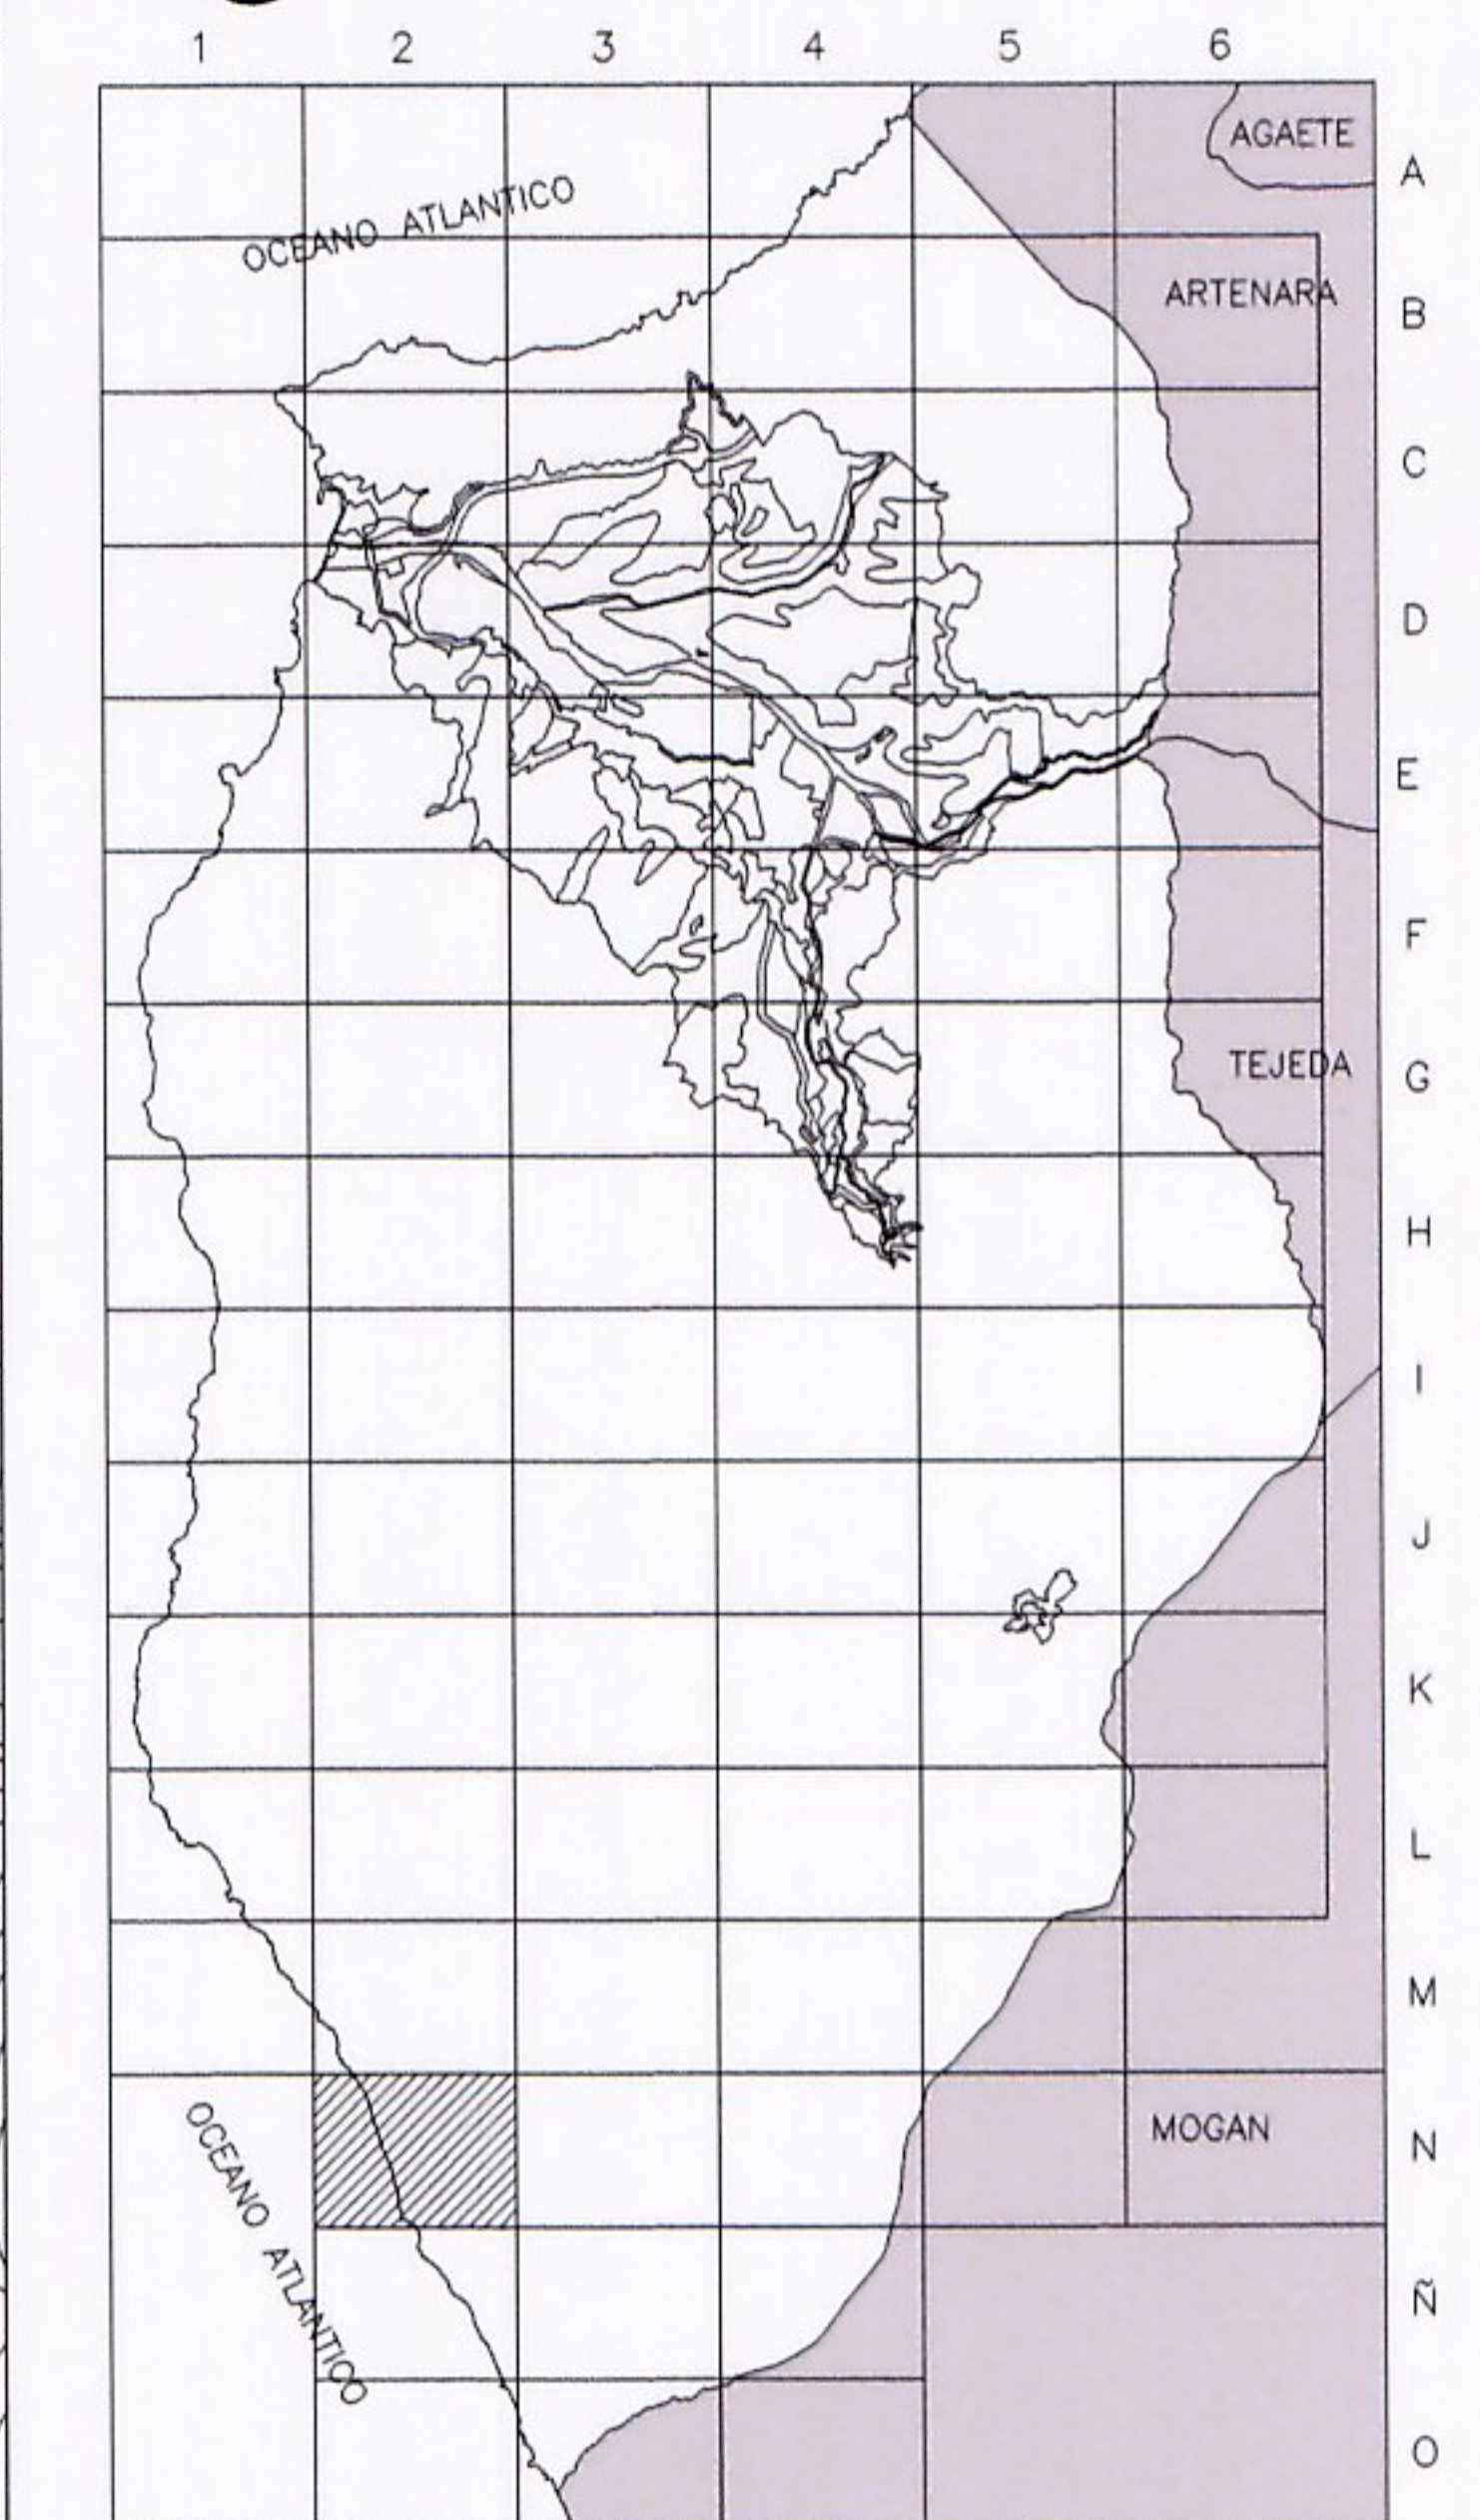

**ADAPTACIÓN BÁSICA DEL PLAN GENERAL DE ORDENACIÓN DE LA ALDEA DE SAN NICOLAS**  
 TEXTO REFUNDIDO

El Ayuntamiento de San Nicolás, en sesión de fecha 2 de mayo de 2007, suscripción de las deficiencias señaladas en el acta de la COTMAC, de fecha 20/07/2006, al PGO, Adaptación Básica al TR de la LOTC y FOMT. La Aldea de San Nicolás a 3 de mayo de 2007.

EL SECRETARIO  
 Abril 2007

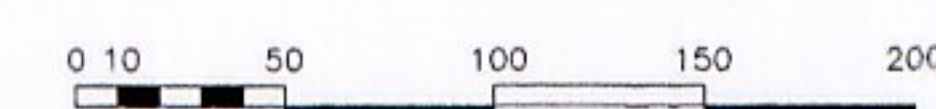

ESCALA: 1: 5.000

1M	2M	3M
	2N	3N
	2Ñ	3Ñ

<b>CLASIFICACION Y CATEGORIAS</b>
<b>CC - 2N</b>