


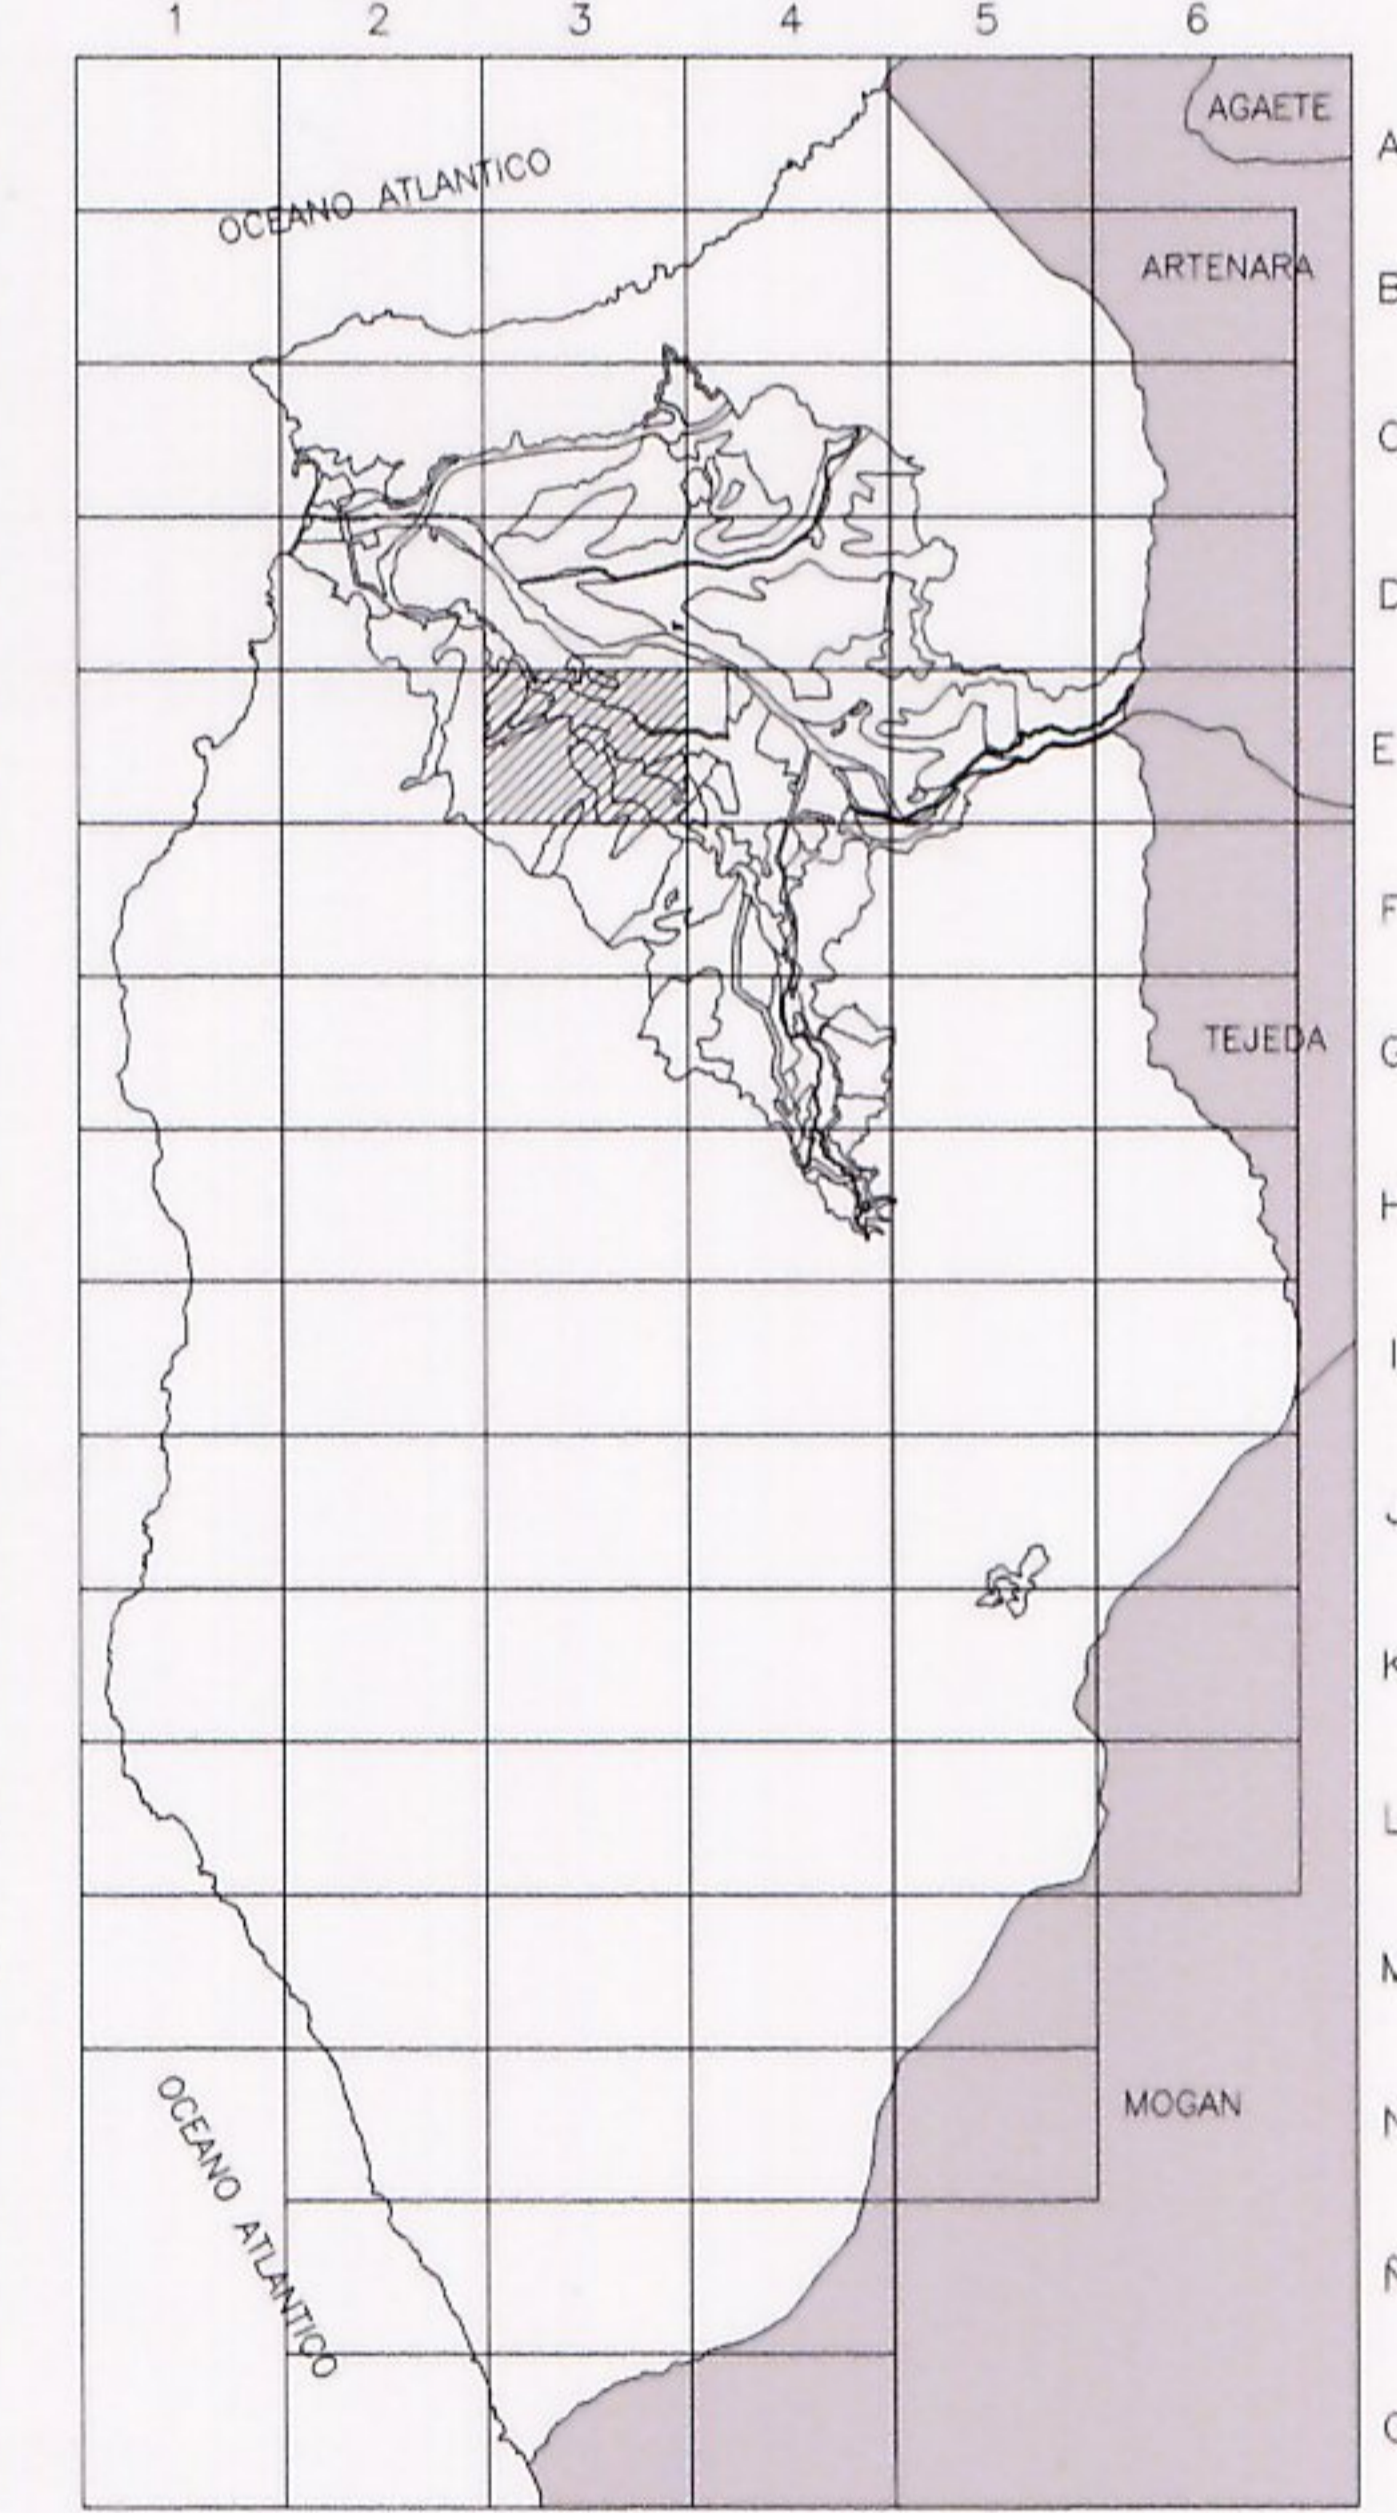

- SUELO URBANO**  
 SUCU: Urbano Consolidado  
 SUNCU: Urbano No Consolidado
- SUELO URBANIZABLE**  
 SUSO-R: Sectorizado Ordenado Residencial (en ejecución)  
 SUSNO-R: Sectorizado No Ordenado Residencial  
 SUSNO-I: Sectorizado No Ordenado Industrial  
 SUNS-TU: No Sectorizado Turístico

- SUELO RUSTICO**  
 SRPN: Protección Natural  
 SRPP: Protección Paisajística  
 SRPCL: Protección de Costa y Litoral  
 SRPAG: Protección Agraria  
 SRPHd: Protección Hidrológica (con delimitación)  
 SRPHs: Protección Hidrológica (sin delimitación)  
 SRPI: Protección de Infraestructura  
 SRPM: Protección Minera  
 SRPT: Protección Territorial  
 SRAR: Asentamiento Rural

- Línea de Clasificación  
 - - - Línea de Categoría  
 ..... Yn\* Yacimientos Arqueológicos  
 — Plan Especial de la Desenbocadura del Barranco  
 Bienes Etnográficos  
 (E) Bienes Arquitectónicos  
 (C)



La Comisión de Ordenación del Territorio y Medio Ambiente de Canarias, en sesión de fecha 20 de julio de 2006, acordó la APROBACIÓN DEFINITIVA del presente expediente.  
 Las Palmas de G.C. a 20 de septiembre de 2007  
 El Secretario de la Comisión




**ADAPTACIÓN BÁSICA DEL PLAN GENERAL DE ORDENACIÓN DE LA ALDEA DE SAN NICOLAS**  
 de mayo de 2007, subsanación de las deficiencias señaladas en el acta de la COTMAC de fecha 20/07/2006, al PGO, Adaptación Básica al TR de la LOTC / La Aldea de San Nicolás a 3 de mayo de 2007



SECRETARÍA  
 EL SECRETARIO

Abril 2007

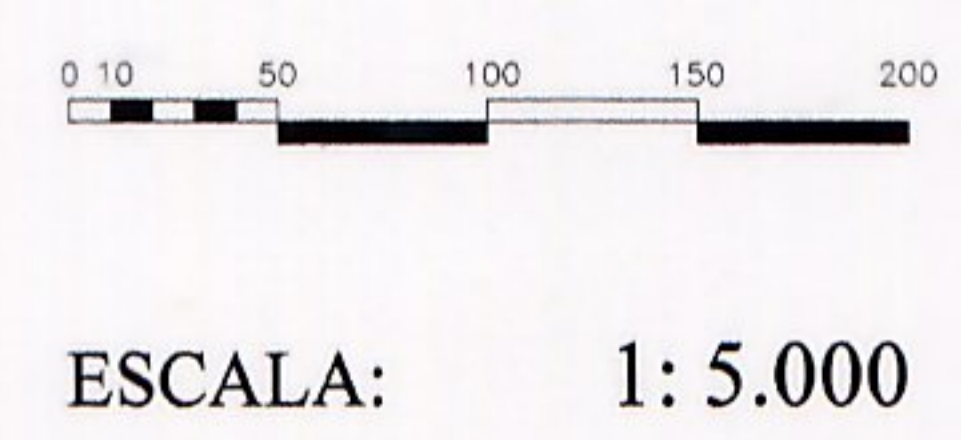

|    |    |    |
|----|----|----|
| 2D | 3D | 4D |
| 2E | 3E | 4E |
| 2F | 3F | 4F |

|                                   |
|-----------------------------------|
| <b>CLASIFICACION Y CATEGORIAS</b> |
| <b>CC - 3E</b>                    |