


- SUELO URBANO**  
 SUCU: Urbano Consolidado  
 SUNCU: Urbano No Consolidado
- SUELO URBANIZABLE**  
 SUSO-R: Sectorizado Ordenado Residencial (en ejecución)  
 SUSNO-R: Sectorizado No Ordenado Residencial  
 SUSNO-I: Sectorizado No Ordenado Industrial  
 SUNS-TU: No Sectorizado Turístico
- SUELO RUSTICO**  
 SRPN: Protección Natural  
 SRPP: Protección Paisajística  
 SRPCL: Protección de Costa y Litoral  
 SRPAG: Protección Agraria  
 SRPHd: Protección Hidrológica (con delimitación)  
 SRPHs: Protección Hidrológica (sin delimitación)  
 SRPI: Protección de Infraestructura  
 SRPM: Protección Minera  
 SRPT: Protección Territorial  
 SRAR: Asentamiento Rural
- Línea de Clasificación  
 - - - Línea de Categoría  
 ..... Yn) Yacimientos Arqueológicos  
 —●— Plan Especial de la Desembocadura del Barranco  
 (E) Bienes Etnográficos  
 (C) Bienes Arquitectónicos

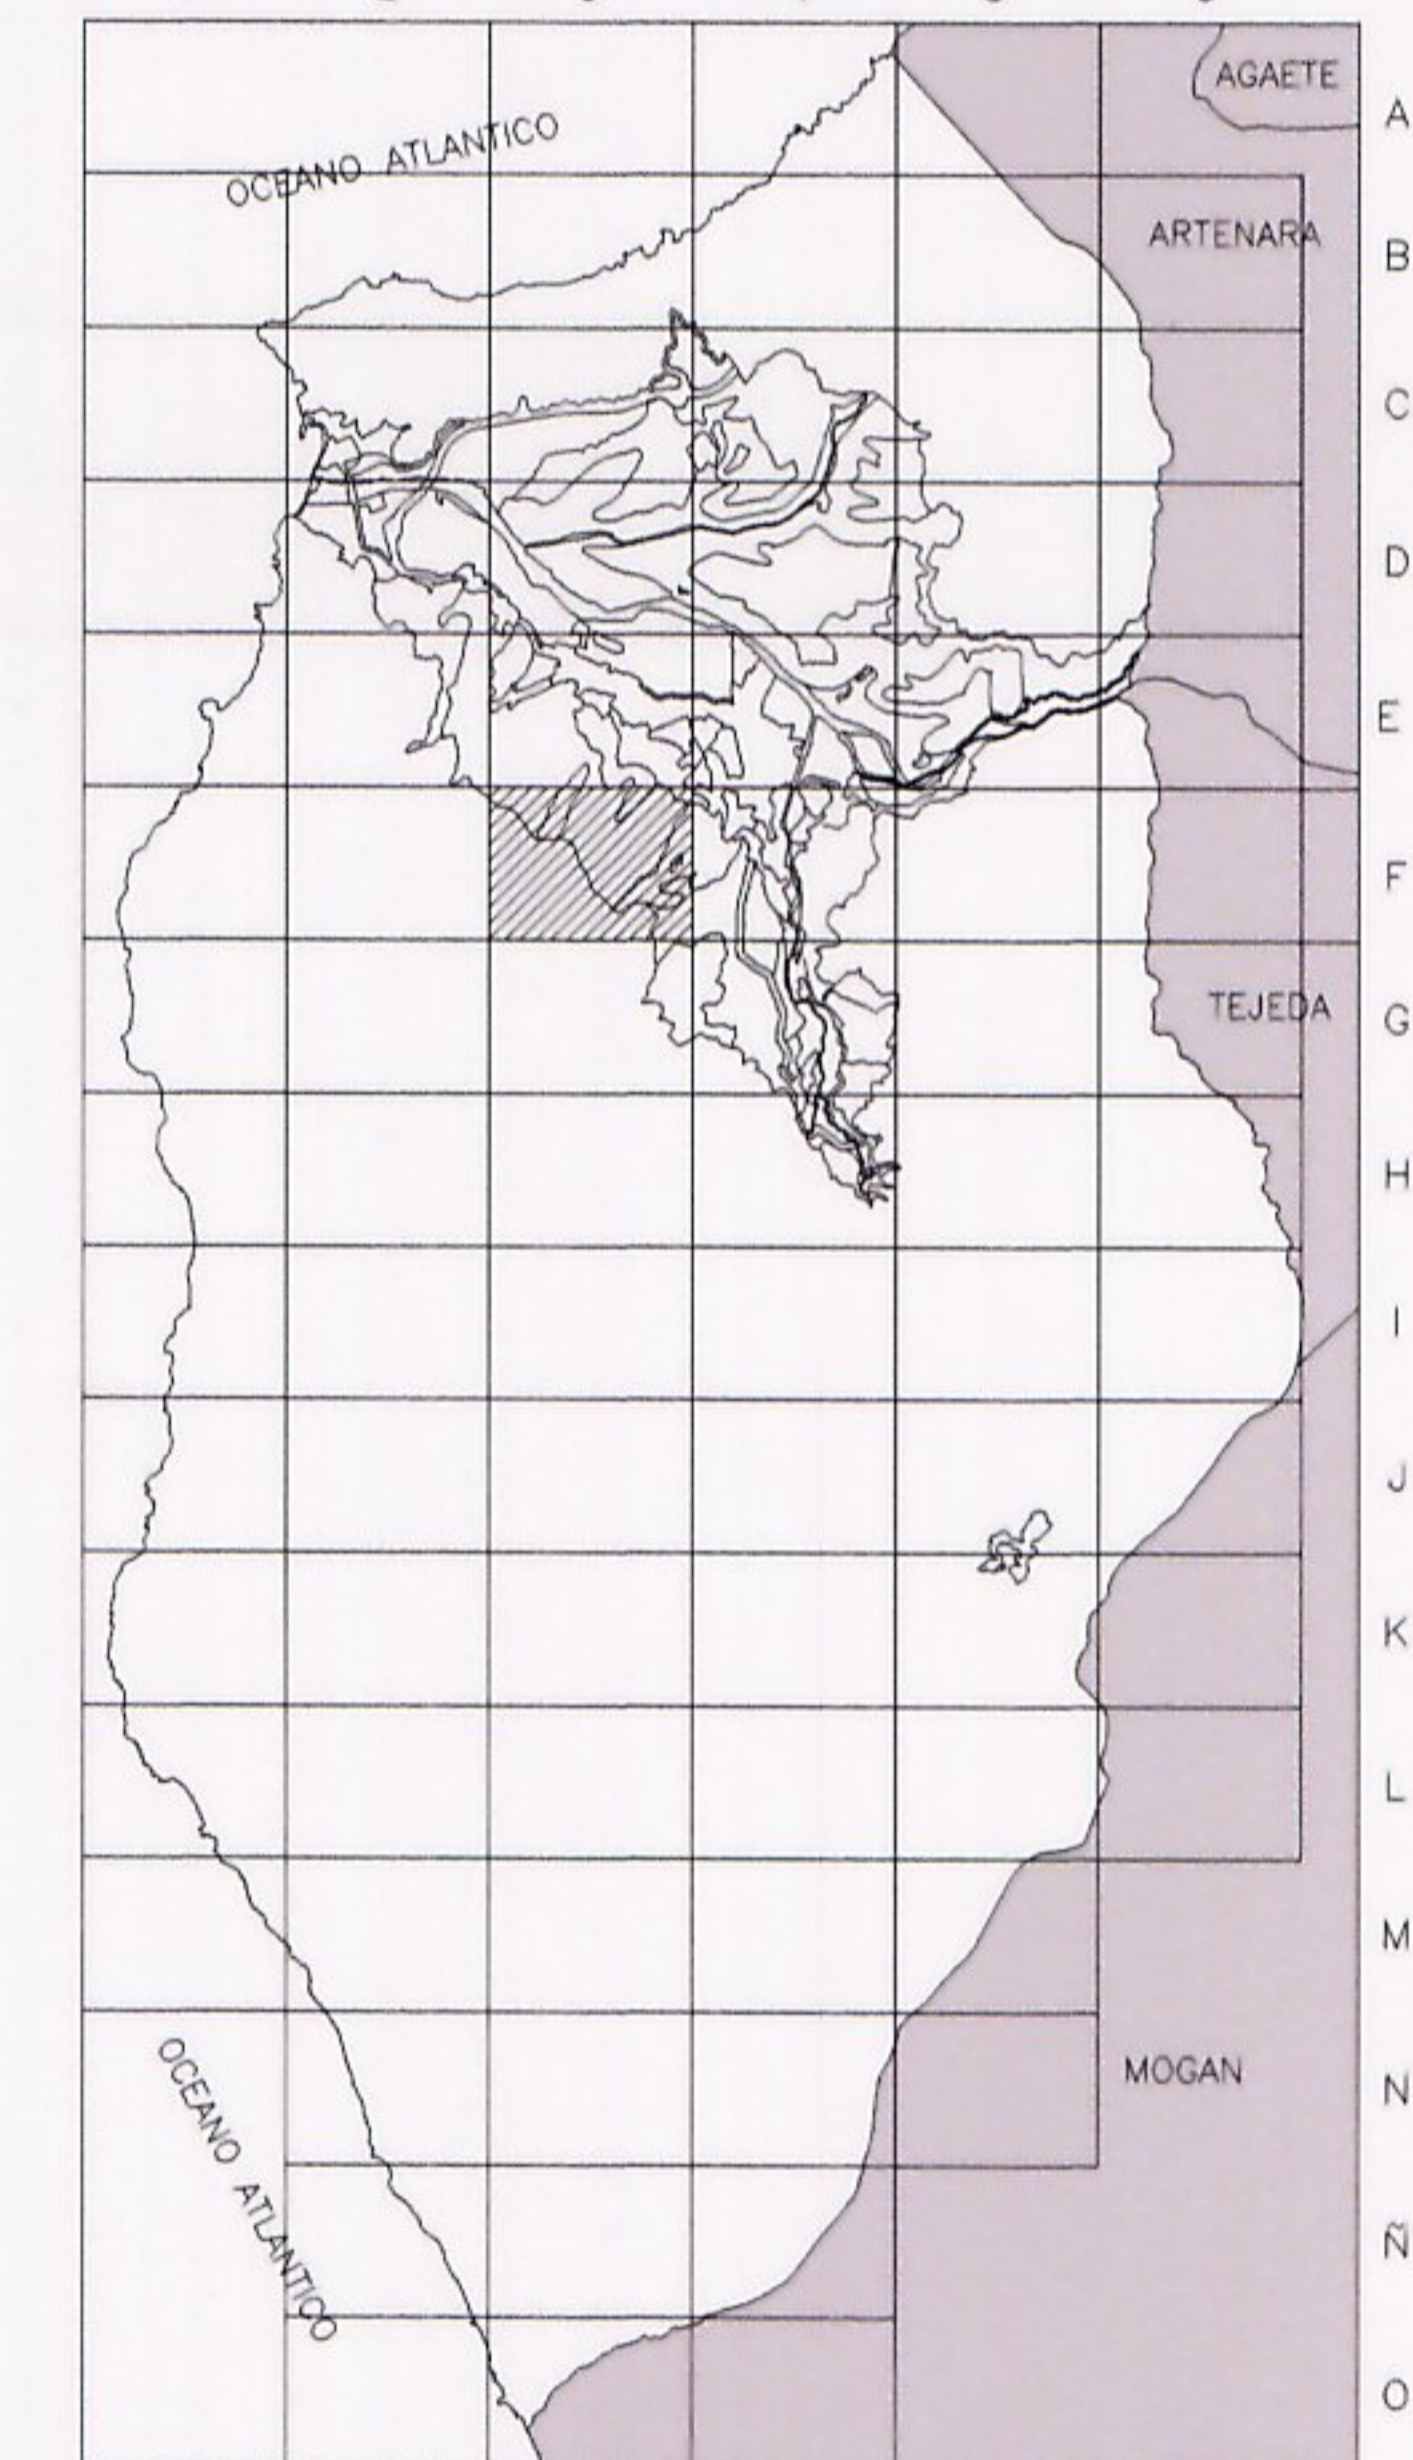


La Comisión de Ordenación del Territorio y Medio Ambiente de Canarias, en sesión de fecha 20 de julio de 2006, acordó la APROBACIÓN DEFINITIVA del presente expediente.  
 Las Palmas de G.C. a 20 de septiembre de 2007  
 El Secretario de la Comisión



**ADAPTACIÓN BÁSICA DEL PLAN GENERAL DE ORDENACIÓN DE LA ALDEA DE SAN NICOLAS**  
 TEXTO REFUNDIDO

Documento aprobado por el Ayuntamiento de San Nicolás de la fecha 2 de mayo de 2007, en sesión de Pleno Municipal celebrada en el acta de la COTMAC, de fecha 20/07/2006, al PGO, Adaptación Básica al TR de la LOTC y RNUC.  
 La Aldea de San Nicolás a 3 de mayo de 2007  
 EL SECRETARIO  
 Abril 2007

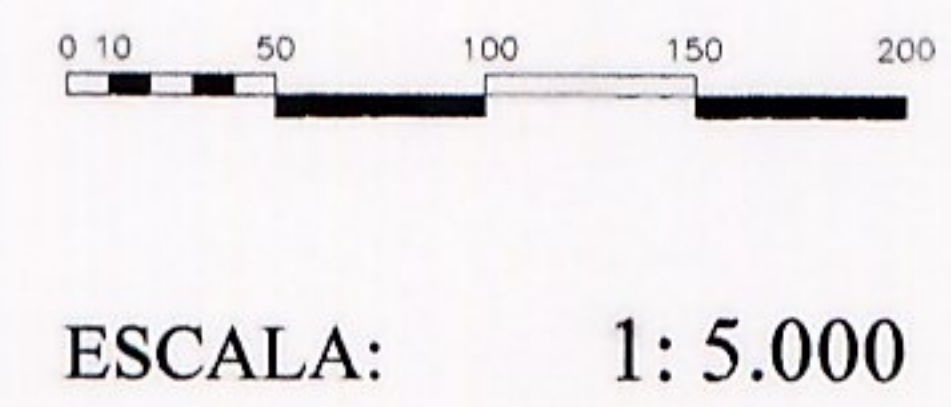

2E	3E	4E
2F	3F	4F
2G	3G	4G

**CLASIFICACION Y CATEGORIAS**  
**CC - 3F**

