


- SUELO URBANO**  
**SUCU:** Urbano Consolidado  
**SUNCU:** Urbano No Consolidado
- SUELO URBANIZABLE**  
**SUSO-R:** Sectorizado Ordenado Residencial (en ejecución)  
**SUSNO-R:** Sectorizado No Ordenado Residencial  
**SUSNO-I:** Sectorizado No Ordenado Industrial  
**SUNS-TU:** No Sectorizado Turístico

- SUELO RUSTICO**  
**SRPN:** Protección Natural  
**SRPP:** Protección Paisajística  
**SRPCL:** Protección de Costa y Litoral  
**SRPAG:** Protección Agraria  
**SRPHd:** Protección Hidrológica (con delimit.)  
**SRPHs:** Protección Hidrológica (sin delimit.)  
**SRPI:** Protección de Infraestructura  
**SRPM:** Protección Minera  
**SRPT:** Protección Territorial  
**SRAR:** Asentamiento Rural

- Línea de Clasificación
- - - Línea de Categoría
- ..... Yn<sup>o</sup> Yacimientos Arqueológicos
- Plan Especial de la Desenbocadura del Barranco
- Bienes Etnográficos
- Bienes Arquitectónicos

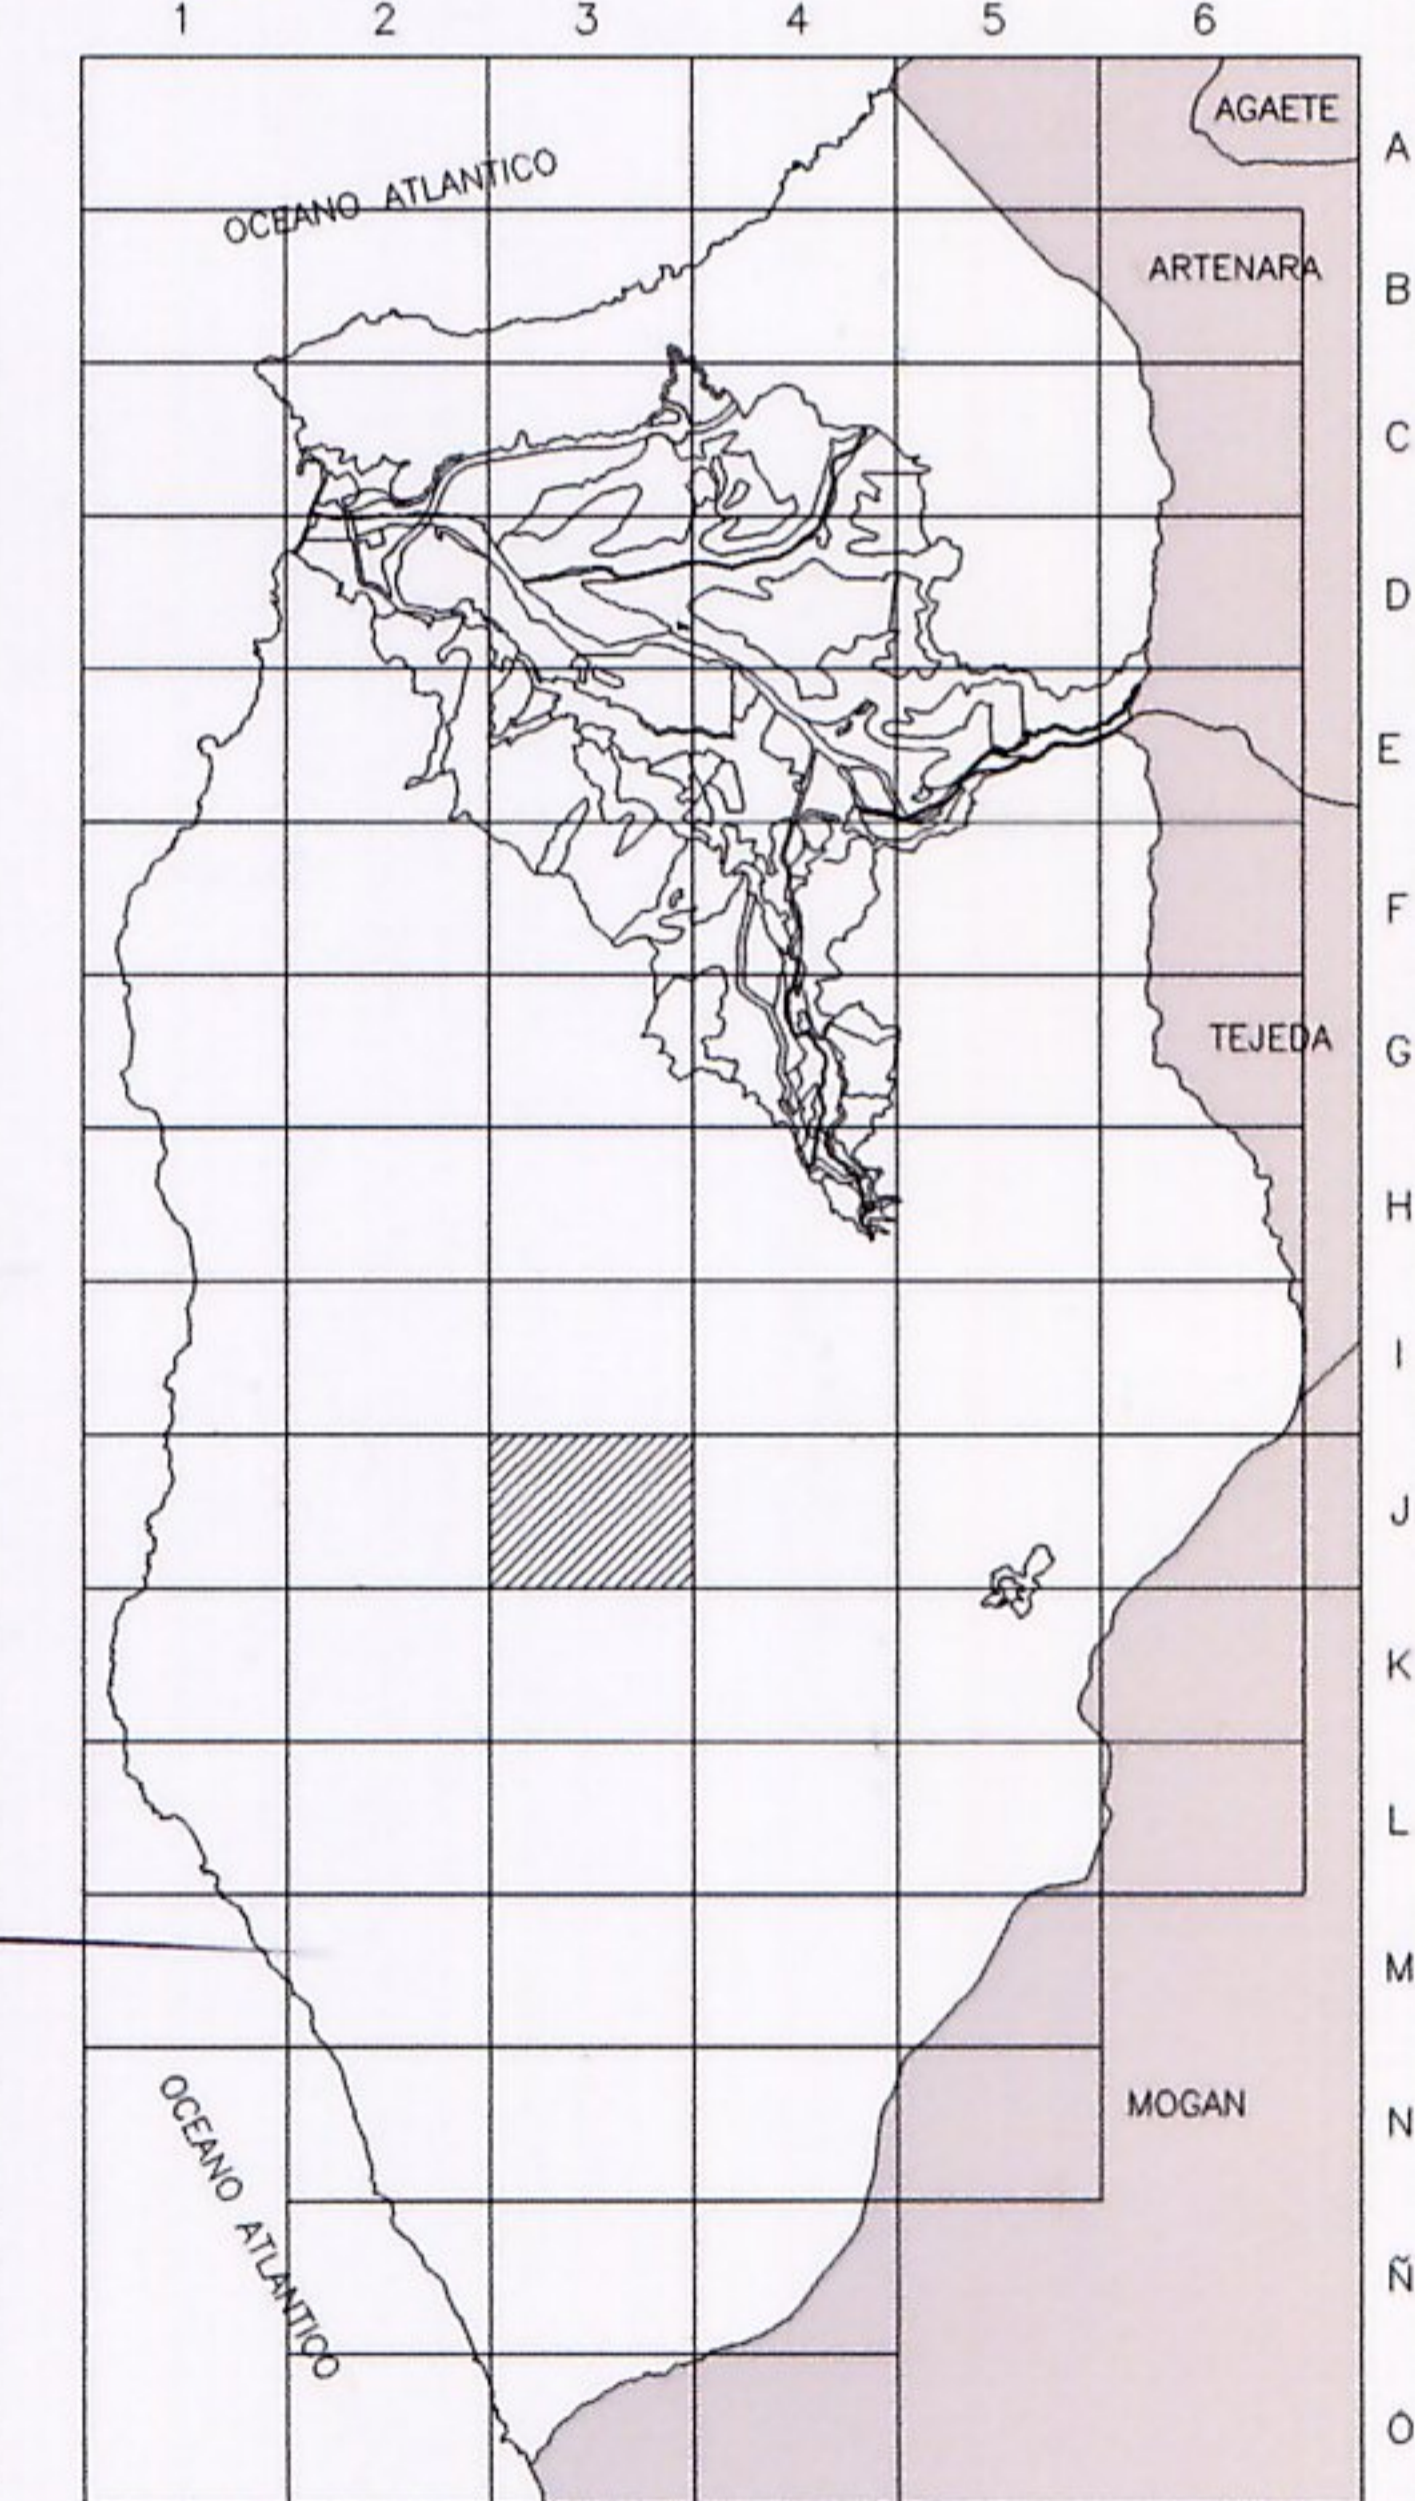

La Comisión de Ordenación del Territorio y Medio Ambiente de Canarias, en sesión de fecha 20 de julio de 2006, acordó la **APROBACIÓN DEFINITIVA** del presente expediente.  
 Las Palmas de G.C. a 20 de septiembre de 2007  
 El Secretario de la Comisión

*(Signature)*  
 Gobierno de Canarias



**ADAPTACIÓN BÁSICA DEL PLAN GENERAL DE ORDENACIÓN DE LA ALDEA DE SAN NICOLAS - TEXTO REFUNDIDO**  
 SUBSANACIÓN ACUERDO COTMAC 2006  
 Ayuntamiento Pleno en sesión extraordinaria de fecha 29 de junio de 2007, subsanación de las deficiencias señaladas en el acta de la COTMAC, de fecha 23/07/2006, al PGO, Adaptación Básica al TR de la LOTC y La Aldea de San Nicolás, de fecha 23/05/2007

Abril 2007 ESCALA: 1: 5.000

2I	3I	4I
2J	3J	4J
2K	3K	4K

**CLASIFICACION Y CATEGORIAS**  
**CC - 3J**