


- SUELO URBANO**  
**SUCU:** Urbano Consolidado  
**SUNCU:** Urbano No Consolidado
- SUELO URBANIZABLE**  
**SUSO-R:** Sectorizado Ordenado Residencial (en ejecución)  
**SUSNO-R:** Sectorizado No Ordenado Residencial  
**SUSNO-I:** Sectorizado No Ordenado Industrial  
**SUNS-TU:** No Sectorizado Turístico

- SUELO RUSTICO**  
**SRPN:** Protección Natural  
**SRPP:** Protección Paisajística  
**SRPCL:** Protección de Costa y Litoral  
**SRPAG:** Protección Agraria  
**SRPHd:** Protección Hidrológica (con delimit.)  
**SRPHs:** Protección Hidrológica (sin delimit.)  
**SRPI:** Protección de Infraestructura  
**SRPM:** Protección Minera  
**SRPT:** Protección Territorial  
**SRAR:** Asentamiento Rural

- Línea de Clasificación  
 - - - Línea de Categoría  
 ..... Yn<sup>o</sup> Yacimientos Arqueológicos  
 —●— Plan Especial de la Desembocadura del Barranco  
 (E) Bienes Etnográficos  
 (C) Bienes Arquitectónicos

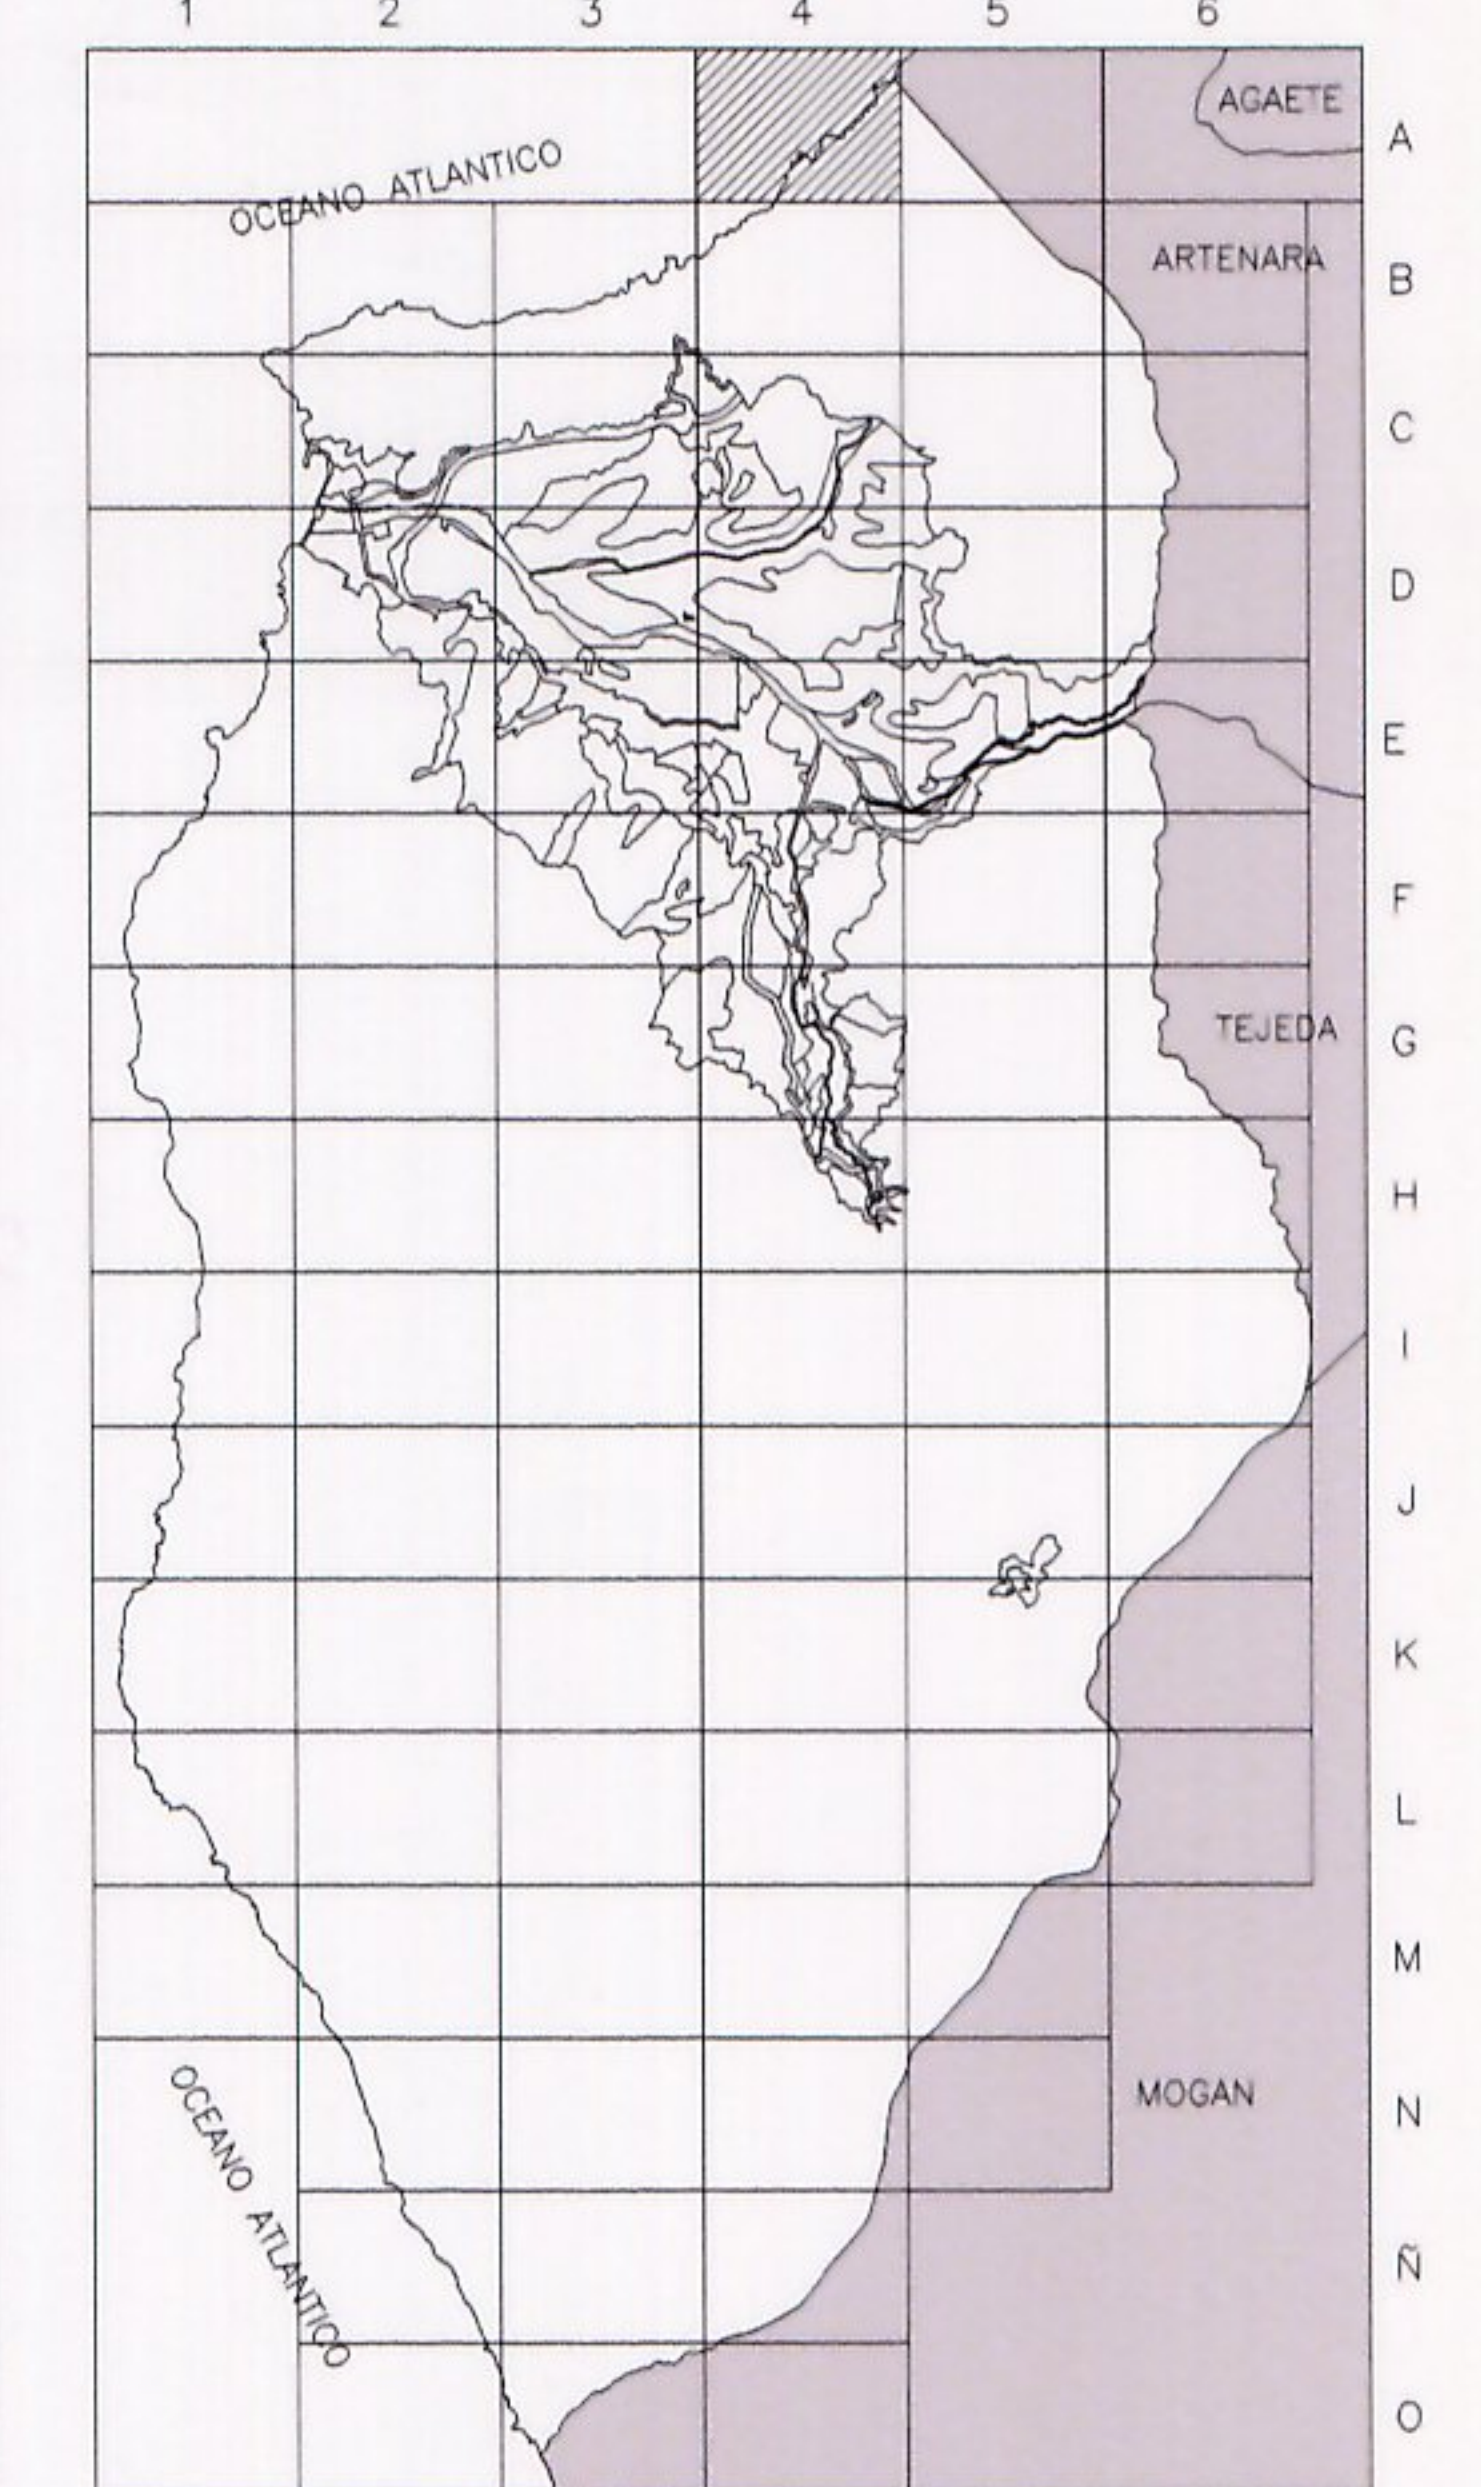

La Comisión de Ordenación de Territorio y Medio Ambiente de Canarias, en sesión de fecha 20 de julio de 2006, acordó la APROBACIÓN DEFINITIVA del presente expediente.  
 Las Palmas de G.C. a 20 de septiembre de 2007  
 El Secretario de la Comisión


*[Handwritten signature]*

**ADAPTACIÓN BÁSICA DEL PLAN GENERAL DE ORDENACIÓN DE LA ALDEA DE SAN NICOLÁS**  
**TEXTO REFUNDIDO**



Documento aprobado por el GOBIERNO DE CANARIAS en sesión de fecha 3 de mayo de 2007, subsanación de las deficiencias señaladas en el acta de la COMISIÓN de fecha 2007/2006, al PGO, Adaptación Básica al TR de la LOTC y LNC.  
 La Aldea de San Nicolás a 3 de mayo de 2007

Abril 2007

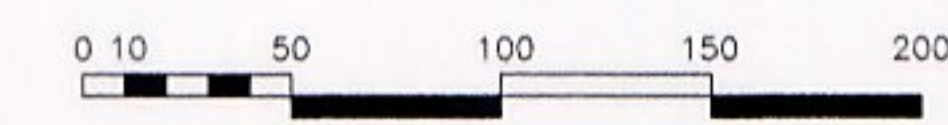

ESCALA: 1: 5.000

3A	4A	5A
3B	4B	5B

<b>CLASIFICACION Y CATEGORIAS</b>
<b>CC - 4A</b>