

OCEANO ATLANTICO

Cuevones de la Arena

Playa de Juan
El Chico

SRPN

La Comisión de Ordenación del Territorio y Medio Ambiente de Canarias, en sesión de fecha 20 de julio de 2006, acordó la APROBACIÓN DEFINITIVA del presente expediente.
Las Palmas de G.C. a 20 de septiembre de 2007
El Secretario de la Comisión



SRPI

SUELO URBANO

- SUCU: Urbano Consolidado
- SUNCU: Urbano No Consolidado


SUELO URBANIZABLE

- SUSO-R: Sectorizado Ordenado Residencial (en ejecución)
- SUSNO-R: Sectorizado No Ordenado Residencial
- SUSNO-I: Sectorizado No Ordenado Industrial
- SUNS-TU: No Sectorizado Turístico

SUELO RUSTICO

- SRPN: Protección Natural
- SRPP: Protección Paisajística
- SRPCL: Protección de Costa y Litoral
- SRPAG: Protección Agraria
- SRPHd: Protección Hidrológica (con delimit.)
- SRPHs: Protección Hidrológica (sin delimit.)
- SRPI: Protección de Infraestructura
- SRPM: Protección Minera
- SRPT: Protección Territorial
- SRAR: Asentamiento Rural

- Línea de Clasificación
- - - Línea de Categoría
- Yn^o Yacimientos Arqueológicos
- Plan Especial de la Desembocadura del Barranco
- (E) Bienes Etnográficos
- (C) Bienes Arquitectónicos

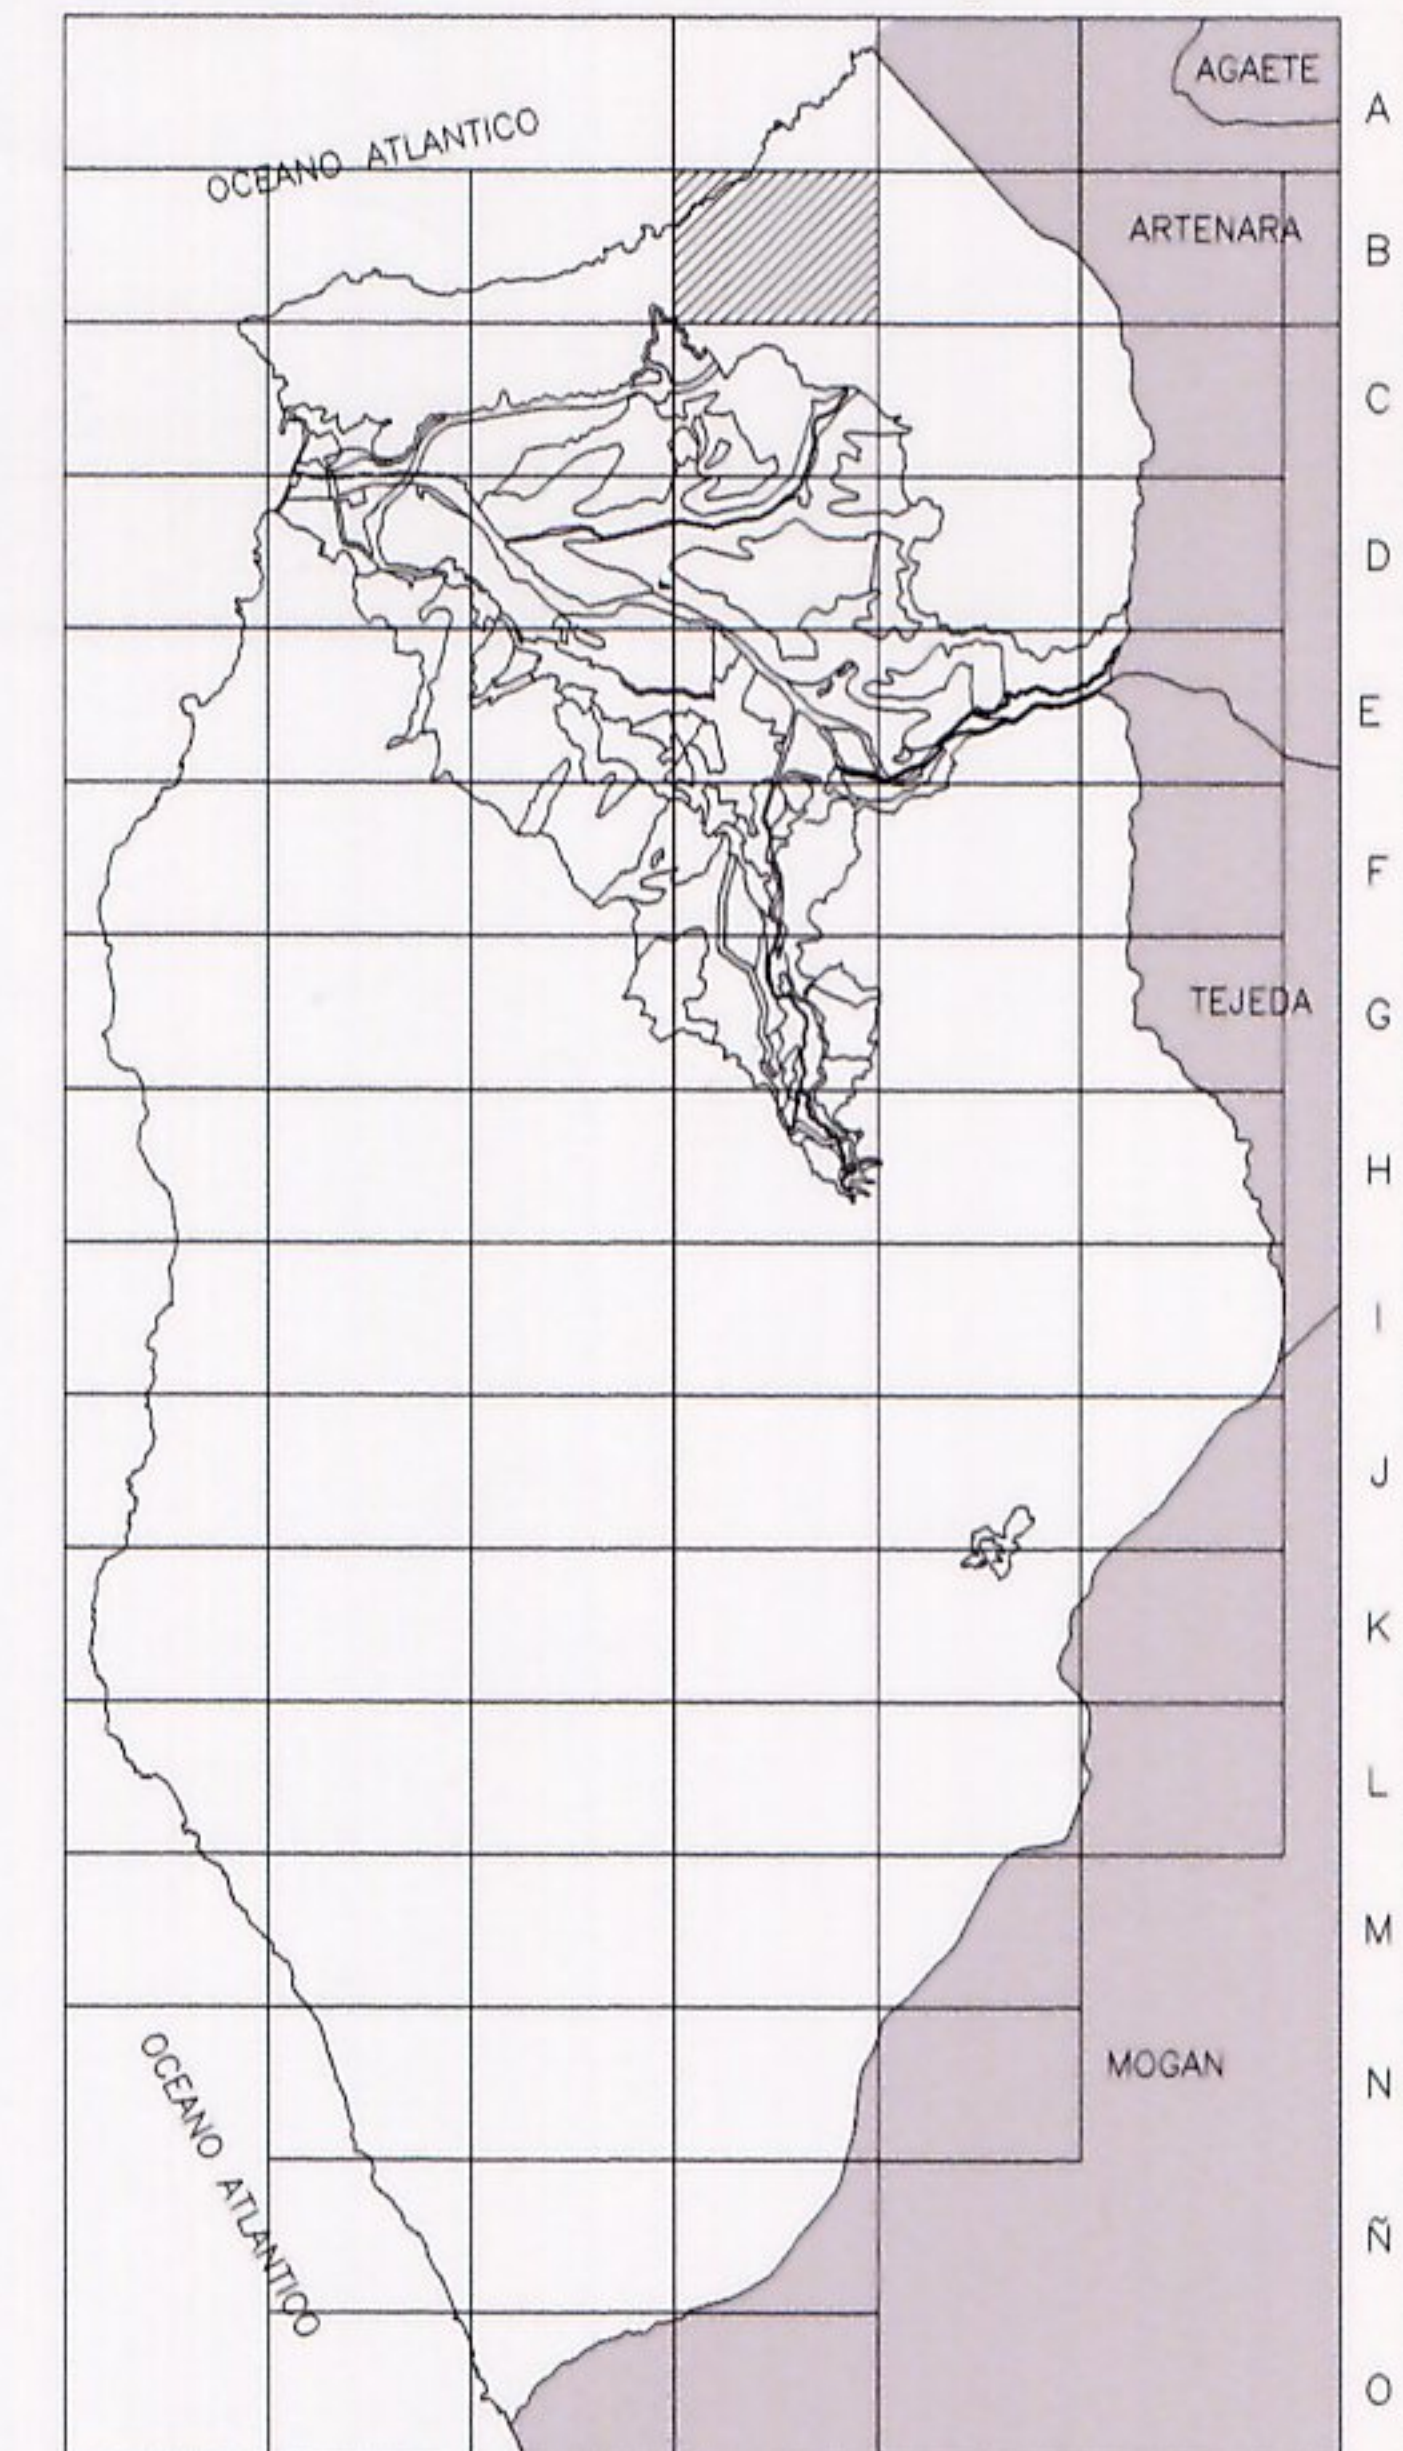

ADAPTACIÓN BÁSICA DEL PLAN GENERAL DE ORDENACIÓN DE LA ALDEA DE SAN NICOLAS

TEXTO REFUNDIDO




La Aldea de San Nicolás a 3 de mayo de 2007



EL SECRETARIO

Abril 2007

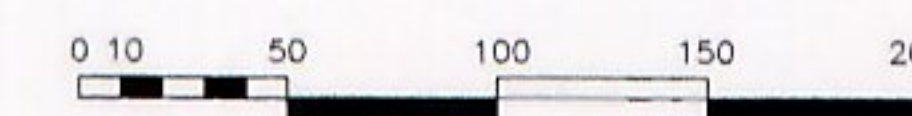

ESCALA: 1: 5.000

3A	4A	5A
3B	4B	5B
3C	4C	5C

CLASIFICACION Y CATEGORIAS
CC - 4B