



- SUELO URBANO**  
 SUCU: Urbano Consolidado  
 SUNCU: Urbano No Consolidado
- SUELO URBANIZABLE**  
 SUSO-R: Sectorizado Ordenado Residencial (en ejecución)  
 SUSNO-R: Sectorizado No Ordenado Residencial  
 SUSNO-I: Sectorizado No Ordenado Industrial  
 SUNS-TU: No Sectorizado Turístico
- SUELO RUSTICO**  
 SRPN: Protección Natural  
 SRPP: Protección Paisajística  
 SRPCL: Protección de Costa y Litoral  
 SRPAG: Protección Agraria  
 SRPHd: Protección Hidrológica (con delimit.)  
 SRPHs: Protección Hidrológica (sin delimit.)  
 SRPI: Protección de Infraestructura  
 SRPM: Protección Minera  
 SRPT: Protección Territorial  
 SRAR: Asentamiento Rural
- Línea de Clasificación  
 - - - Línea de Categoría  
 ..... Yn<sup>o</sup> Yacimientos Arqueológicos  
 — Plan Especial de la Desembocadura del Barranco  
 (E) Bienes Etnográficos  
 (C) Bienes Arquitectónicos

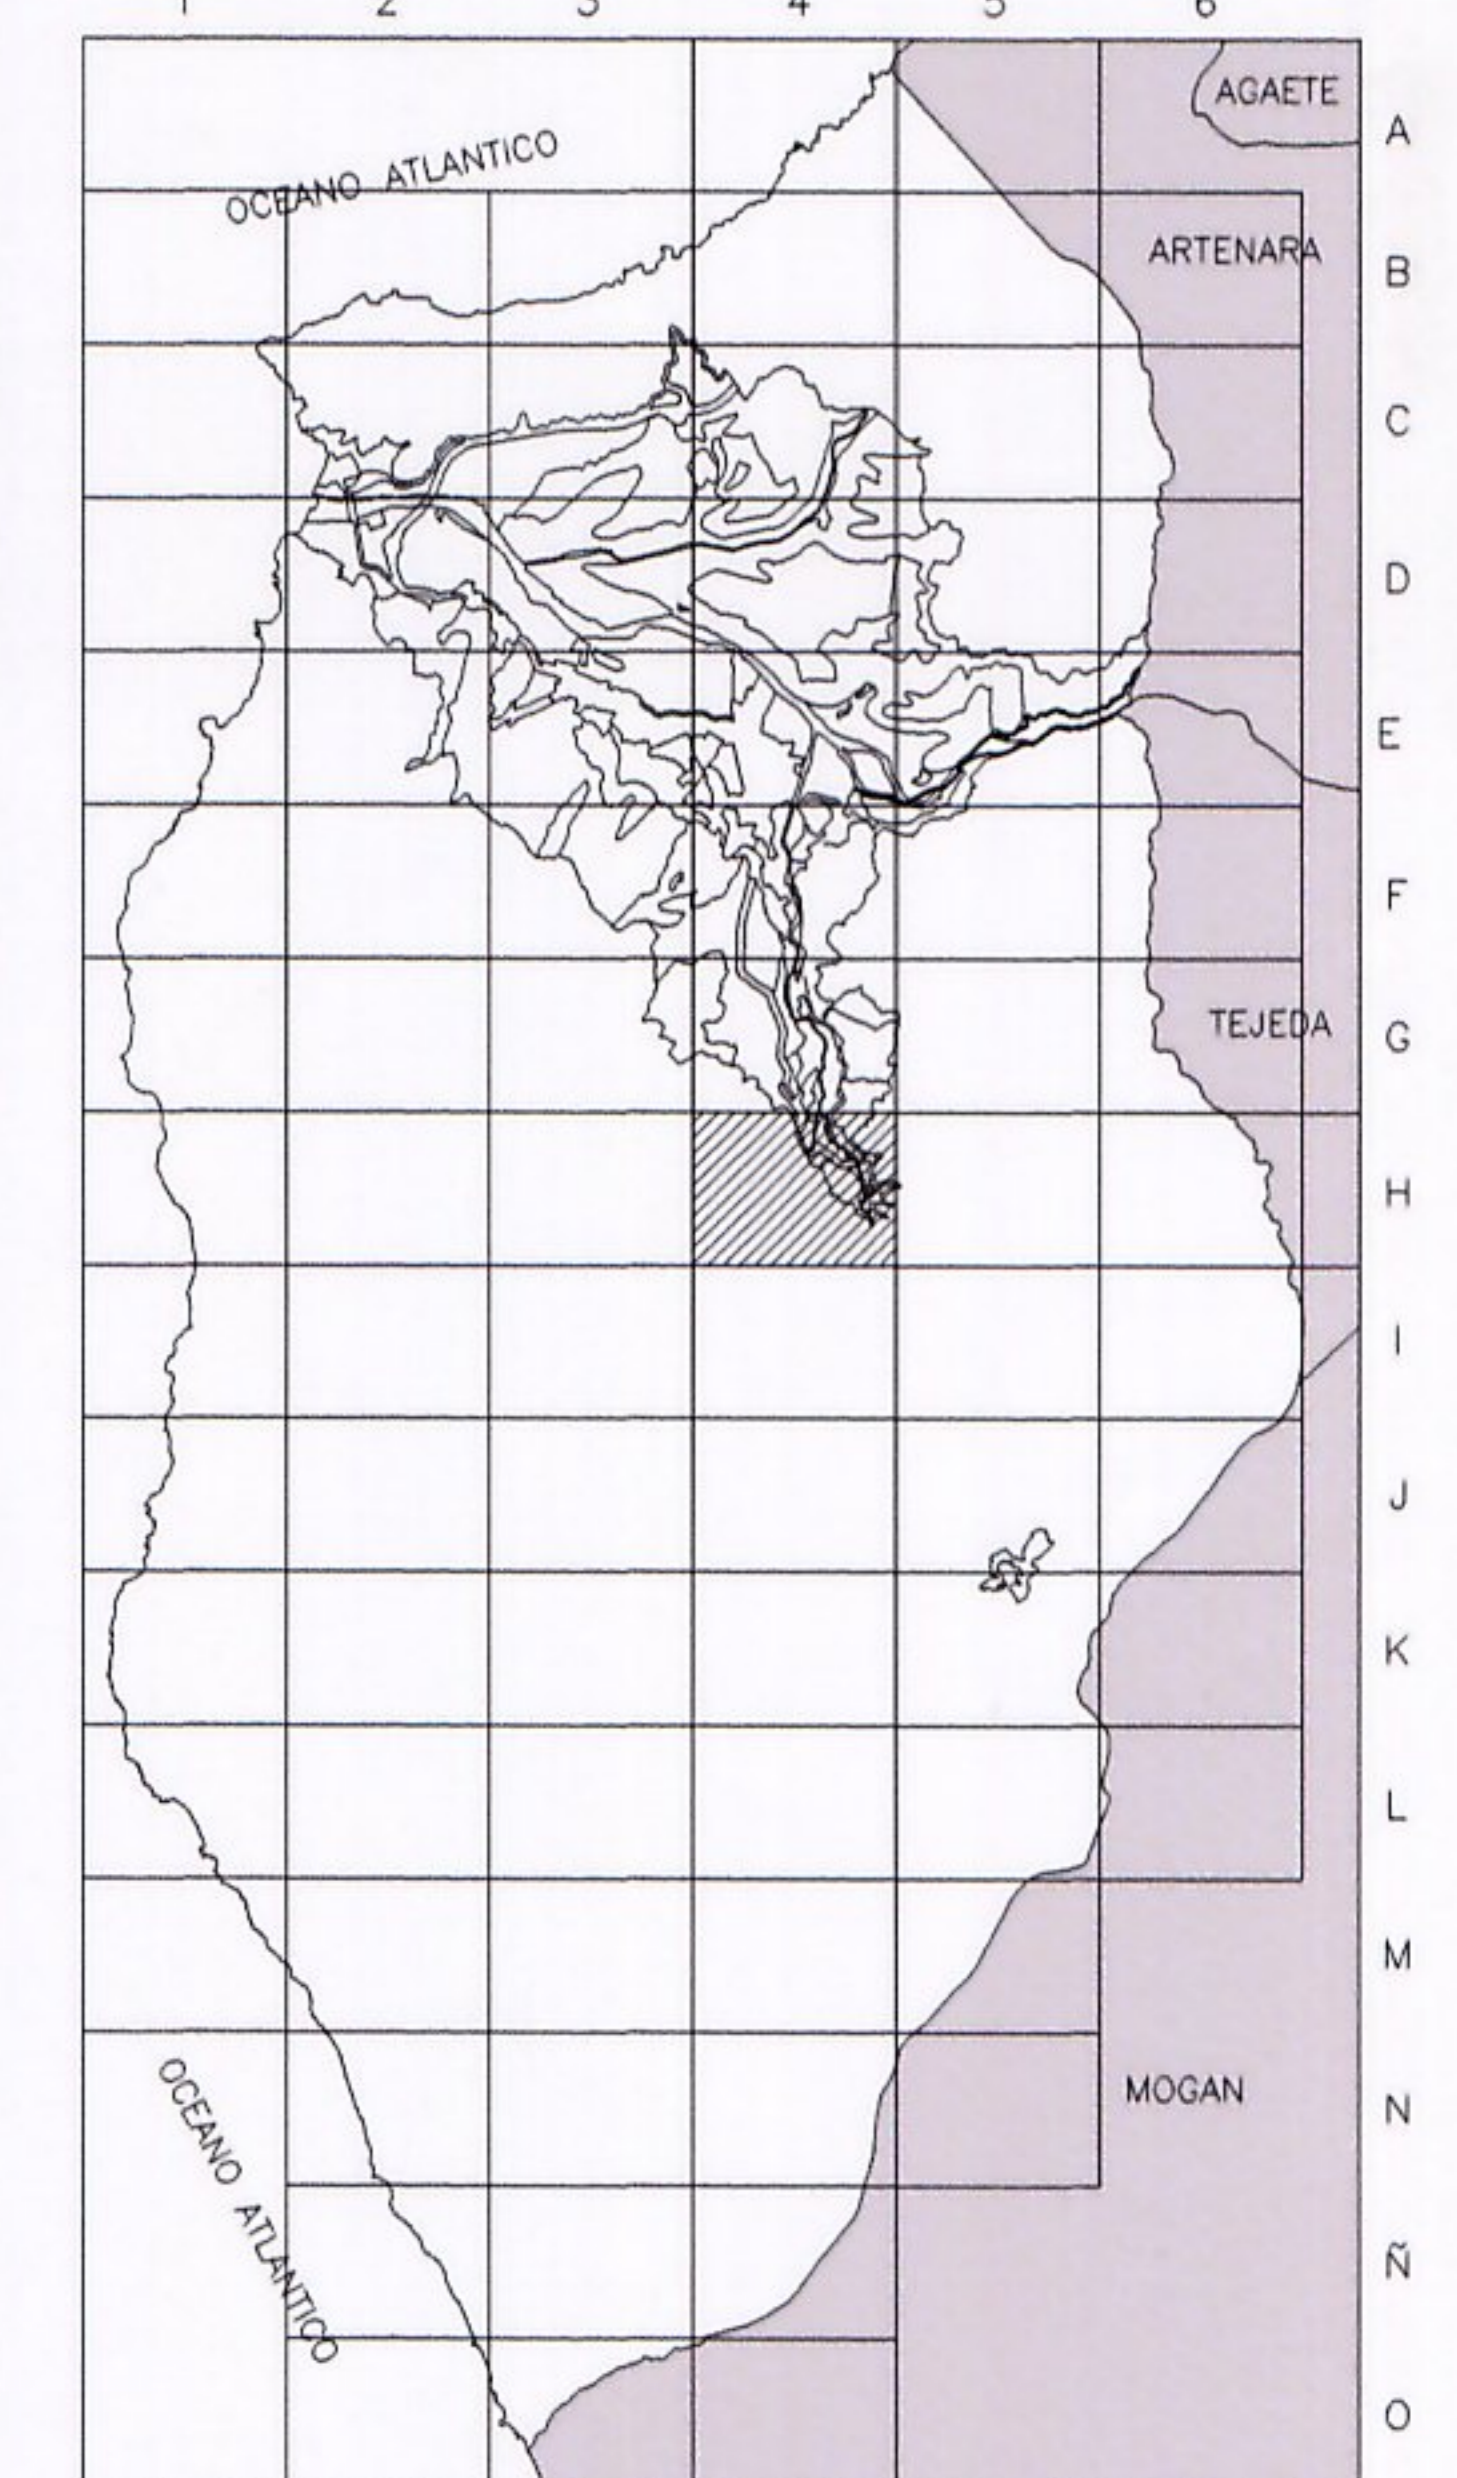

La Comisión de Ordenación del Territorio y Medio Ambiente de Canarias, en sesión de fecha 20 de julio de 2006, acordó la APROBACIÓN DEFINITIVA del presente expediente.  
 Las Palmas de G.C. a 20 de septiembre de 2007  
 El Secretario de la Comisión



**ADAPTACIÓN BÁSICA DEL PLAN GENERAL DE ORDENACIÓN DE LA ALDEA DE SAN NICOLAS**  
 DOCUMENTO APROBADO POR EL AYUNTAMIENTO PLENO EN SESIÓN EXTRAORDINARIA DE FECHA 2 DE MAYO DE 2007, CONFORMACIÓN DE LAS DELINEACIONES SEÑALADAS EN EL ACTA DE LA SESIÓN EXTRAORDINARIA DE FECHA 2 DE MAYO DE 2007, AL TPO, ADAPTACIÓN BÁSICA AL TR DE LA LOTC Y ENCLAVE DE LA ALDEA DE SAN NICOLAS A 3 DE MAYO DE 2007.  
**TEXTO REFUNDIDO**

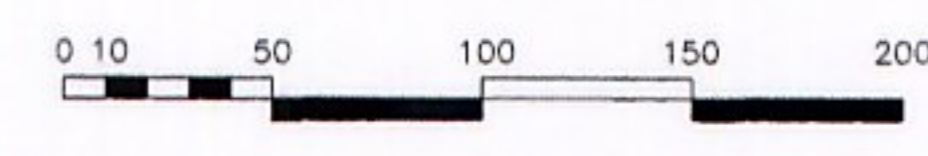

ESCALA: 1: 5.000

3G	4G	5G
3H	4H	5H
3I	4I	5I

**CLASIFICACION Y CATEGORIAS**  
**CC - 4H**

Abril 2007

