


- SUELO URBANO**
 SUCU: Urbano Consolidado
 SUNCU: Urbano No Consolidado
- SUELO URBANIZABLE**
 SUSO-R: Sectorizado Ordenado Residencial (en ejecución)
 SUSNO-R: Sectorizado No Ordenado Residencial
 SUSNO-I: Sectorizado No Ordenado Industrial
 SUNS-TU: No Sectorizado Turístico
- SUELO RUSTICO**
 SRPN: Protección Natural
 SRPP: Protección Paisajística
 SRPCL: Protección de Costa y Litoral
 SRPAG: Protección Agraria
 SRPHd: Protección Hidrológica (con delimit.)
 SRPHs: Protección Hidrológica (sin delimit.)
 SRPI: Protección de Infraestructura
 SRPM: Protección Minera
 SRPT: Protección Territorial
 SRAR: Asentamiento Rural

- Línea de Clasificación
 - - - Línea de Categoría
 Yn^a Yacimientos Arqueológicos
 — Plan Especial de la Desembocadura del Barranco
 (E) Bienes Etnográficos
 (C) Bienes Arquitectónicos

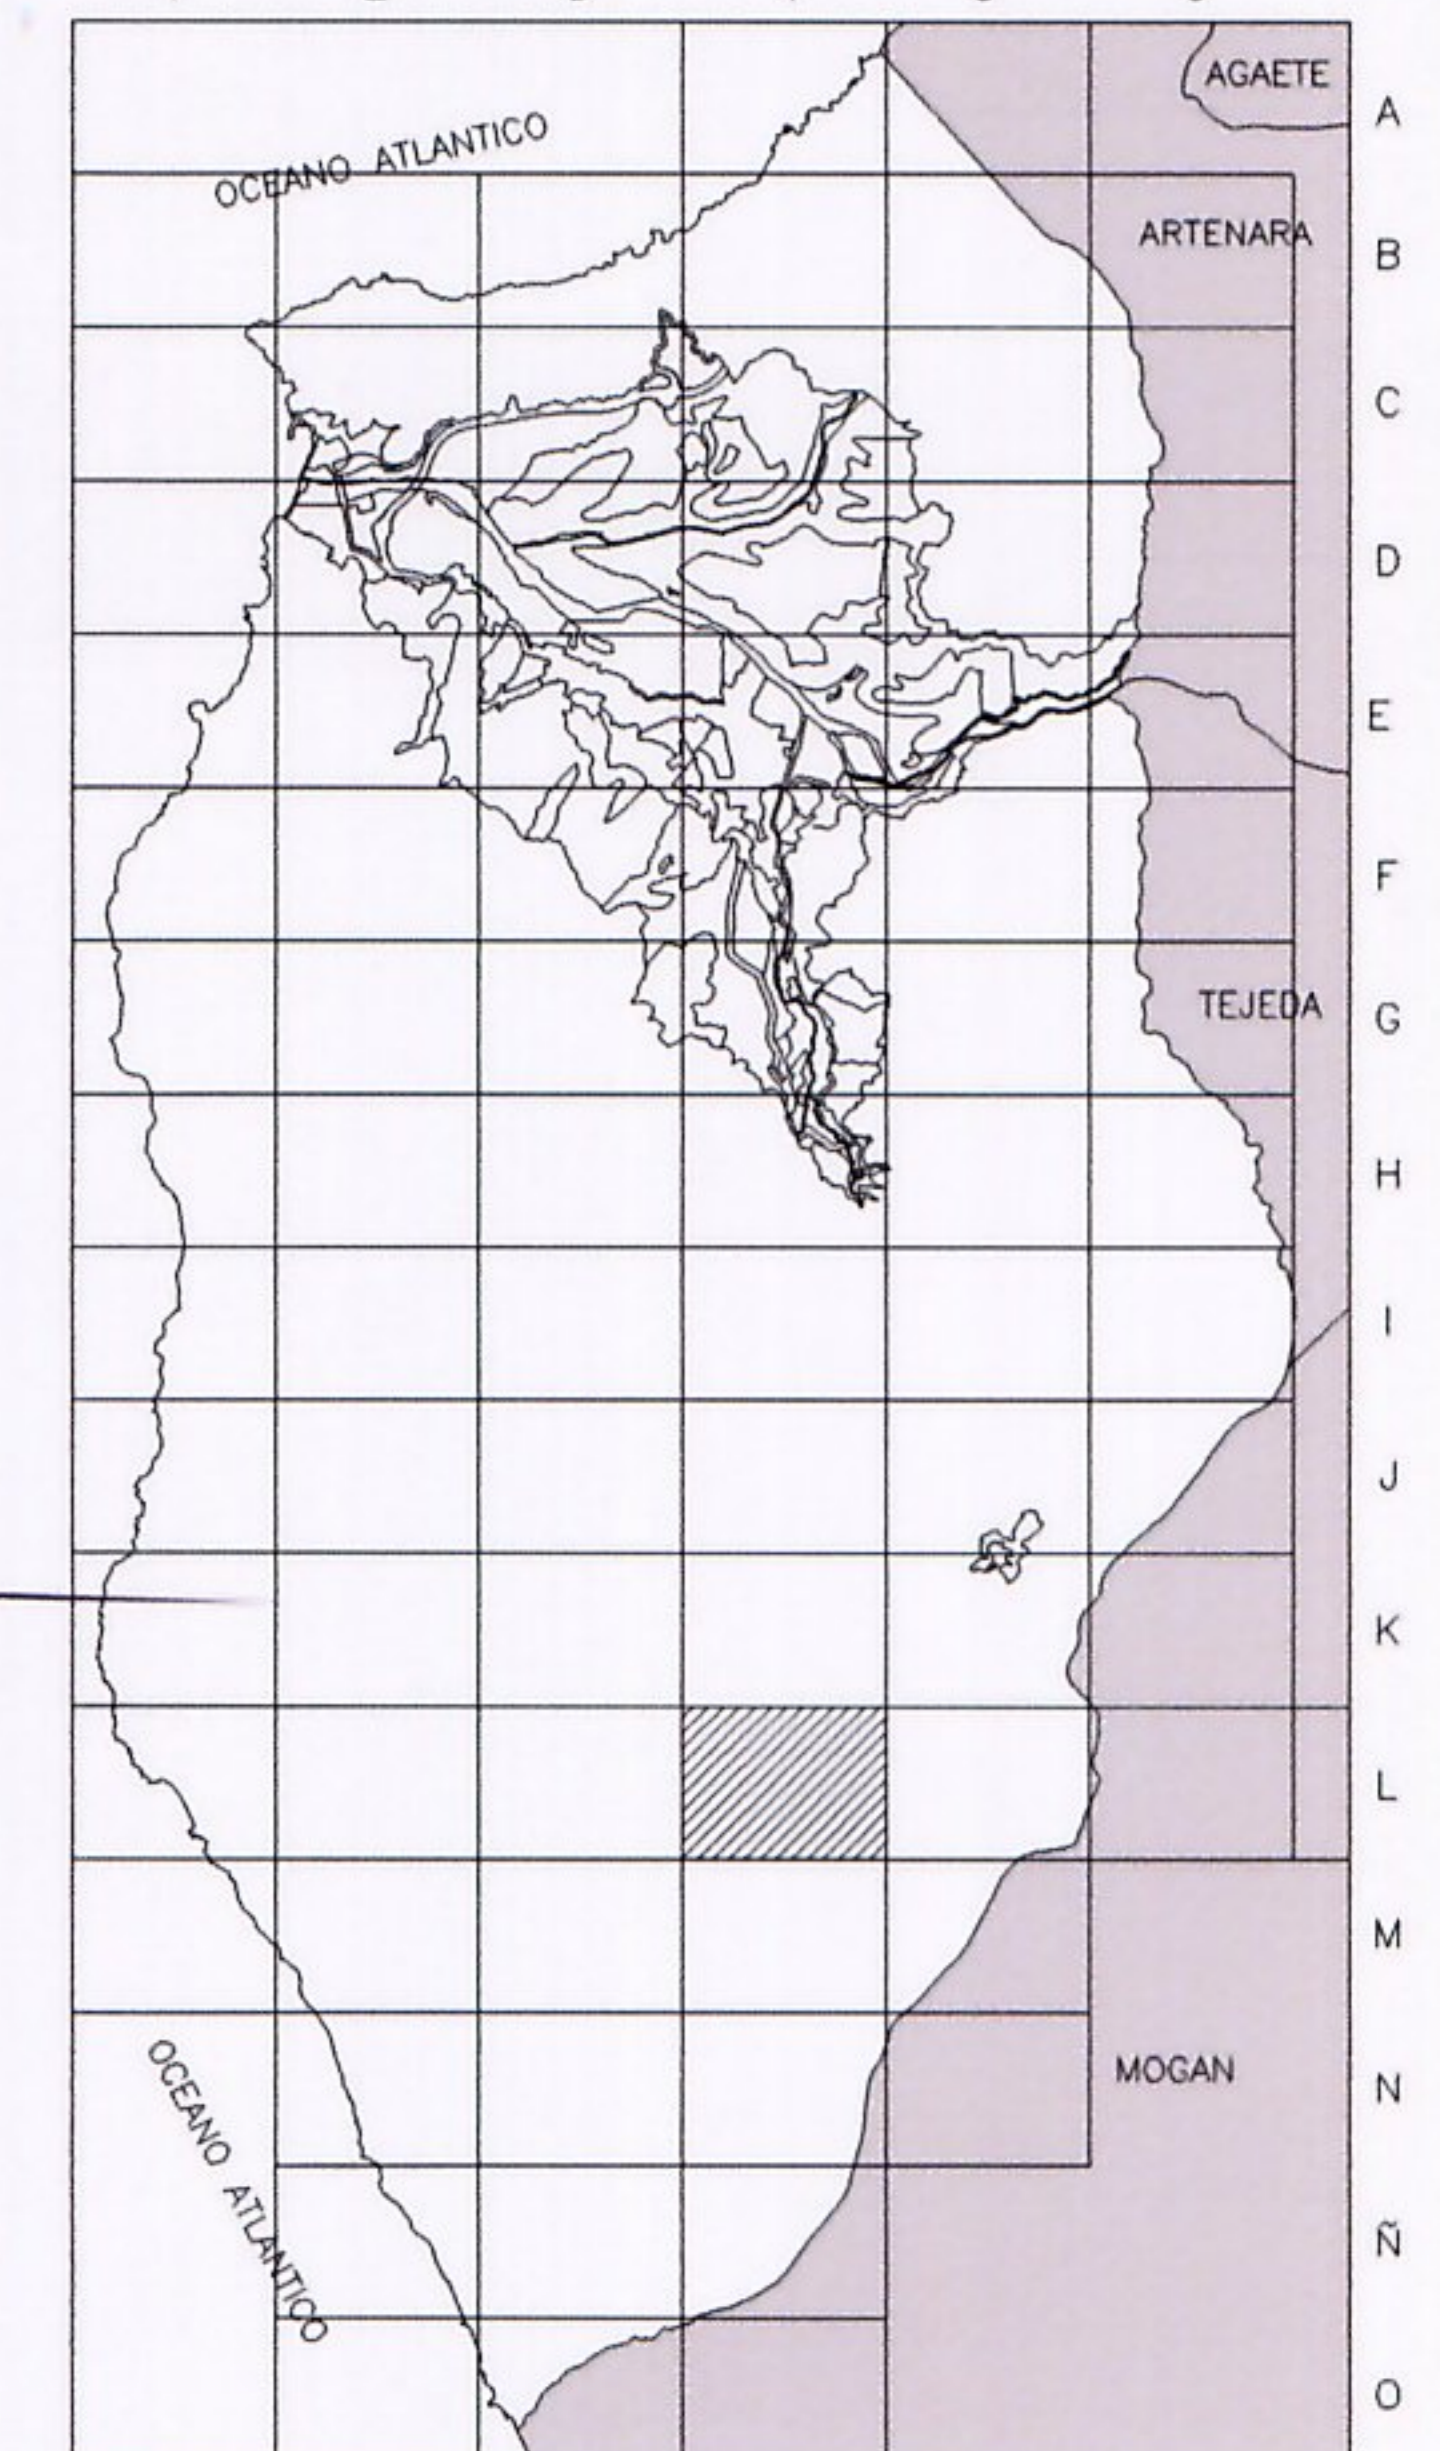

La Comisión de Ordenación del Territorio y Medio Ambiente de Canarias, en sesión de fecha 20 de julio de 2006, acordó la APROBACIÓN DEFINITIVA del presente expediente.
 Las Palmas de G.C. a 20 de septiembre de 2007
 El Secretario de la Comisión



ADAPTACIÓN BÁSICA DEL PLAN GENERAL DE ORDENACIÓN

DE LA ALDEA DE SAN NICOLAS - TEXTO REFUNDIDO

SUBSANACIÓN ACUERDO COTMAC 2006

El Ayuntamiento de San Nicolás, en sesión extraordinaria de fecha 27 de junio de 2007, subsanación de las deficiencias señaladas en el acta de la COTMAC de fecha 2007/2006, al PGO, Adaptación Básica de la Ley 1/93 y 150

La Aldea de San Nicolás a 3 de julio de 2007

EL SECRETARIO

Abril 2007

ESCALA: 1: 5.000

3K	4K	5K
3L	4L	5L
3M	4M	5M

CLASIFICACION Y CATEGORIAS
CC - 4L