


- SUELO URBANO**
SUCU: Urbano Consolidado
SUNCU: Urbano No Consolidado
- SUELO URBANIZABLE**
SUSO-R: Sectorizado Ordenado Residencial (en ejecución)
SUSNO-R: Sectorizado No Ordenado Residencial
SUSNO-I: Sectorizado No Ordenado Industrial
SUNS-TU: No Sectorizado Turístico

- SUELO RUSTICO**
SRPN: Protección Natural
SRPP: Protección Paisajística
SRPCL: Protección de Costa y Litoral
SRPAG: Protección Agraria
SRPHd: Protección Hidrológica (con delimit.)
SRPHs: Protección Hidrológica (sin delimit.)
SRPI: Protección de Infraestructura
SRPM: Protección Minera
SRPT: Protección Territorial
SRAR: Asentamiento Rural

- Línea de Clasificación
 - - - Línea de Categoría
 Yn^a Yacimientos Arqueológicos
 —●— Plan Especial de la Desembocadura del Barranco
 (E) Bienes Etnográficos
 (C) Bienes Arquitectónicos

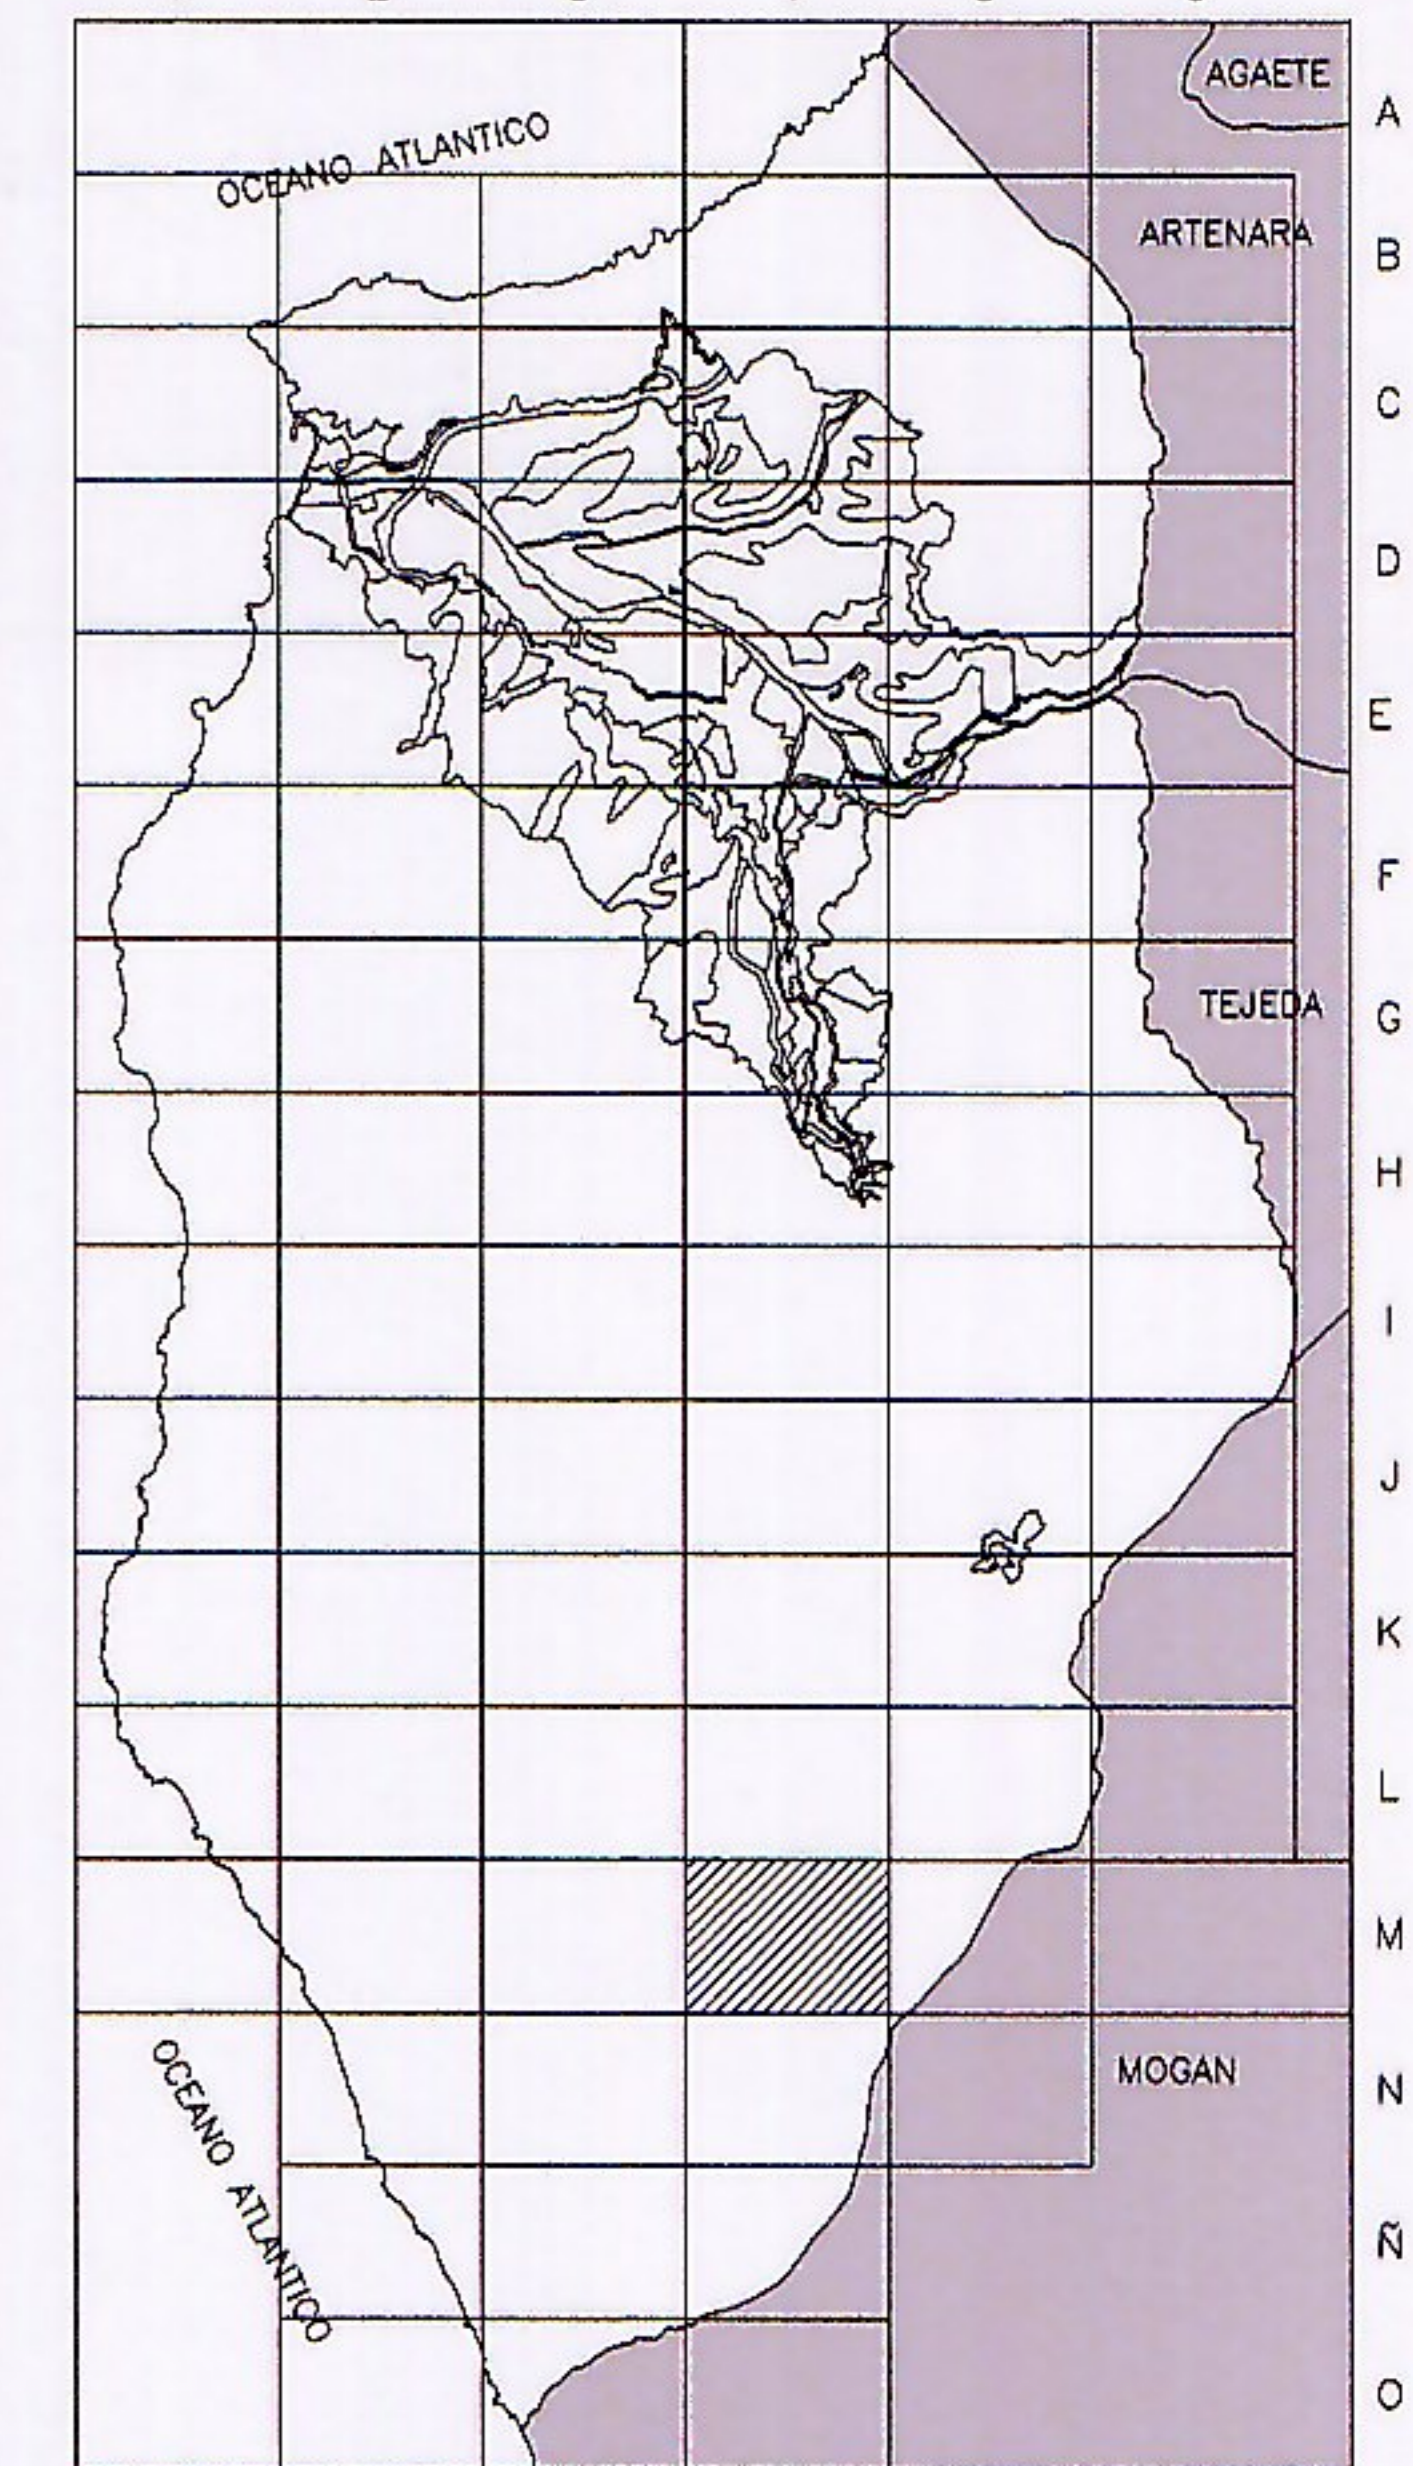

La Comisión de Ordenación de Territorio Ambiente de Canarias, en sesión de fecha julio de 2006, acordó la APROBACIÓN DEFINITIVA del presente expediente.
 Las Palmas de G.C. a 20 de septiembre de 2007
 El Secretario de la Comisión



ADAPTACIÓN BÁSICA DEL PLAN GENERAL DE ORDENACIÓN DE LA ALDEA DE SAN NICOLAS
TEXTO REFUNDIDO

Documento aprobado por el Ayuntamiento Pleno en sesión extraordinaria de fecha 2 de mayo de 2007, subscrita por el Sr. Secretario de Urbanismo y Medio Ambiente, en cumplimiento de lo establecido en el artículo 104 de la Ley 1/2007, de 16 de mayo, de adaptación básica al TR de la LOTC.
 La Aldea de San Nicolás a 3 de mayo de 2007
 EL SECRETARIO



Abril 2007

ESCALA: 1: 5.000

3L	4L	5L
3M	4M	5M
3N	4N	5N

CLASIFICACION Y CATEGORIAS
CC - 4M