


- SUELO URBANO**
SUCU: Urbano Consolidado
SUNCU: Urbano No Consolidado
- SUELO URBANIZABLE**
SUSO-R: Sectorizado Ordenado Residencial (en ejecución)
SUSNO-R: Sectorizado No Ordenado Residencial
SUSNO-I: Sectorizado No Ordenado Industrial
SUNS-TU: No Sectorizado Turístico
- SUELO RUSTICO**
SRPN: Protección Natural
SRPP: Protección Paisajística
SRPCL: Protección de Costa y Litoral
SRPAG: Protección Agraria
SRPHd: Protección Hidrológica (con delimit.)
SRPHs: Protección Hidrológica (sin delimit.)
SRPI: Protección de Infraestructura
SRPM: Protección Minera
SRPT: Protección Territorial
SRAR: Asentamiento Rural
- Línea de Clasificación
 - - - Línea de Categoría
 (Yn) Yacimientos Arqueológicos
 — Plan Especial de la Desembocadura del Barranco
 (E) Bienes Etnográficos
 (C) Bienes Arquitectónicos

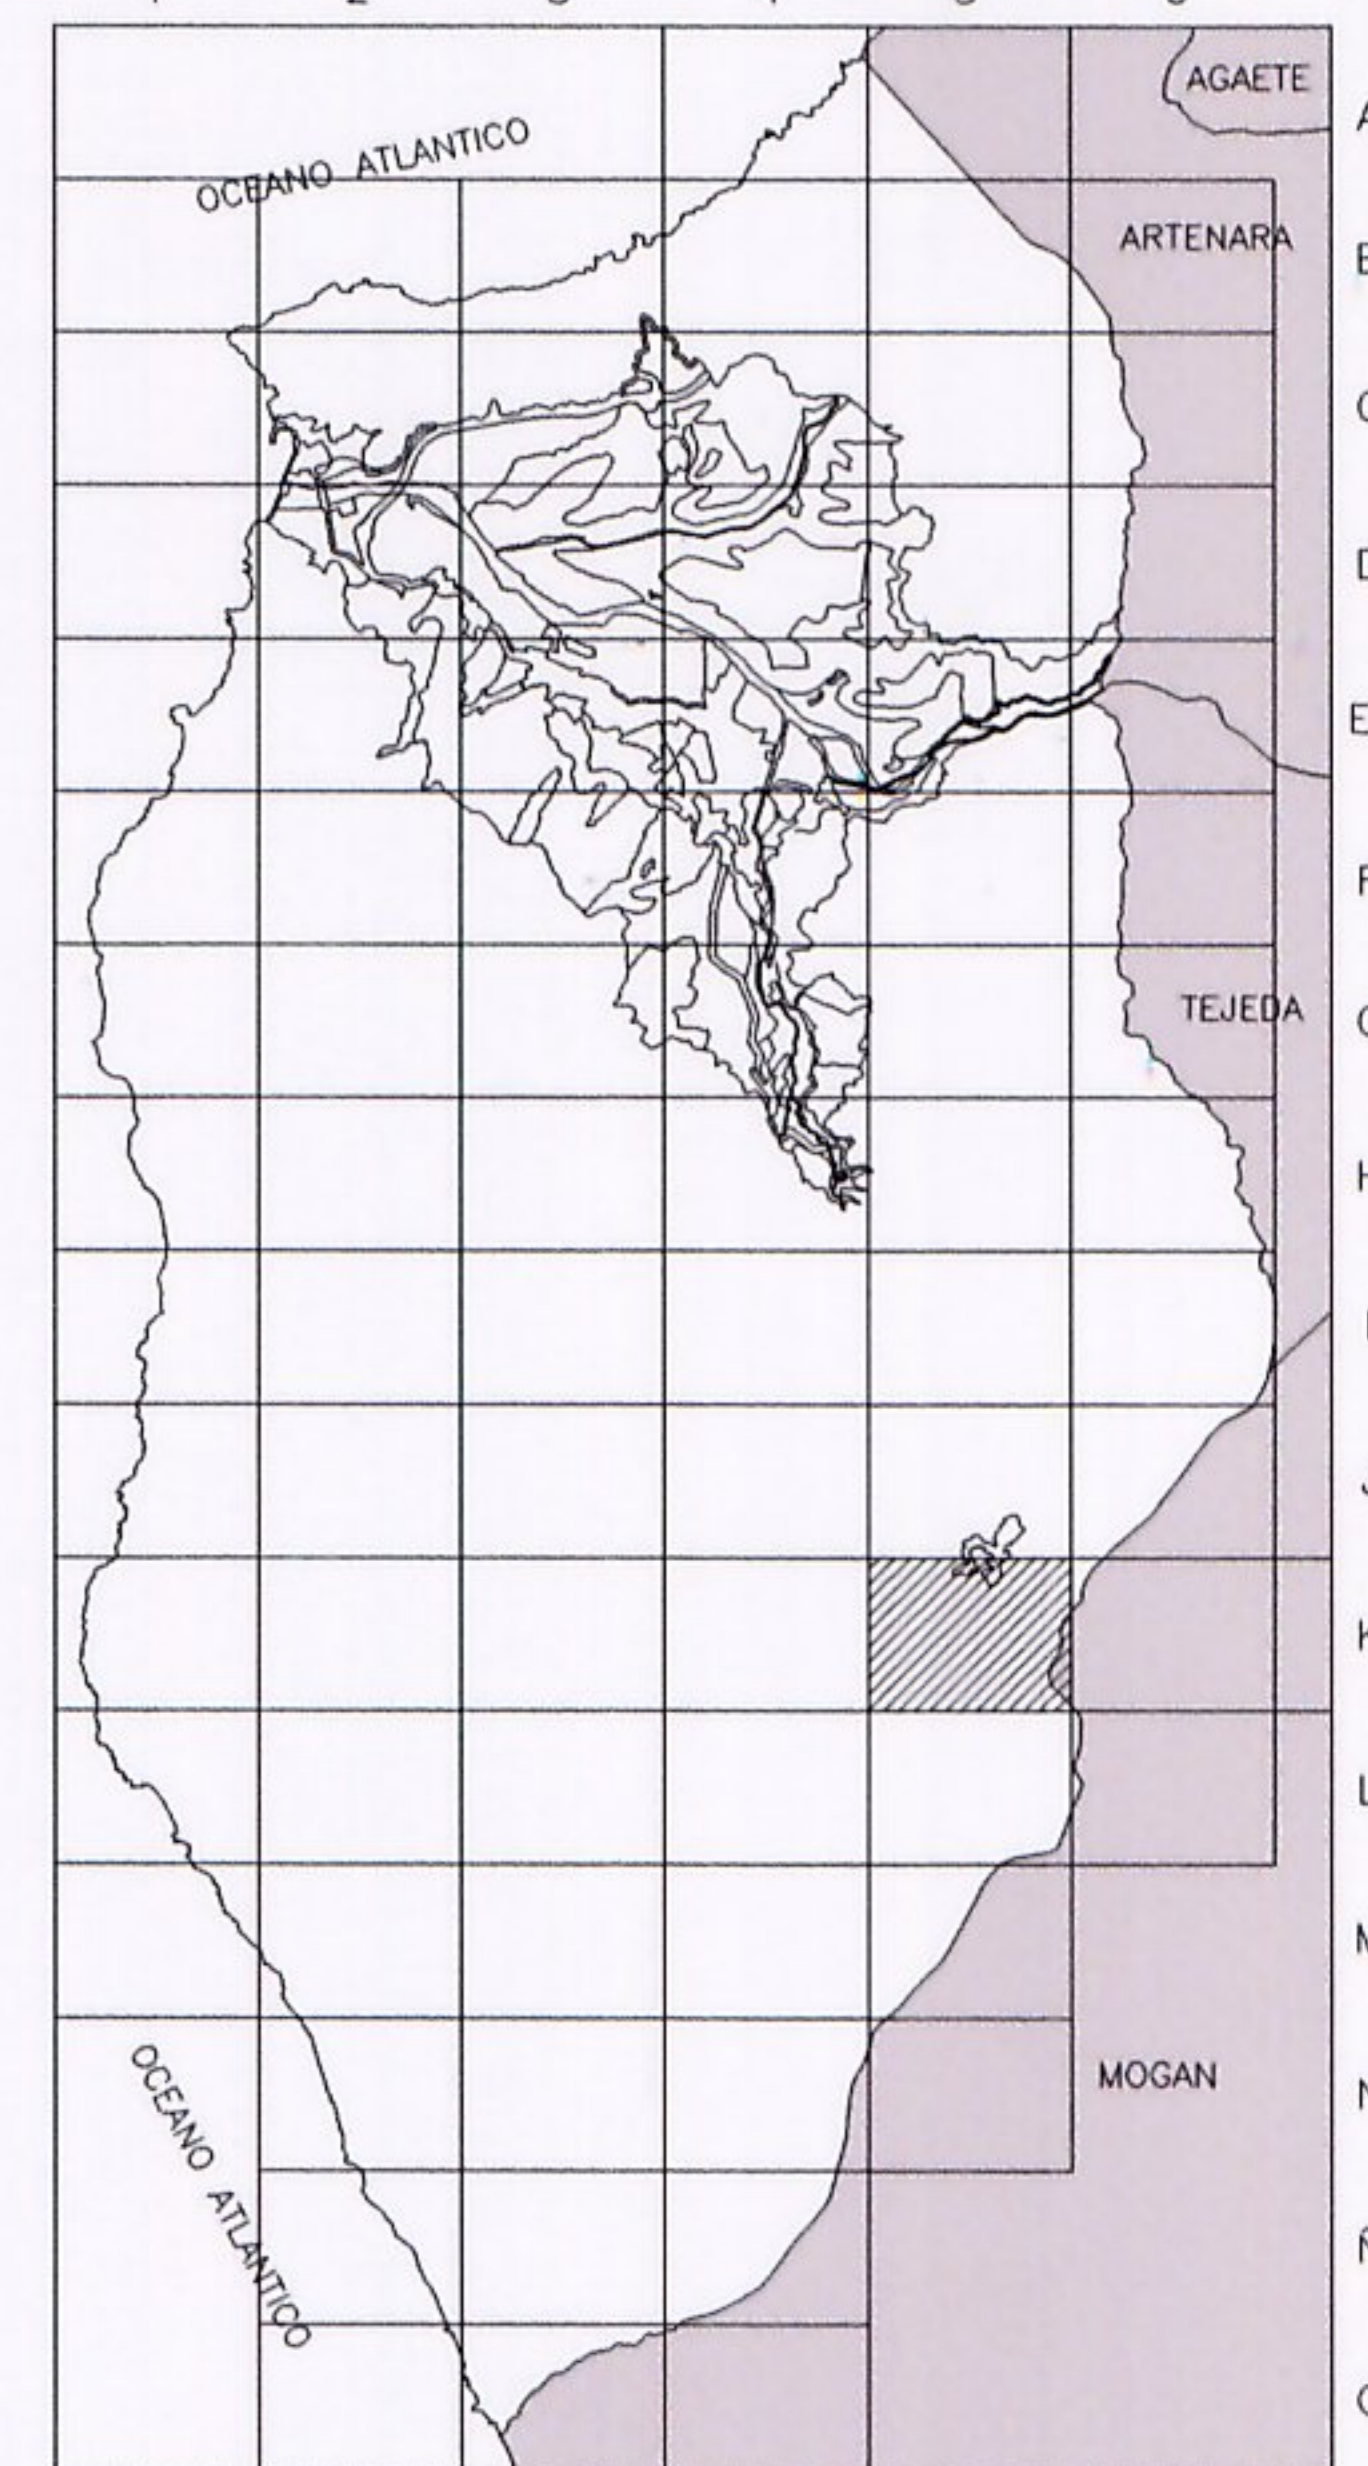

La Comisión de Ordenación del Territorio y Medio Ambiente de Canarias, en sesión de fecha 20 de julio de 2006, acordó la APROBACIÓN DEFINITIVA del presente expediente.
 Las Palmas de G.C. a 20 de septiembre de 2007
 El Secretario de la Comisión



ADAPTACIÓN BÁSICA DEL PLAN GENERAL DE ORDENACIÓN
DE LA ALDEA DE SAN NICOLAS - TEXTO REFUNDIDO
SUBSANACIÓN ACUERDO COTMAC 2006

Documento aprobado por el Ayuntamiento Pleno en sesión extraordinaria de fecha 29 de junio de 2007, subsanación de las deficiencias señaladas en el acta de la sesión de fecha 23/05/2007.
 La Aldea de San Nicolás a 3 de julio de 2007



ESCALA: 1: 5.000

4J	5J	6J
4K	5K	
4L	5L	

CLASIFICACION Y CATEGORIAS
CC - 5K