


- SUELO URBANO**
SUCU: Urbano Consolidado
SUNCU: Urbano No Consolidado
- SUELO URBANIZABLE**
SUSO-R: Sectorizado Ordenado Residencial (en ejecución)
SUSNO-R: Sectorizado No Ordenado Residencial
SUSNO-I: Sectorizado No Ordenado Industrial
SUNS-TU: No Sectorizado Turístico

- SUELO RUSTICO**
SRPN: Protección Natural
SRPP: Protección Paisajística
SRPCL: Protección de Costa y Litoral
SRPAG: Protección Agraria
SRPHd: Protección Hidrológica (con delimit.)
SRPHs: Protección Hidrológica (sin delimit.)
SRPI: Protección de Infraestructura
SRPM: Protección Minera
SRPT: Protección Territorial
SRAR: Asentamiento Rural

- Línea de Clasificación
 - - - Línea de Categoría
 Yn^o Yacimientos Arqueológicos
 —●— Plan Especial de la Desembocadura del Barranco
 (E) Bienes Etnográficos
 (C) Bienes Arquitectónicos

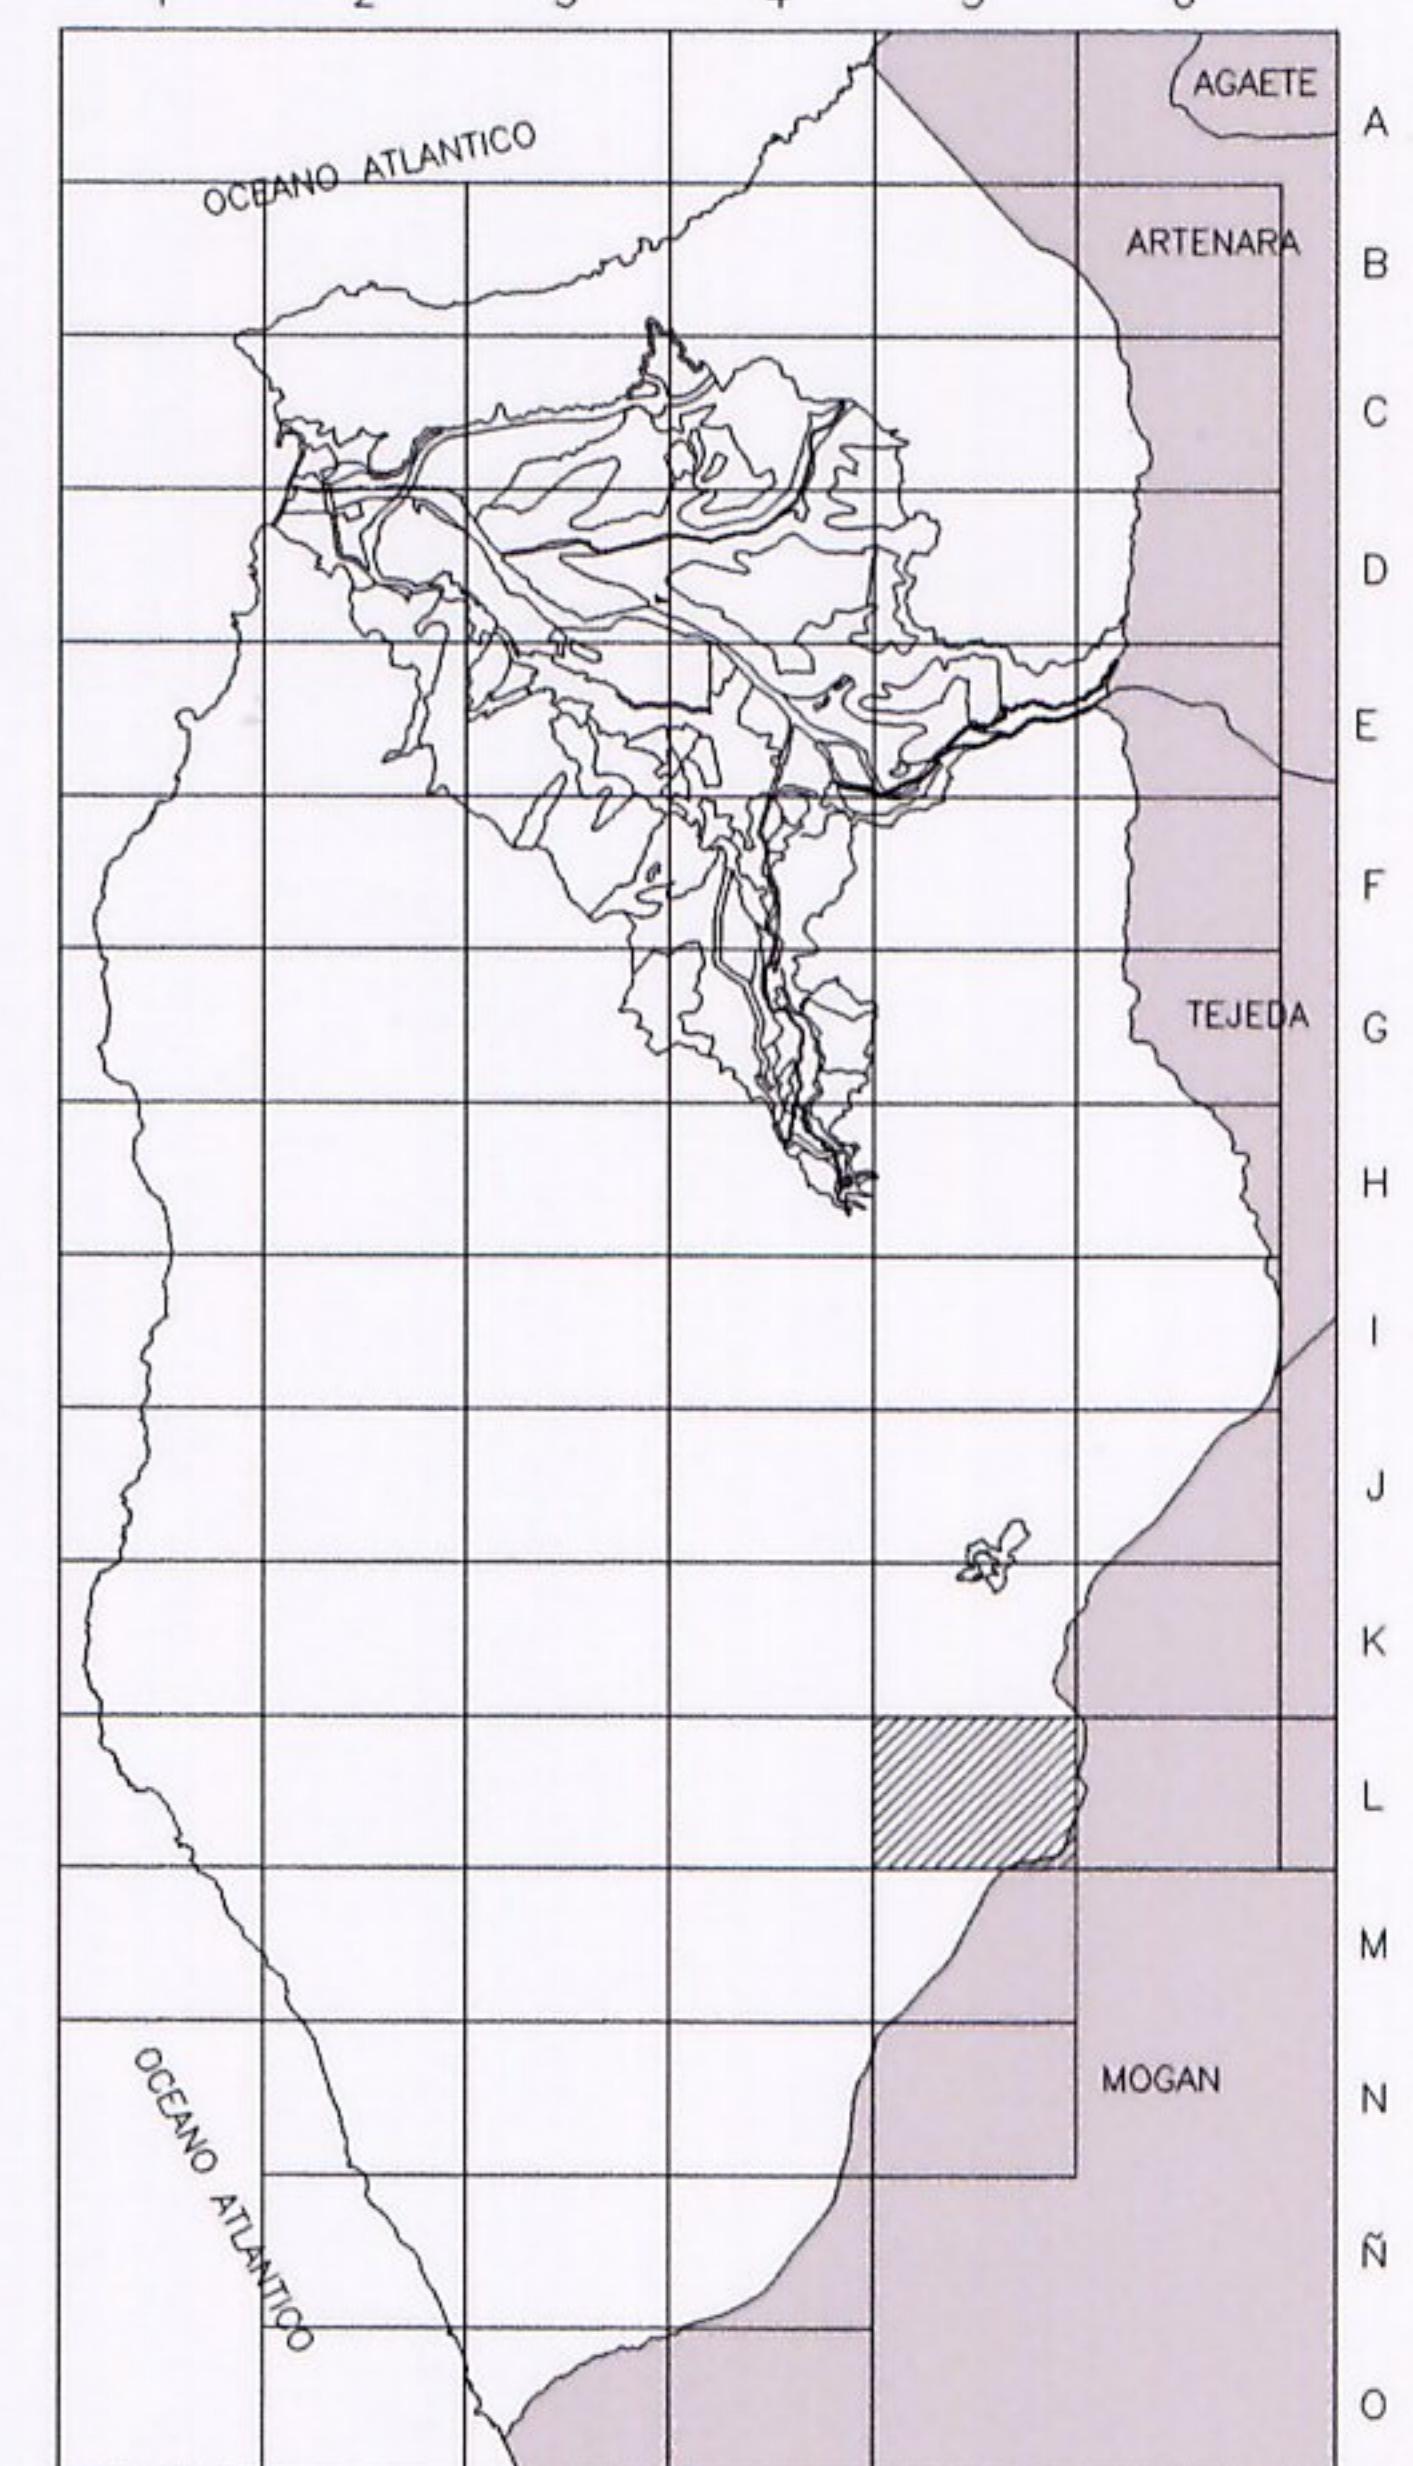

La Comisión de Ordenación del Territorio y Medio Ambiente de Canarias, en sesión de fecha 20 de julio de 2006, acordó la APROBACIÓN DEFINITIVA del presente expediente.
 Las Palmas de G.C. a 20 de septiembre de 2007
 El Secretario de la Comisión



ADAPTACIÓN BÁSICA DEL PLAN GENERAL DE ORDENACIÓN DE LA ALDEA DE SAN NICOLAS - TEXTO REFUNDIDO
 SUBSANACIÓN ACUERDO COTMAC 2006
 Abril 2007
 ESCALA: 1: 5.000

| | |
|----|----|
| 4K | 5K |
| 4L | 5L |
| 4M | 5M |

CLASIFICACION Y CATEGORIAS
 CC - 5L