


- SUELO URBANO**
 SUCU: Urbano Consolidado
 SUNCU: Urbano No Consolidado
- SUELO URBANIZABLE**
 SUSO-R: Sectorizado Ordenado Residencial (en ejecución)
 SUSNO-R: Sectorizado No Ordenado Residencial
 SUSNO-I: Sectorizado No Ordenado Industrial
 SUNS-TU: No Sectorizado Turístico
- SUELO RUSTICO**
 SRPN: Protección Natural
 SRPP: Protección Paisajística
 SRPCL: Protección de Costa y Litoral
 SRPAG: Protección Agraria
 SRPHd: Protección Hidrológica (con delimit.)
 SRPHs: Protección Hidrológica (sin delimit.)
 SRPI: Protección de Infraestructura
 SRPM: Protección Minera
 SRPT: Protección Territorial
 SRAR: Asentamiento Rural
- Línea de Clasificación
 - - - Línea de Categoría
 Yn° Yacimientos Arqueológicos
 —●— Plan Especial de la Desembocadura del Barranco
 (E) Bienes Etnográficos
 (C) Bienes Arquitectónicos

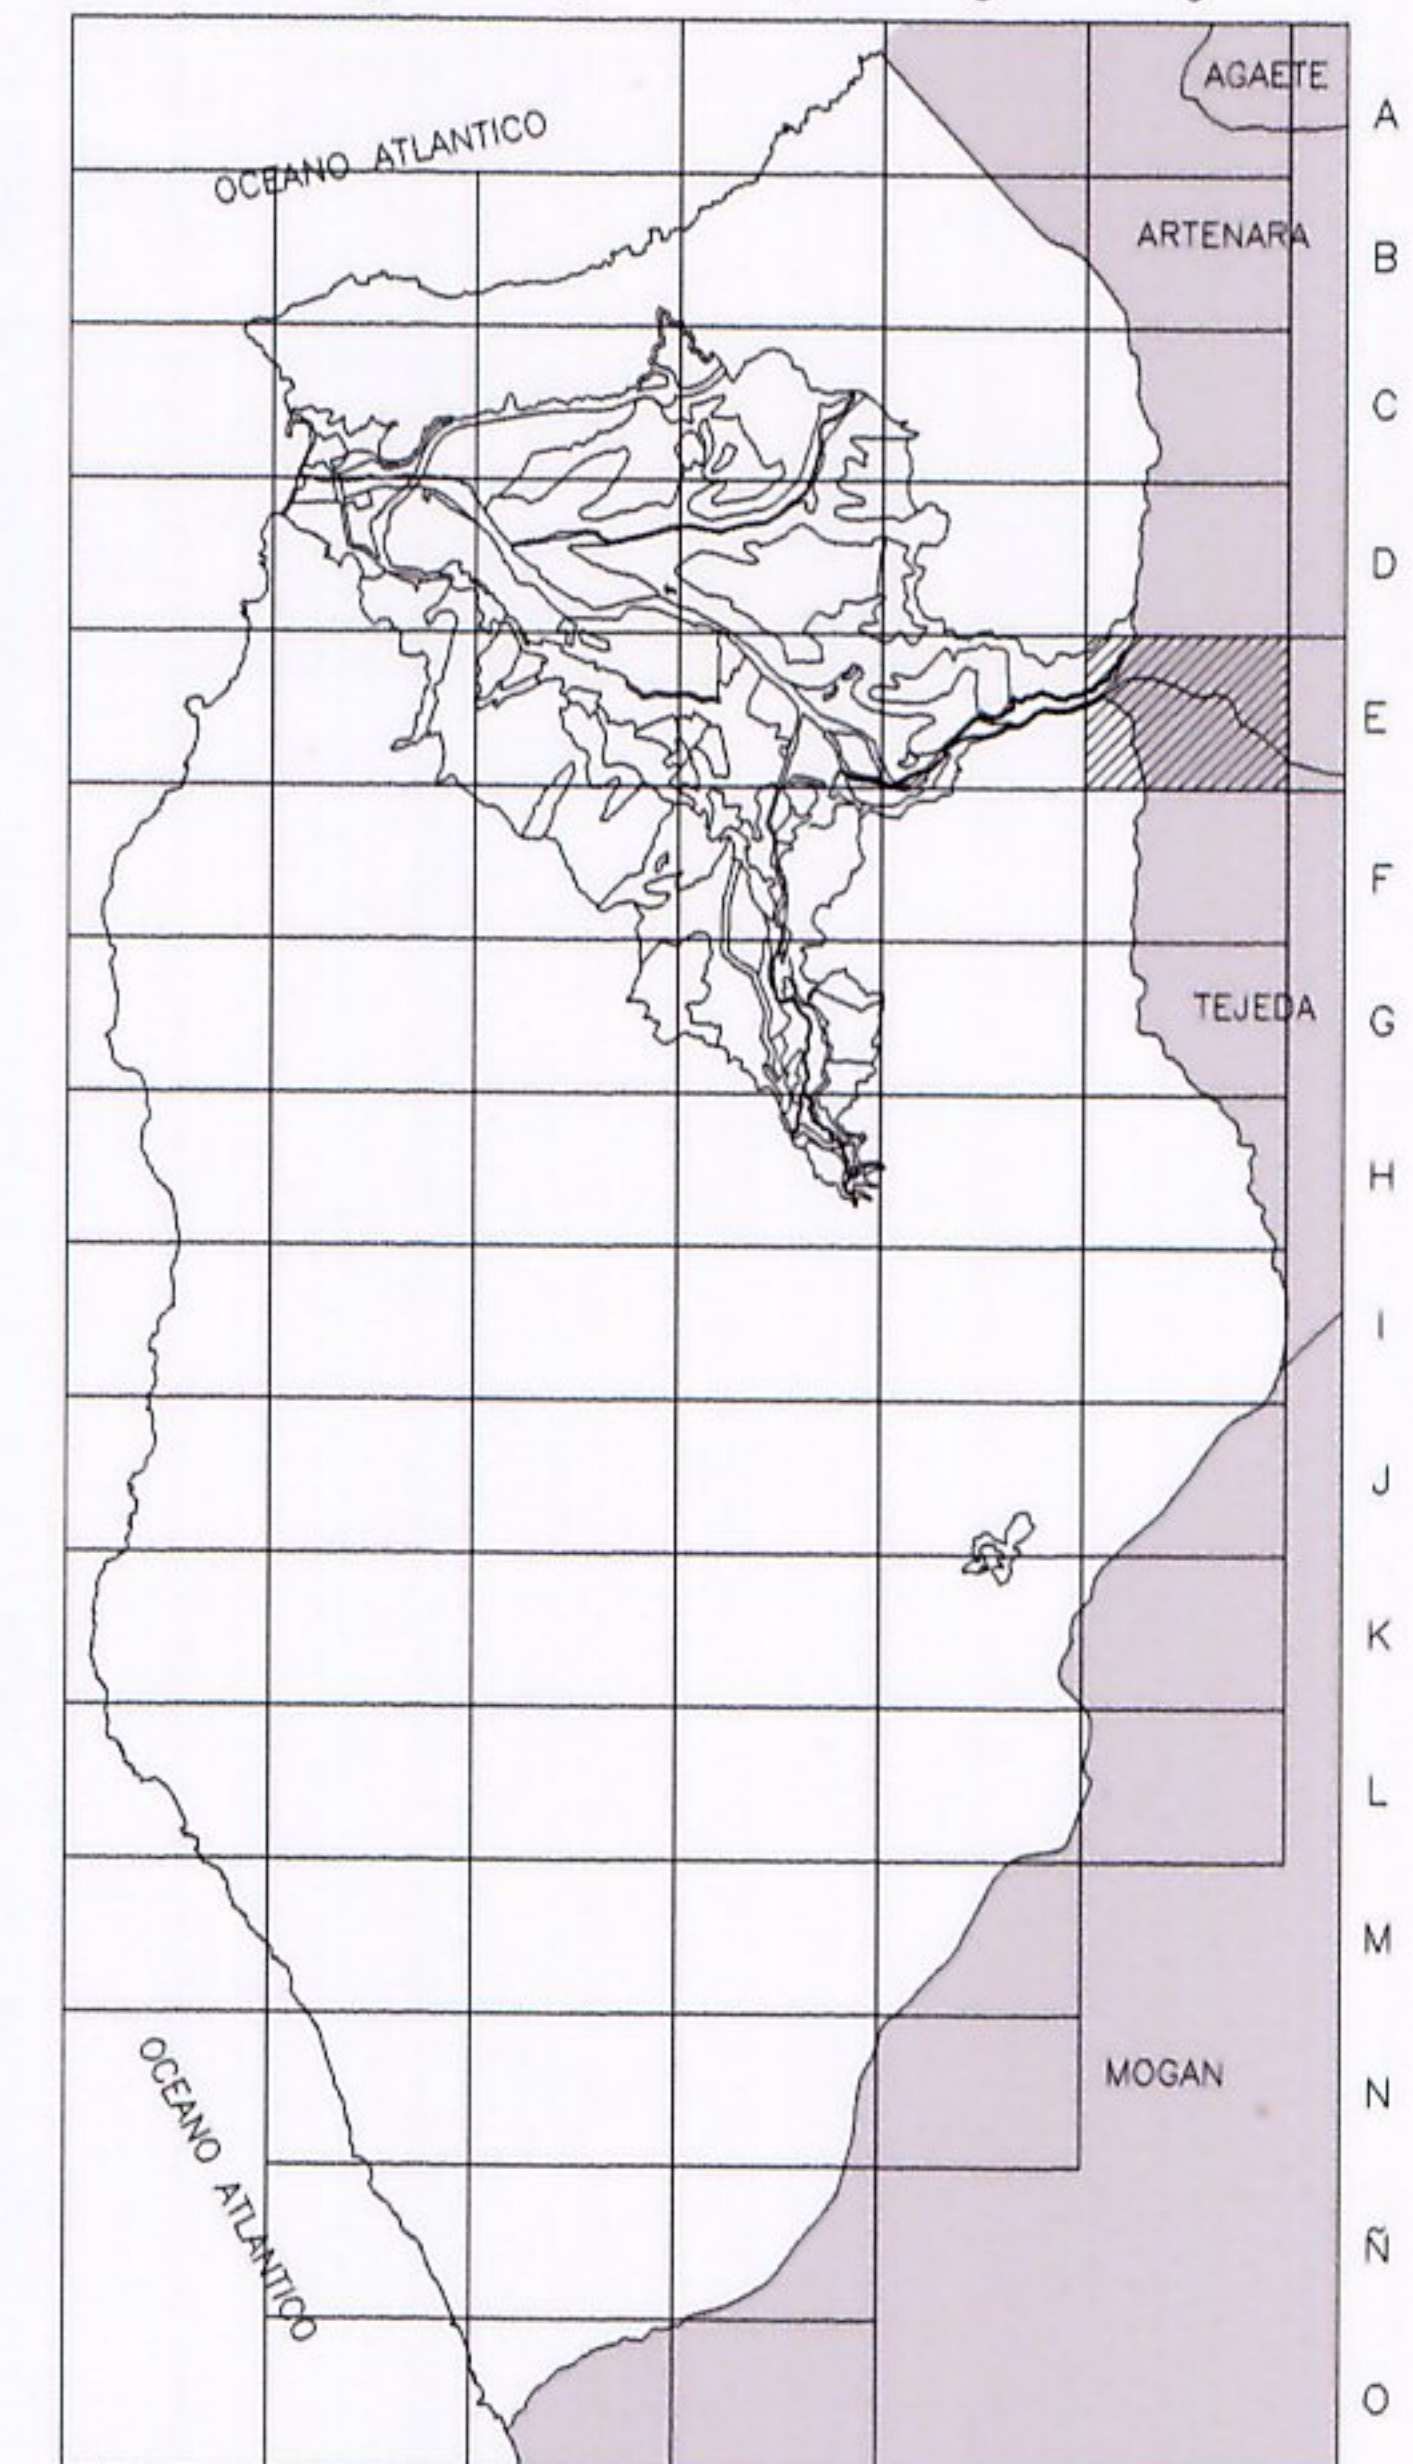

La Comisión de Ordenación del Territorio y Medio Ambiente de Canarias, en sesión de fecha 20 de julio de 2006, acordó la APROBACIÓN DEFINITIVA del presente expediente.
 Las Palmas de G.C. a 20 de septiembre de 2007
 El Secretario de la Comisión

[Signature]

ADAPTACIÓN BÁSICA DEL PLAN GENERAL DE ORDENACIÓN
 DE LA ALDEA DE SAN NICOLAS
 TEXTO REFUNDIDO

Documento aprobado por el Ayuntamiento de San Nicolás de los Ríos en el acta de la sesión de mayo de 2007, en desarrollo de lo dispuesto en el artículo 17.1 de la Ley 1/2005, de 28 de mayo de 2005, el PGO, Adaptación Básica al TR de la LOYC y el PGO de San Nicolás de los Ríos a 3 de mayo de 2007.

SECRETARÍA DE URBANISMO
 EL SECRETARIO

Abril 2007

0 10 50 100 150 200
 ESCALA: 1: 5.000

5D	6D
5E	6E
5F	6F

CLASIFICACION Y CATEGORIAS
 CC - 6E