


- SUELO URBANO**
 SUCU: Urbano Consolidado
 SUNCU: Urbano No Consolidado
- SUELO URBANIZABLE**
 SUSO-R: Sectorizado Ordenado Residencial (en ejecución)
 SUSNO-R: Sectorizado No Ordenado Residencial
 SUSNO-I: Sectorizado No Ordenado Industrial
 SUNS-TU: No Sectorizado Turístico
- SUELO RUSTICO**
 SRPN: Protección Natural
 SRPP: Protección Paisajística
 SRPCL: Protección de Costa y Litoral
 SRPAG: Protección Agraria
 SRPHd: Protección Hidrológica (con delimit.)
 SRPHs: Protección Hidrológica (sin delimit.)
 SRPI: Protección de Infraestructura
 SRPM: Protección Minera
 SRPT: Protección Territorial
 SRAR: Asentamiento Rural
- Línea de Clasificación
 - - - Línea de Categoría
 Yn° Yacimientos Arqueológicos
 —●— Plan Especial de la Desembocadura del Barranco
 (E) Bienes Etnográficos
 (C) Bienes Arquitectónicos

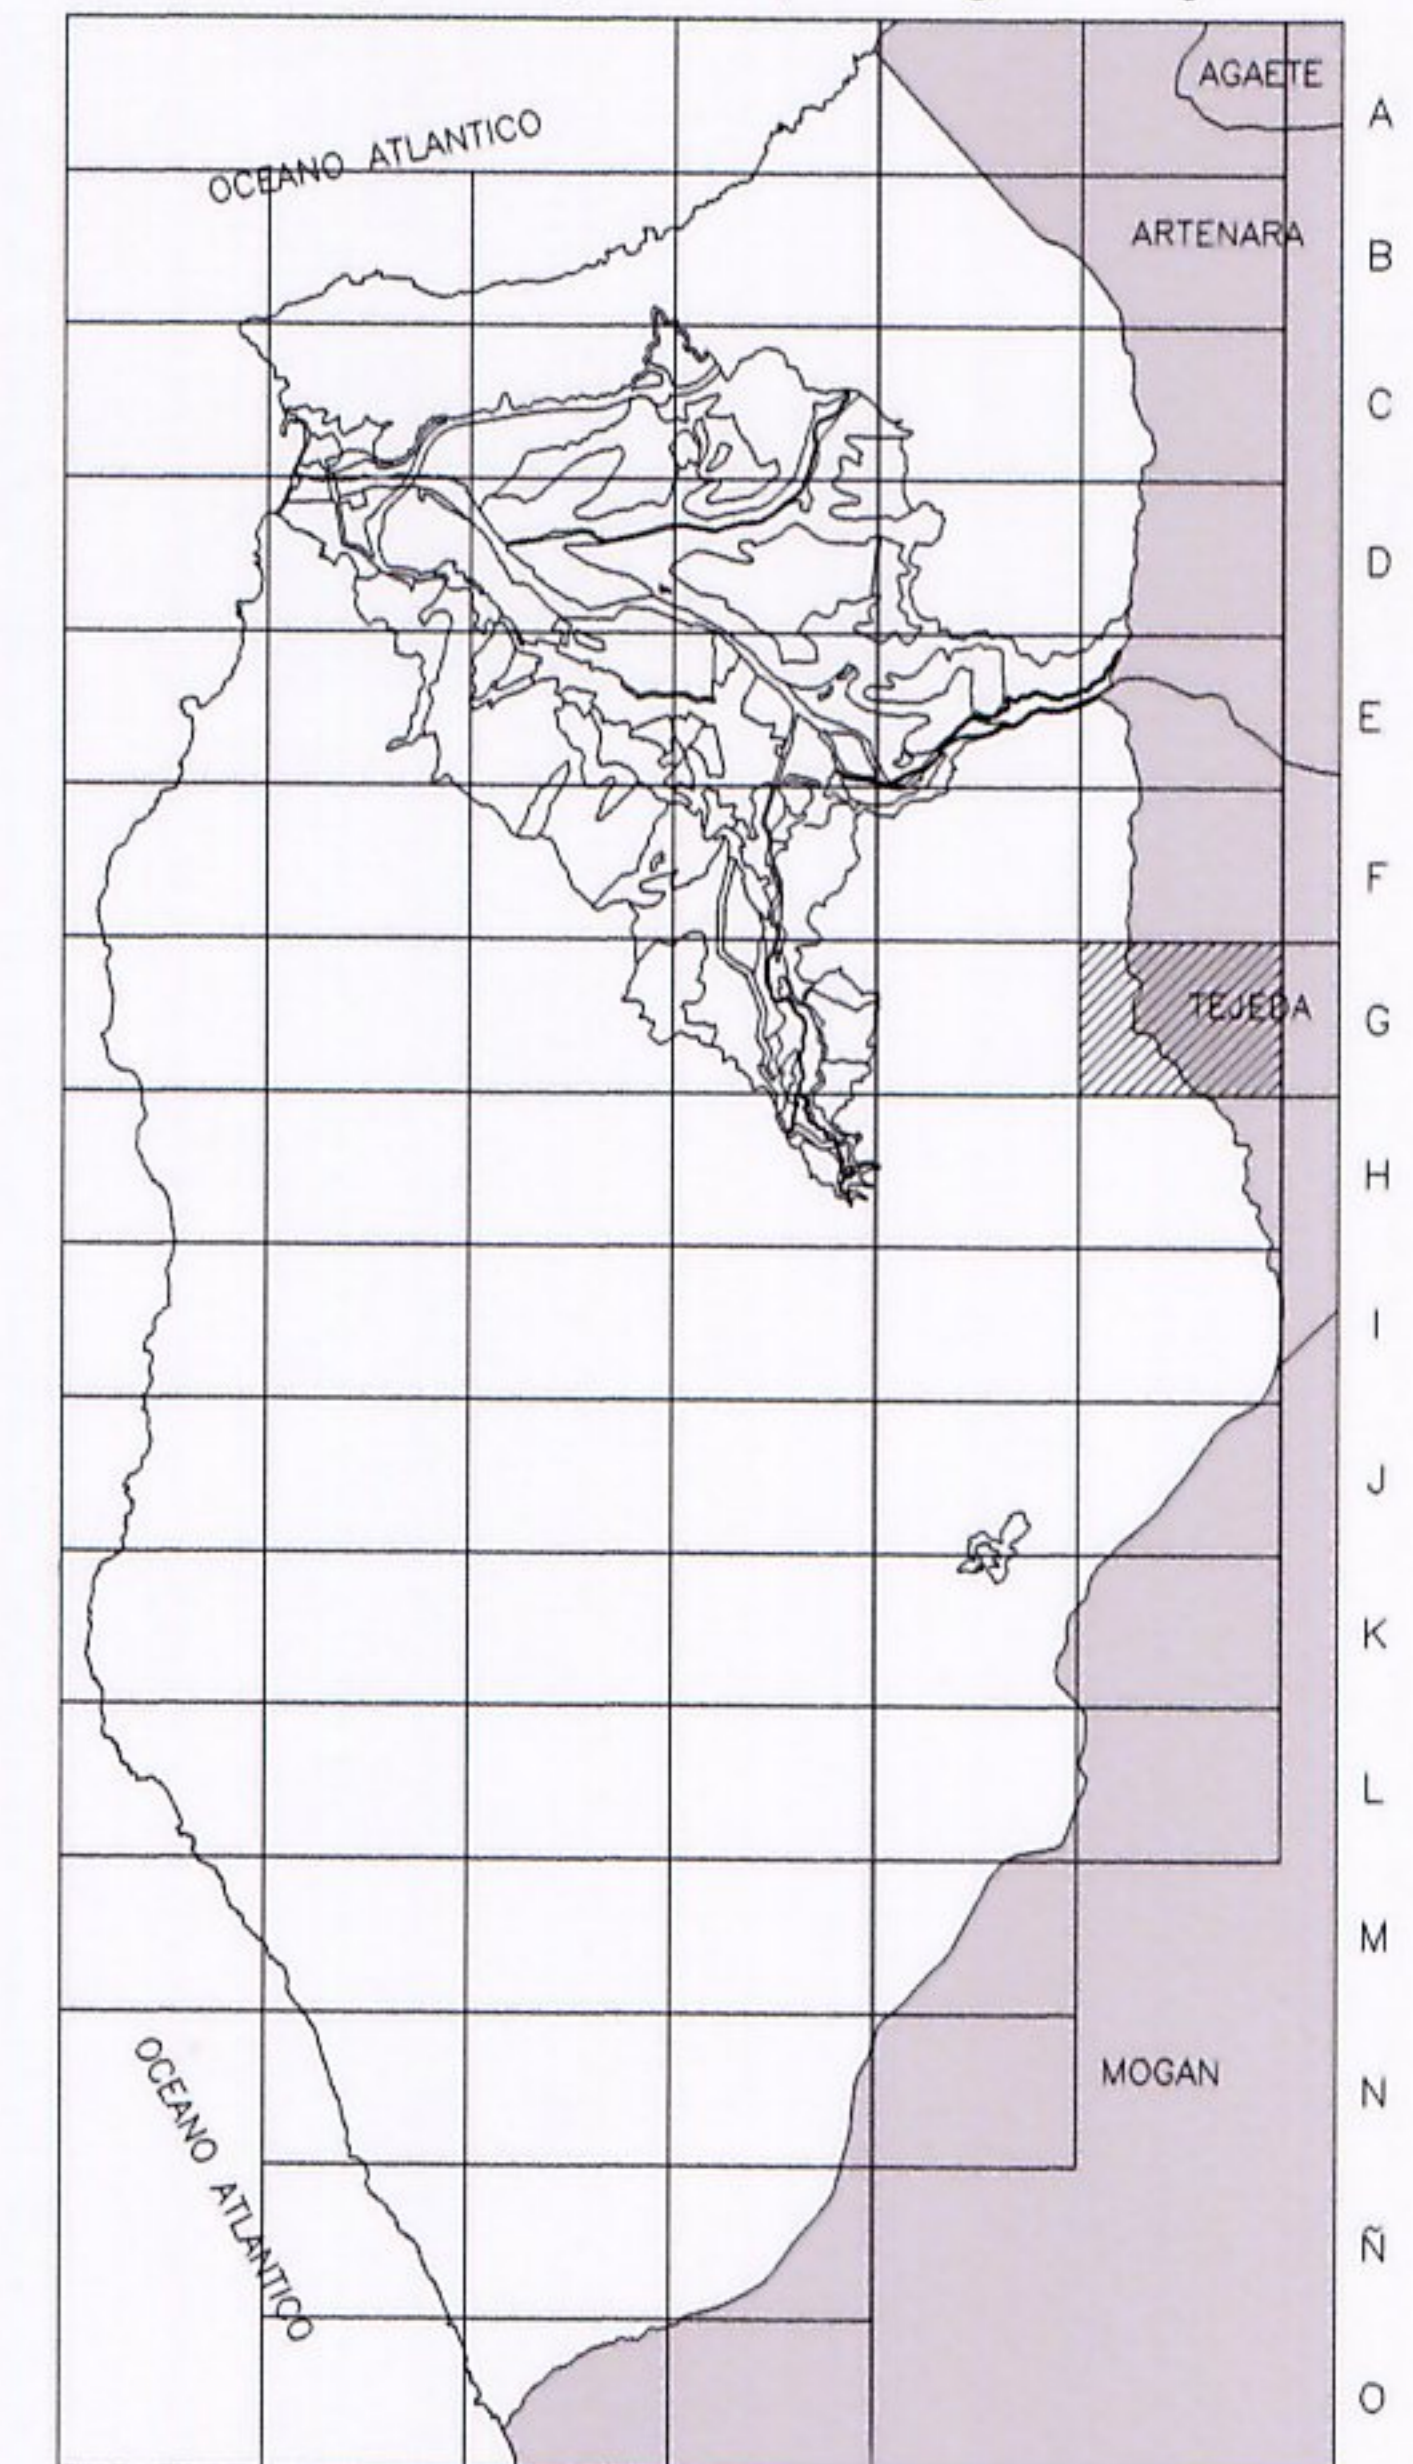

La Comisión de Ordenación del Territorio y Medio Ambiente de Canarias, en sesión de fecha 20 de julio de 2006, acordó la APROBACIÓN DEFINITIVA del presente expediente.
 Las Palmas de G.C. a 20 de septiembre de 2007
 El Secretario de la Comisión




ADAPTACIÓN BÁSICA DEL PLAN GENERAL DE ORDENACIÓN DE LA ALDEA DE SAN NICOLAS
 Documento aprobado por el Consejo Insular de San Nicolás en sesión extraordinaria de fecha 2 de mayo de 2007, sustitución de las definiciones sectoriales en el acto de la CONVENCIÓN DE LOS PLANES DE ORDENACIÓN DEL TERRITORIO, al PGO, Adaptación Básica al TR de la LOTC y La Aldea de San Nicolás a 3 de mayo de 2007
TEXTO REFUNDIDO



EL SECRETARIO

Abril 2007

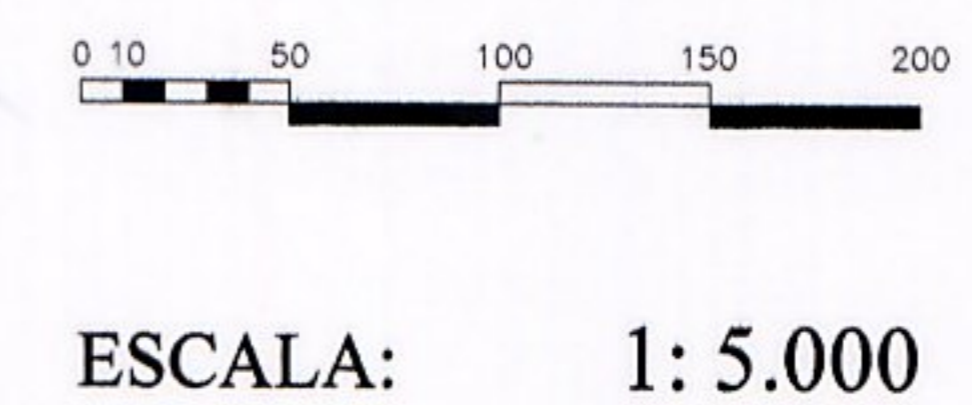

| | |
|----|----|
| 5F | 6F |
| 5G | 6G |
| 5H | 6H |

| |
|-----------------------------------|
| CLASIFICACION Y CATEGORIAS |
| CC - 6G |