


- SUELO URBANIZABLE**
 SUSO-R: (En Ejecución)
 Sectorizado Ordenado Residencial
 SUSNO-R /nº:
 Sectorizado No Ordenado Residencial
 SUSNO-I:
 Sectorizado No Ordenado Industrial
 SUNS-TU /nº:
 No Sectorizado Turístico
- SUELO URBANO**
 V(nº): Ordenanza en Suelo Urbano
 BL(nº): Ordenanza en Suelo Urbano
 UA(nº): Unidades de Actuación
- SUELO RUSTICO DE A. RURAL**
 AR(nº): Ordenanza en Asentamiento Rural
- DOTACIONES Y EQUIPAMIENTO**
- | | | | |
|---------------|--------------|-----------|-----------|
| EL | AD | DP | ED |
| Espacio Libre | Admin.Social | Deportivo | Educativo |
- Alineación Oficial
 - Línea de Clasificación
 - - - Límites de Ordenanzas, UA y SRAR
 - · - · - Deslinde Marítimo Terrestre
 - Plan Especial de la desembocadura del barranco
 - ⊙ Bienes Arquitectónicos
 - ⊙ Bienes Etnográficos
 - ⊙ Ynº Yacimientos Arqueológicos

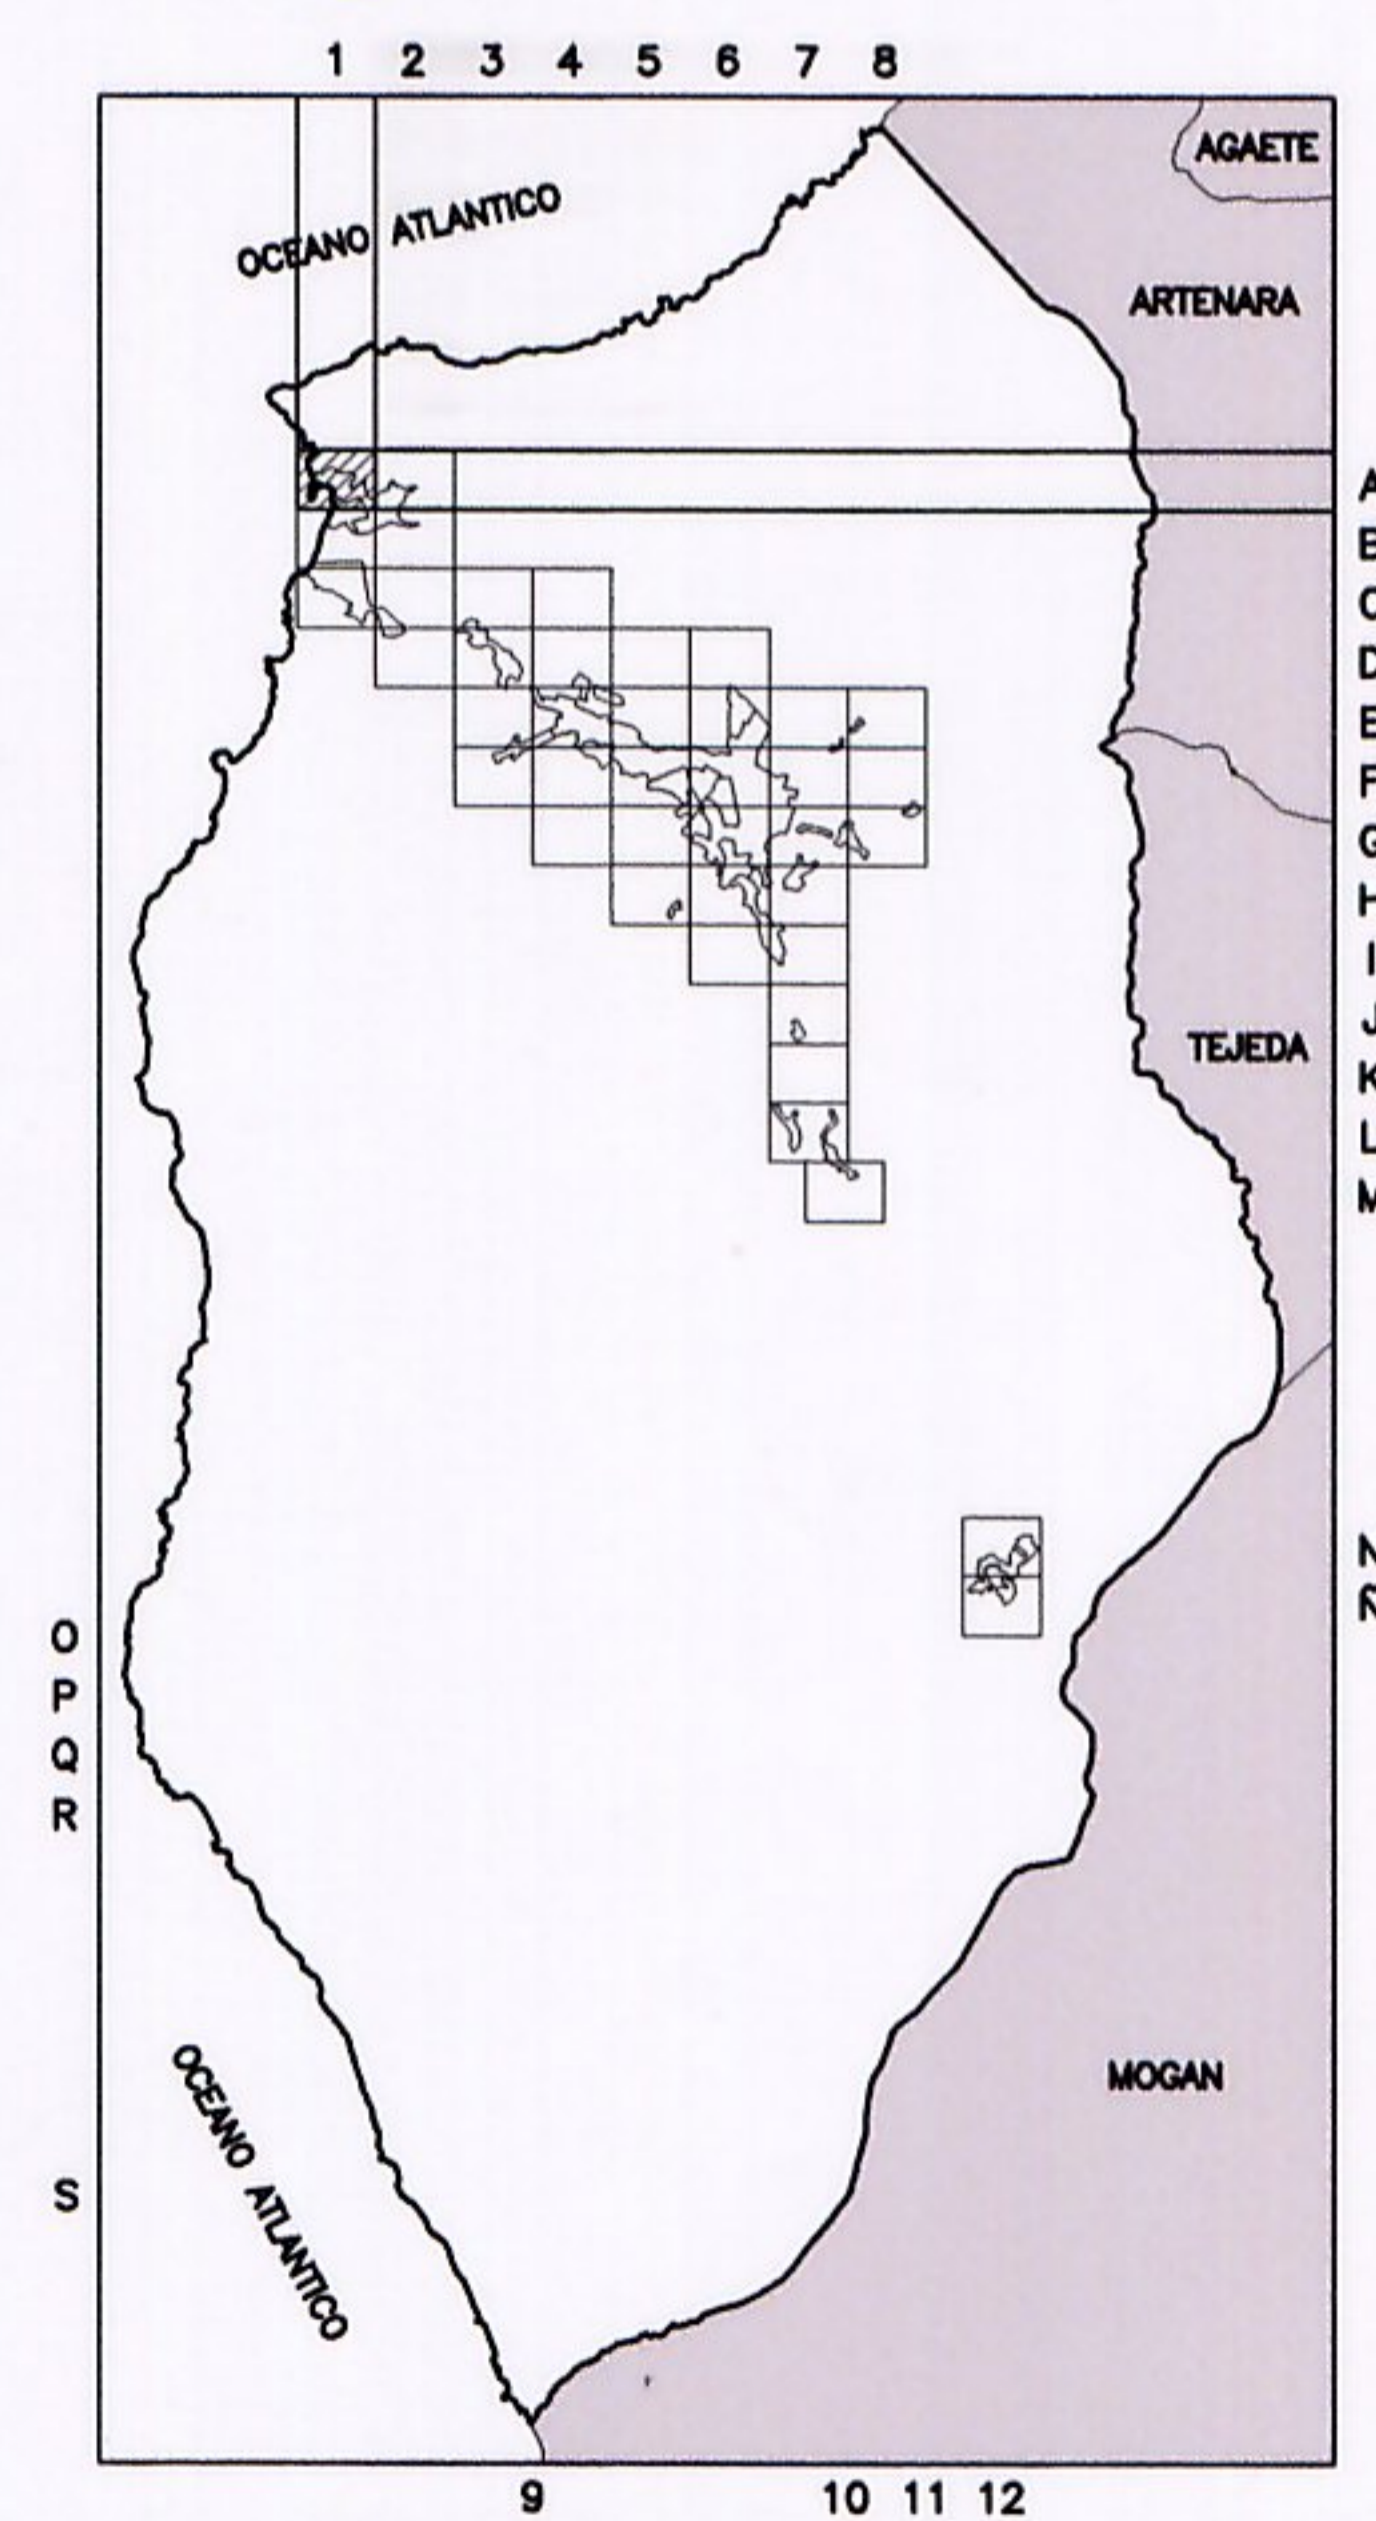


ADAPTACIÓN BÁSICA DEL PLAN GENERAL DE ORDENACIÓN DE LA ALDEA DE SAN NICOLAS
 Documento aprobado por el Ayuntamiento de San Nicolás de los Rios en sesión extraordinaria de mayo de 2007, subsanación de las deficiencias señaladas en el acta de la sesión de fecha 29/07/2006, al PGD, Adaptación Básica al TR de la LOTC y ENC.
 La Aldea de San Nicolás a 3 de mayo de 2007
 EL SECRETARIO



TEXTO REFUNDIDO



Abril 2007

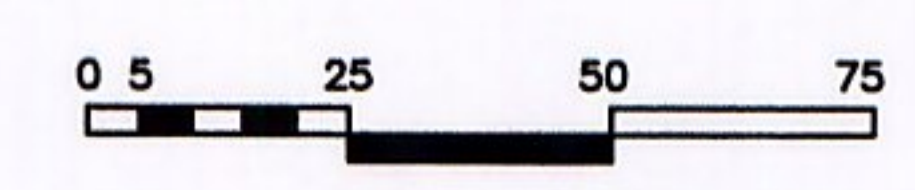

ESCALA: 1:2.000

	1A	2A
	1B	2B

ORDENACION
O - 1A