

SUELO URBANIZABLE
 SUSO-R: (En Ejecución)
 Sectorizado Ordenado Residencial
 SUSNO-R/nº:
 Sectorizado No Ordenado Residencial
 SUSNO-I:
 Sectorizado No Ordenado Industrial
 SUNS-TU/nº:
 No Sectorizado Turístico

SUELO URBANO
 V(nº): Ordenanza en Suelo Urbano
 BL(nº): Ordenanza en Suelo Urbano
 U A(nº): Unidades de Actuación

SUELO RUSTICO DE A. RURAL
 AR(nº): Ordenanza en Asentamiento Rural


DOTACIONES Y EQUIPAMIENTO

EL	AD	DP	ED
Espacio Libre	Admin.Social	Deportivo	Educativo

- Alineación Oficial
- Línea de Clasificación
- - - Límites de Ordenanzas, UA y SRAR
- · - · - Deslinde Marítimo Terrestre
- Plan Especial de la desembocadura del barranco
- (C) Bienes Arquitectónicos
- (E) Bienes Etnográficos
- (Ynº) Yacimientos Arqueológicos
- (Ht) Hotel

La Comisión de Ordenación del Territorio y Medio Ambiente de Canarias, en sesión de fecha 20 de julio de 2006, acordó la APROBACIÓN DEFINITIVA del presente expediente.
 Las Palmas de G.C. a 20 de septiembre de 2007
 El Secretario de la Comisión

[Signature]

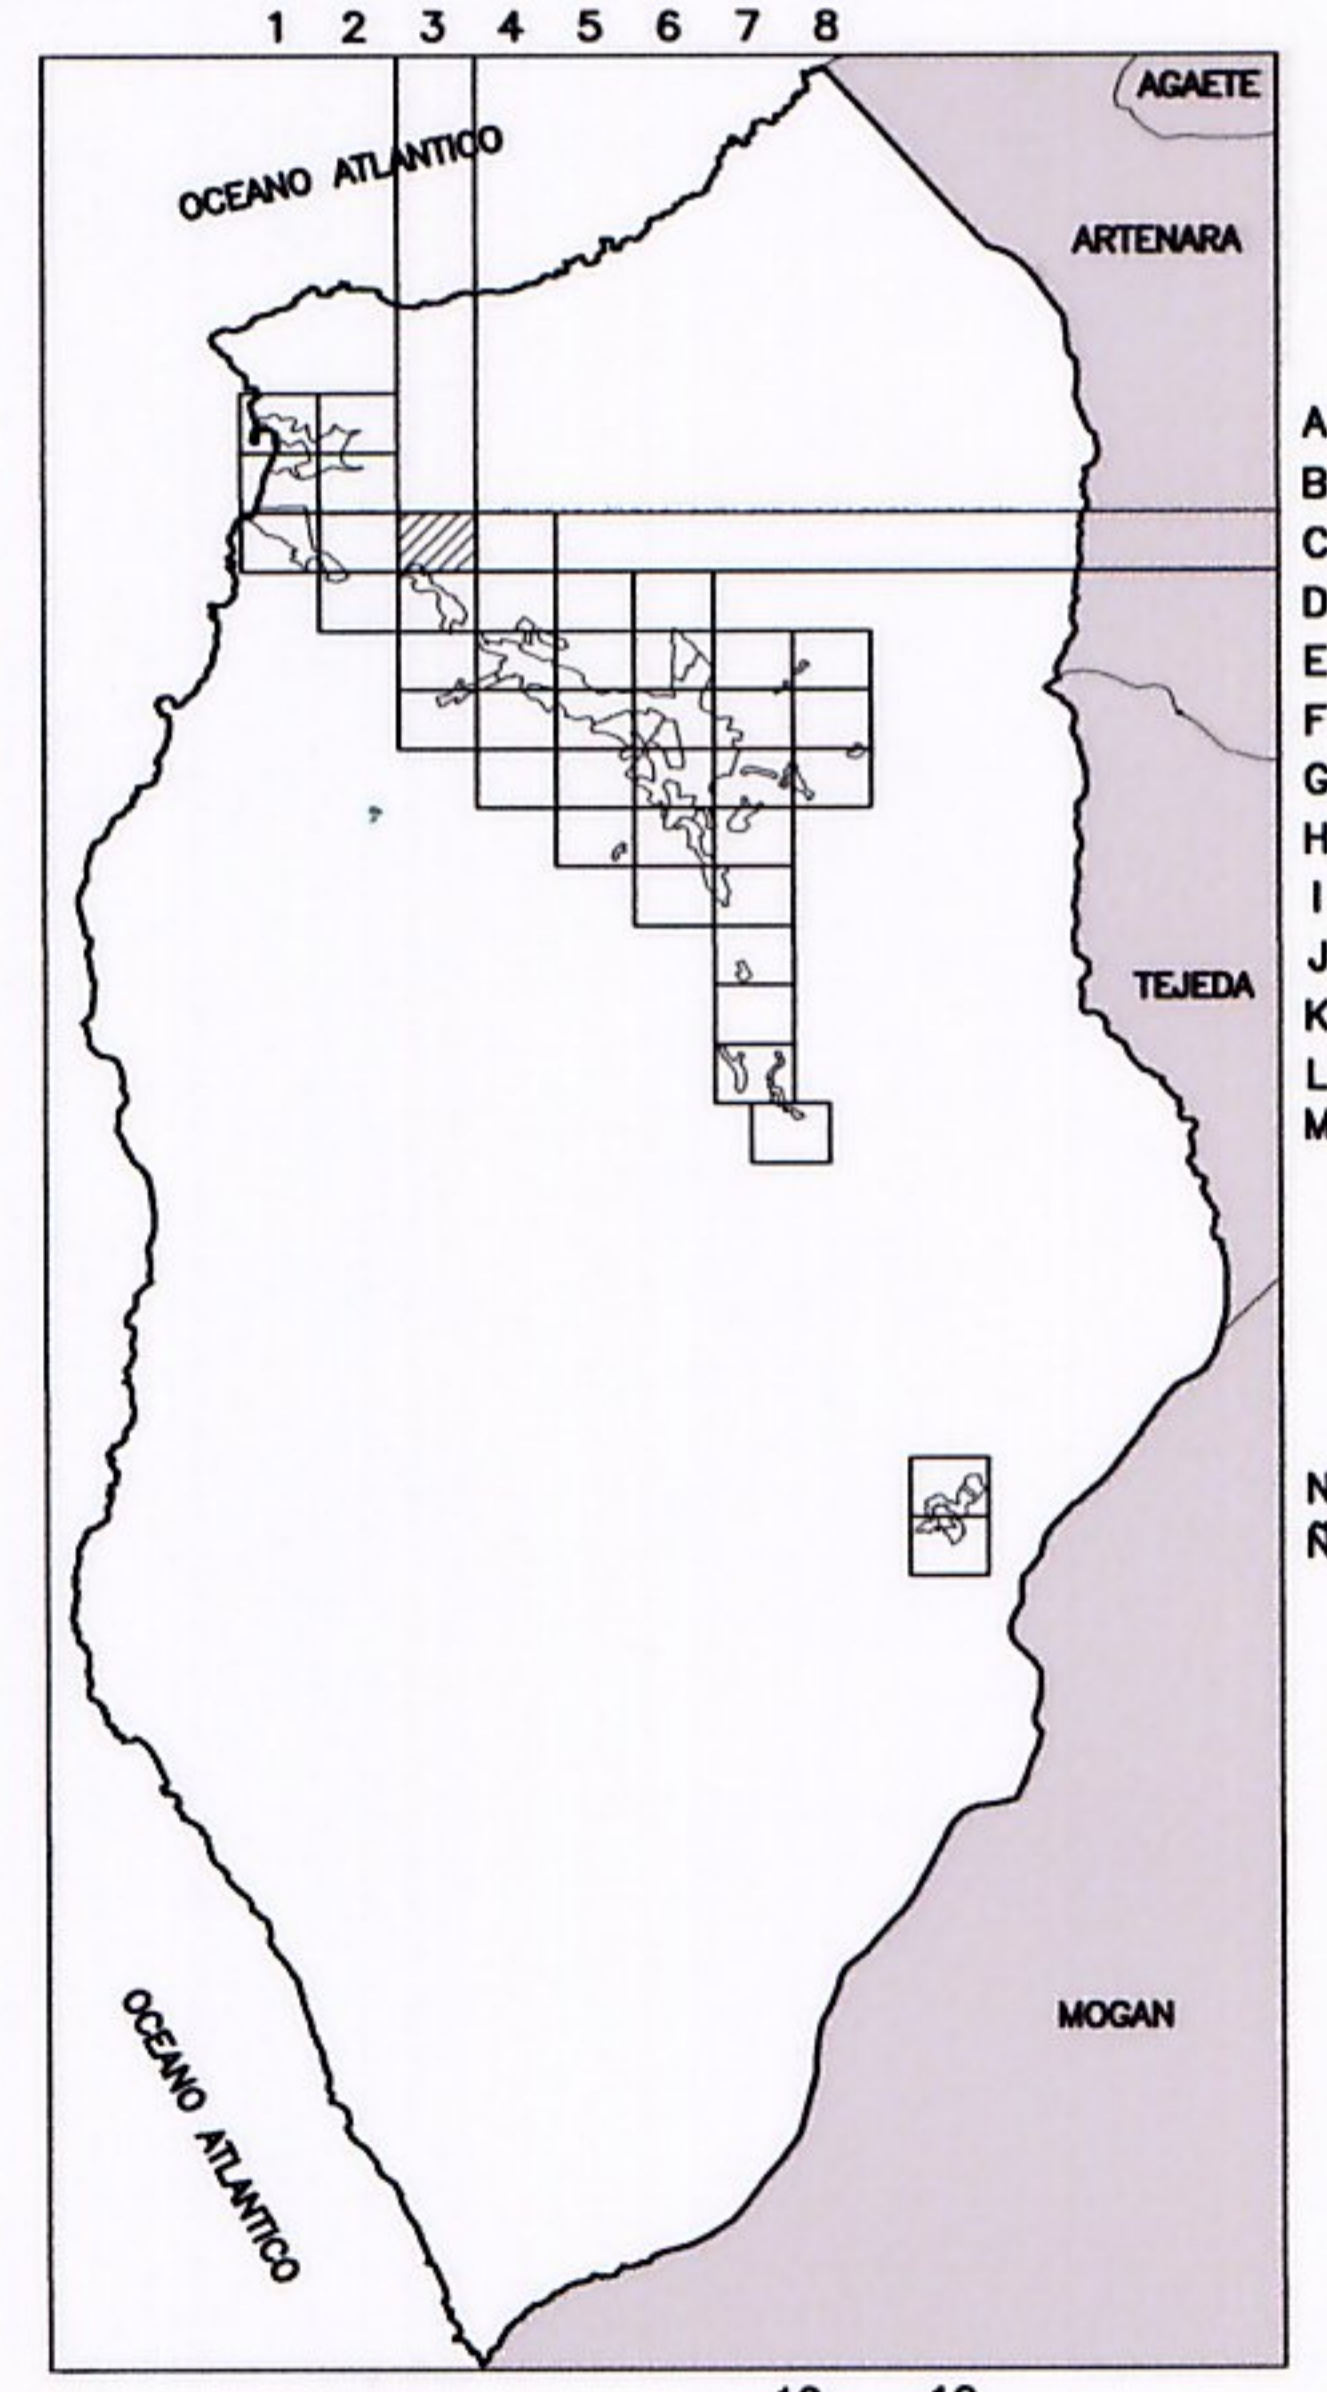

ADAPTACIÓN BÁSICA DEL PLAN GENERAL DE ORDENACIÓN DE LA ALDEA DE SAN NICOLAS
 TEXTO REFUNDIDO



La Aldea de San Nicolás a 3 de mayo de 2007
 EL SECRETARIO

 Abril 2007

ESCALA: 1: 2.000

2B		
2C	3C	
2D	3D	4D

ORDENACION
O - 3C