

La Comisión de Ordenación del Territorio y Medio Ambiente de Canarias, en sesión de fecha 20 de julio de 2006, acordó la APROBACIÓN DEFINITIVA del presente expediente.
Las Palmas de G.C. a 20 de septiembre de 2007
El Secretario de la Comisión



SUELO URBANIZABLE
 SUSO-R: (En Ejecución)
 Sectorizado Ordenado Residencial
 SUSNO-R /nº:
 Sectorizado No Ordenado Residencial
 SUSNO-I:
 Sectorizado No Ordenado Industrial
 SUNS-TU /nº:
 No Sectorizado Turístico


SUELO URBANO
 V(nº): Ordenanza en Suelo Urbano
 BL(nº): Ordenanza en Suelo Urbano
 U A(nº): Unidades de Actuación

SUELO RUSTICO DE A. RURAL
 AR(nº): Ordenanza en Asentamiento Rural

DOTACIONES Y EQUIPAMIENTO




- Alineación Oficial
- Línea de Clasificación
- - - Límites de Ordenanzas, UA y SRAR
- . - . - Deslinde Marítimo Terrestre
- Plan Especial de la desembocadura del barranco
- Ⓢ Bienes Arquitectónicos
- ⓔ Bienes Etnográficos
- Ⓨnº Yacimientos Arqueológicos
- Ⓜ Hotel

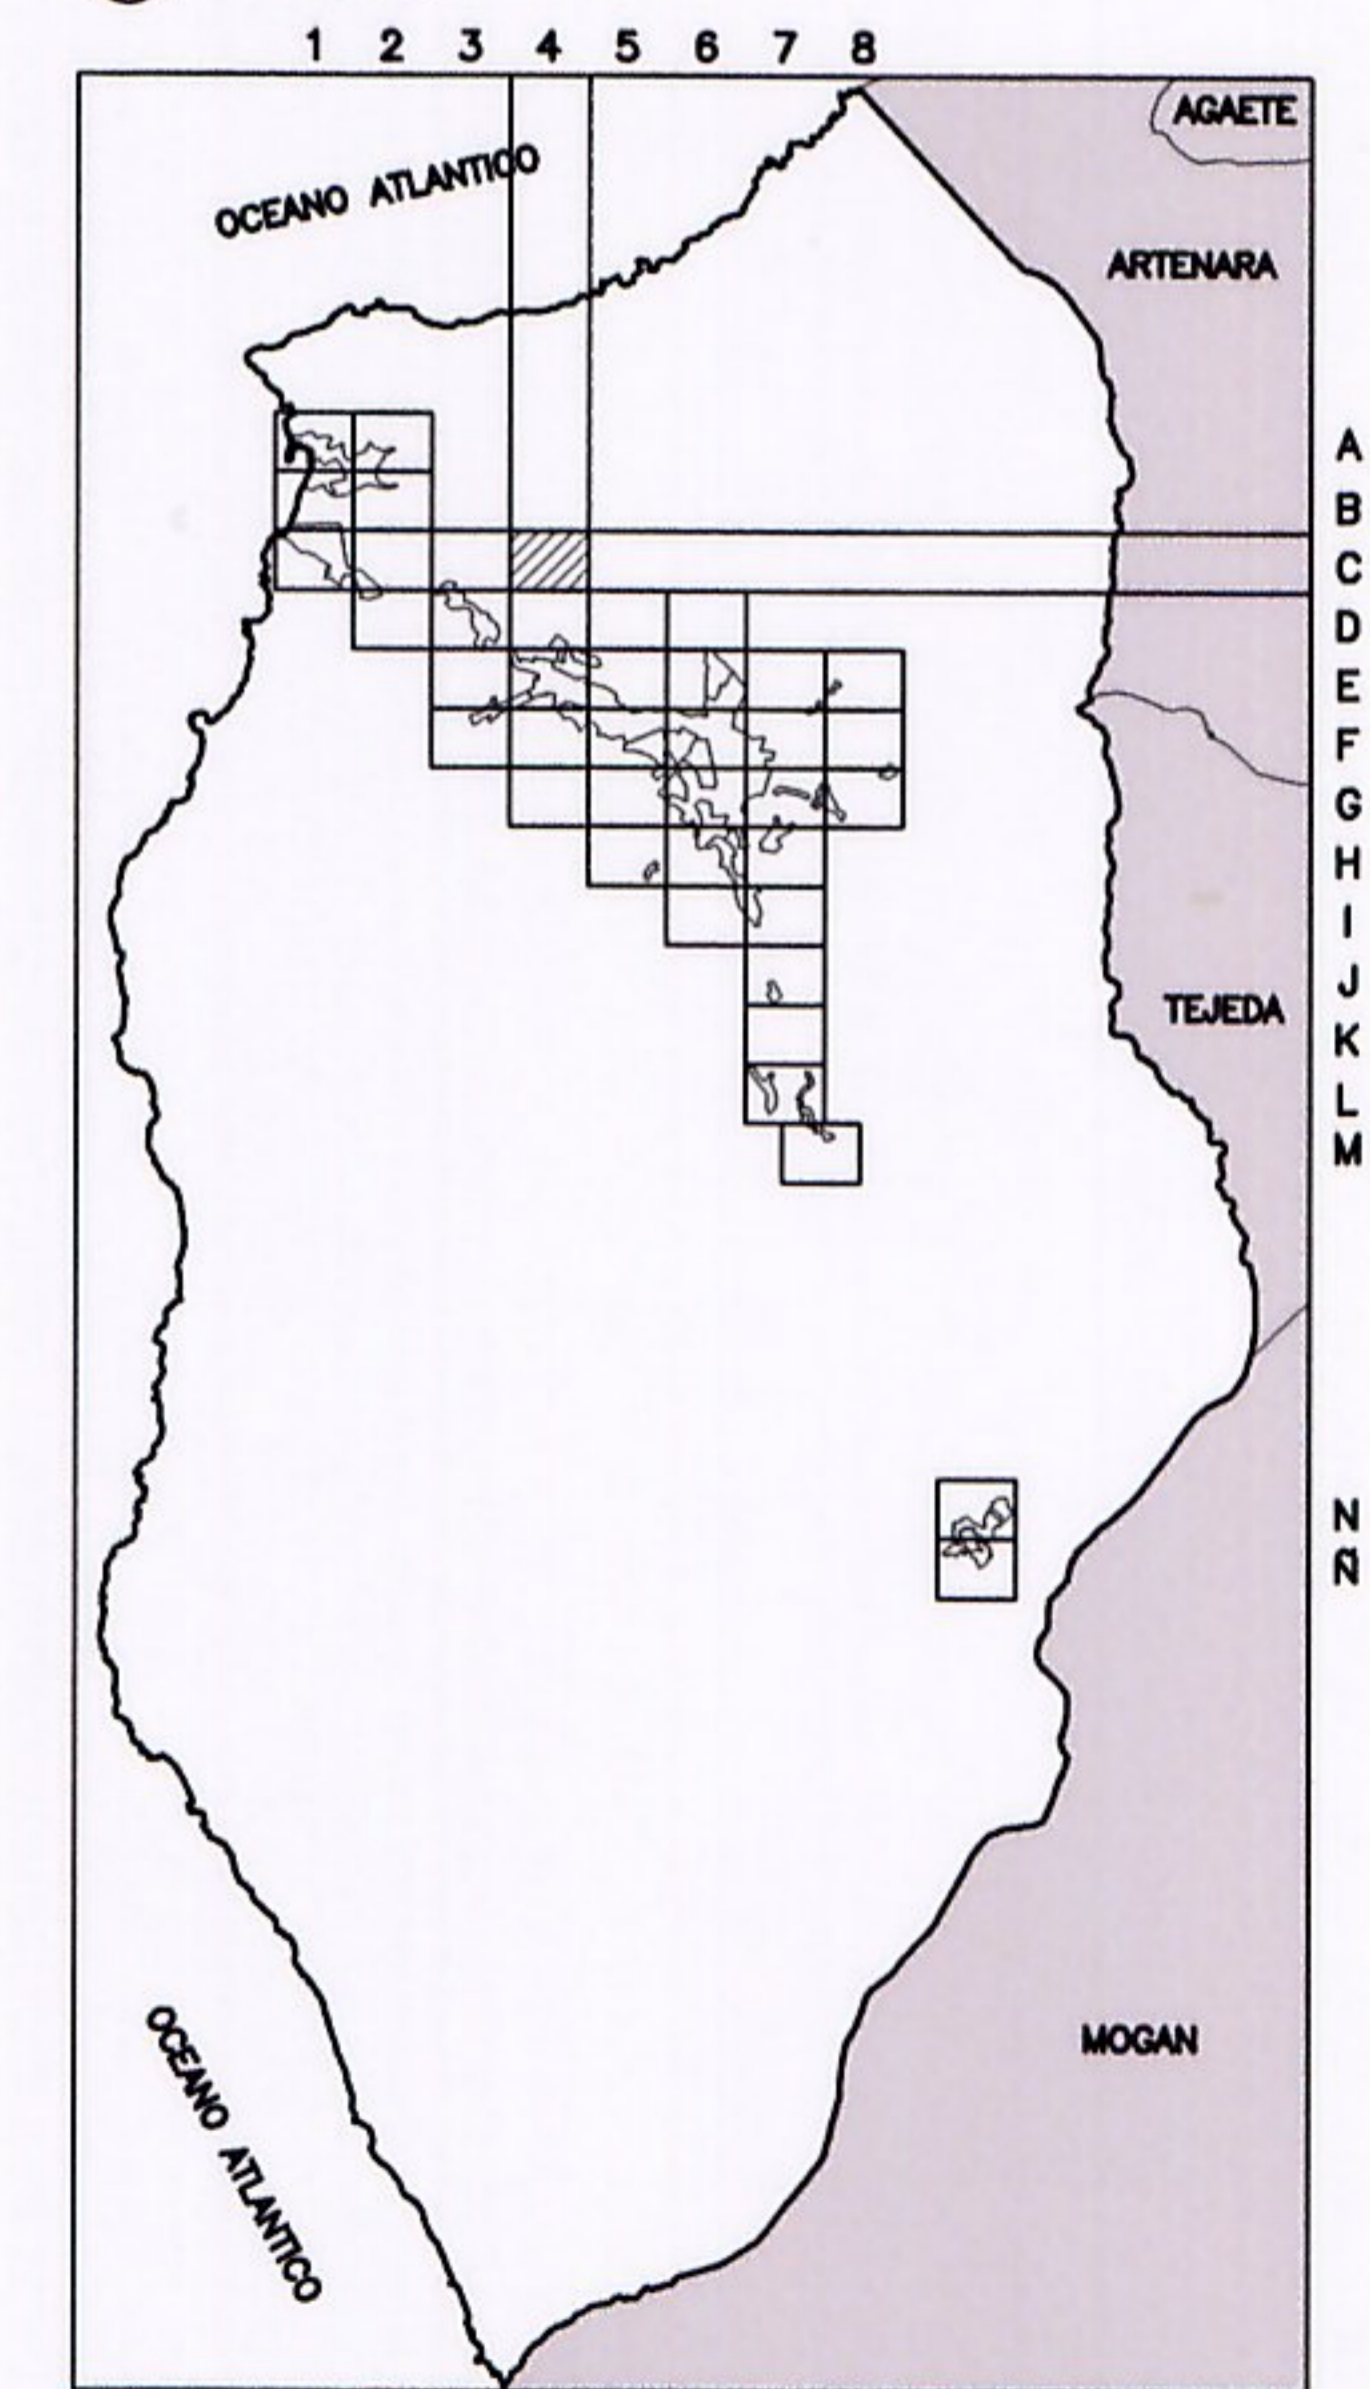

Documento aprobado por el Ayuntamiento Pleno en sesión extraordinaria de fecha 2 de mayo de 2007, subsanación de las deficiencias señaladas en el acta de la COTMAC, de fecha 20/07/2006, al PGO, Adaptación Básica al TR de la LOTC y PNC.

ADAPTACIÓN BÁSICA DEL PLAN GENERAL DE ORDENACIÓN
 DE LA ALDEA DE SAN NICOLAS
 TEXTO REFUNDIDO

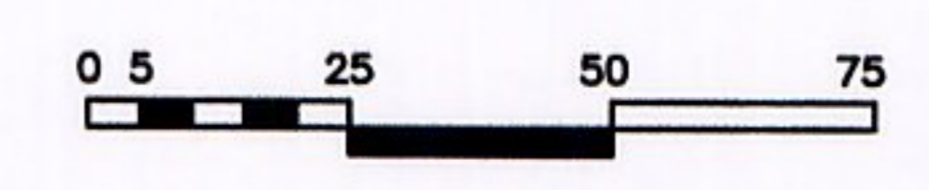

ESCALA: 1: 2.000

3C	4C	
3D	4D	5D

ORDENACION
O - 4C

Abril 2007