


- SUELO URBANIZABLE**
 SUSO-R: (En Ejecución)
 Sectorizado Ordenado Residencial
 SUSNO-R/nº:
 Sectorizado No Ordenado Residencial
 SUSNO-I:
 Sectorizado No Ordenado Industrial
 SUNS-TU/nº:
 No Sectorizado Turístico
- SUELO URBANO**
 V(nº): Ordenanza en Suelo Urbano
 BL(nº): Ordenanza en Suelo Urbano
 U A(nº): Unidades de Actuación
- SUELO RUSTICO DE A. RURAL**
 AR(nº): Ordenanza en Asentamiento Rural
- DOTACIONES Y EQUIPAMIENTO**
- | | | | |
|---------------|--------------|-----------|-----------|
| | | | |
| Espacio Libre | Admin.Social | Deportivo | Educativo |
- Alineación Oficial
 - Línea de Clasificación
 - - - Límites de Ordenanzas, UA y SRAR
 - · - · - Deslinde Marítimo Terrestre
 - Plan Especial de la desembocadura del barranco
 - (C) Bienes Arquitectónicos
 - (E) Bienes Etnográficos
 - (Ynº) Yacimientos Arqueológicos
 - (Ht) Hotel

La Comisión de Ordenación del Territorio y Medio Ambiente de Canarias, en sesión de fecha 20 de julio de 2006, acordó la APROBACIÓN DEFINITIVA del presente expediente.
 Las Palmas de G.C. a 20 de septiembre de 2007
 El Secretario de la Comisión



SUSNO-R/5
 sup: 3,72 Ha

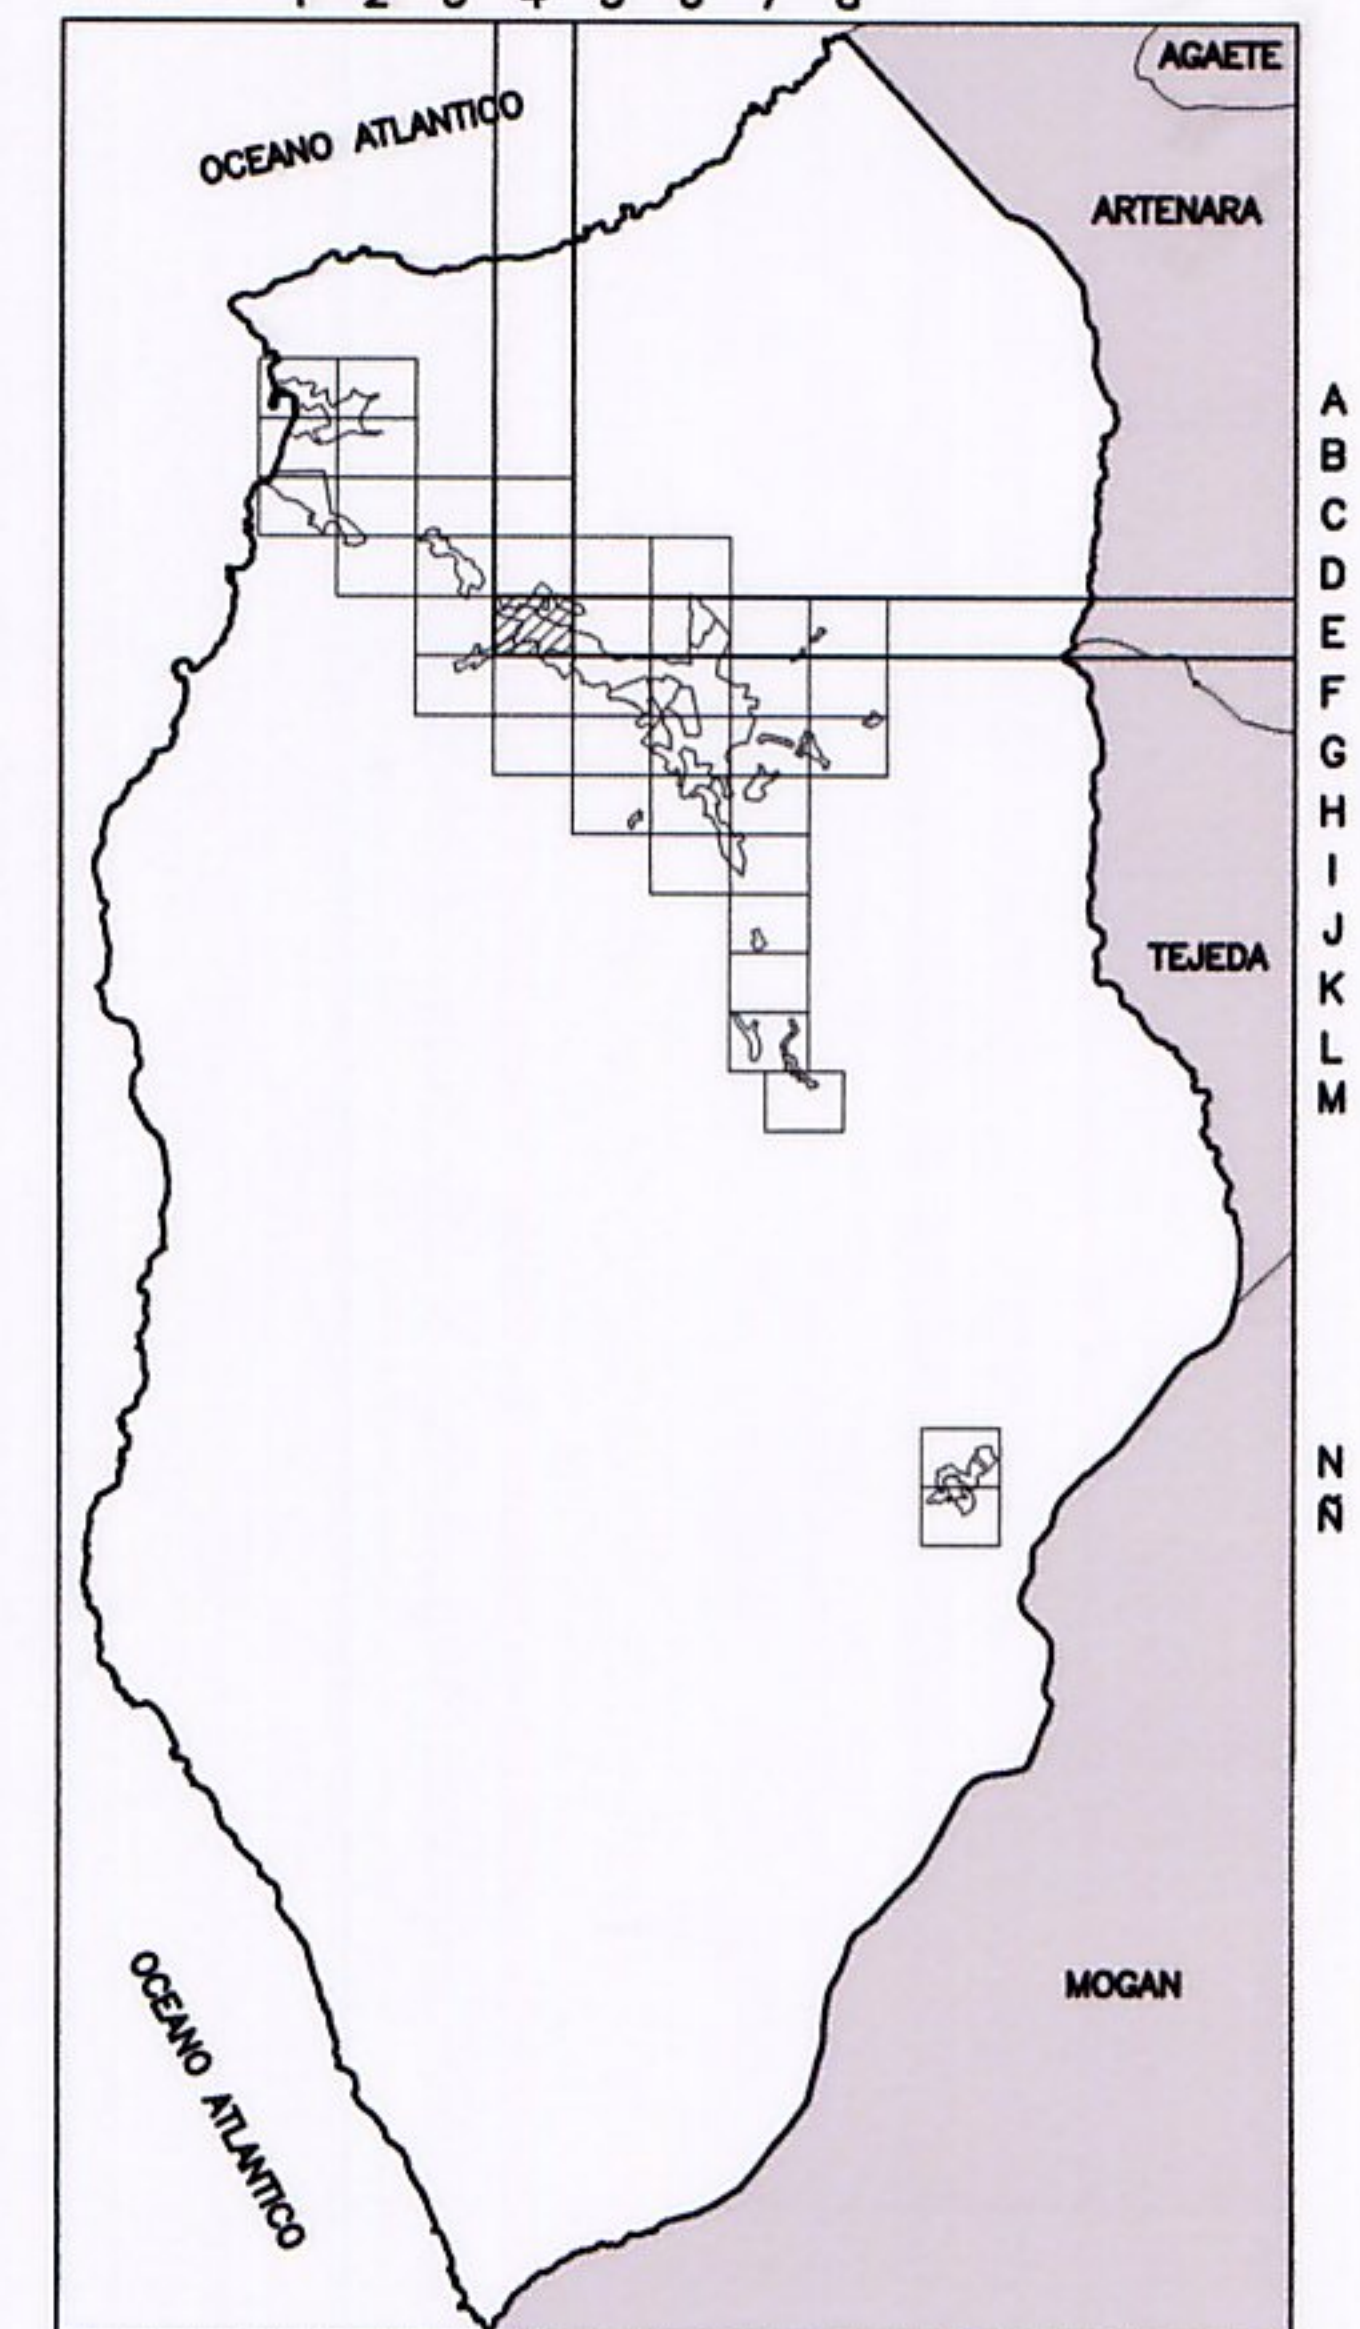

ADAPTACIÓN BÁSICA DEL PLAN GENERAL DE ORDENACIÓN DE LA ALDEA DE SAN NICOLAS
 TEXTO REFUNDIDO

Documento aprobado por el Ayuntamiento de San Nicolás de los Ríos, en sesión de fecha 2 de mayo de 2007, en virtud de las mociones señaladas en el acta de la COTMAC, de fecha 20/07/2006, al PGO, Adaptación Básica al TR de la LOTC y al PGO de San Nicolás de los Ríos, de fecha 3 de mayo de 2007.

EL SECRETARIO

Abril 2007



ESCALA: 1: 2.000

3D	4D	5D
3E	4E	5E
3F	4F	5F

ORDENACION		
O - 4E		