


La Comisión de Ordenación del Territorio y Medio Ambiente de Canarias, en sesión de fecha 20 de julio de 2006, acordó la APROBACIÓN DEFINITIVA del presente expediente.  
Las Palmas de G.C. a 20 de septiembre de 2007  
El Secretario de la Comisión

- SUELO URBANIZABLE**  
 SUSO-R: (En Ejecución)  
 Sectorizado Ordenado Residencial  
 SUSNO-R/nº:  
 Sectorizado No Ordenado Residencial  
 SUSNO-I:  
 Sectorizado No Ordenado Industrial  
 SUNS-TU/nº:  
 No Sectorizado Turístico
- SUELO URBANO**  
 V(nº): Ordenanza en Suelo Urbano  
 BL(nº): Ordenanza en Suelo Urbano  
 U A(nº): Unidades de Actuación
- SUELO RUSTICO DE A. RURAL**  
 AR(nº): Ordenanza en Asentamiento Rural
- DOTACIONES Y EQUIPAMIENTO**
- |                     |                    |                 |                 |
|---------------------|--------------------|-----------------|-----------------|
| EL<br>Espacio Libre | AD<br>Admin.Social | DP<br>Deportivo | ED<br>Educativo |
|---------------------|--------------------|-----------------|-----------------|
- Alineación Oficial
  - Línea de Clasificación
  - - - Límites de Ordenanzas, UA y SRAR
  - . - . - Deslinde Marítimo Terrestre
  - Plan Especial de la desembocadura del barranco
  - ⊙ Bienes Arquitectónicos
  - ⊙ Bienes Etnográficos
  - ⊙ Ynº Yacimientos Arqueológicos
  - ⊙ Ht Hotel

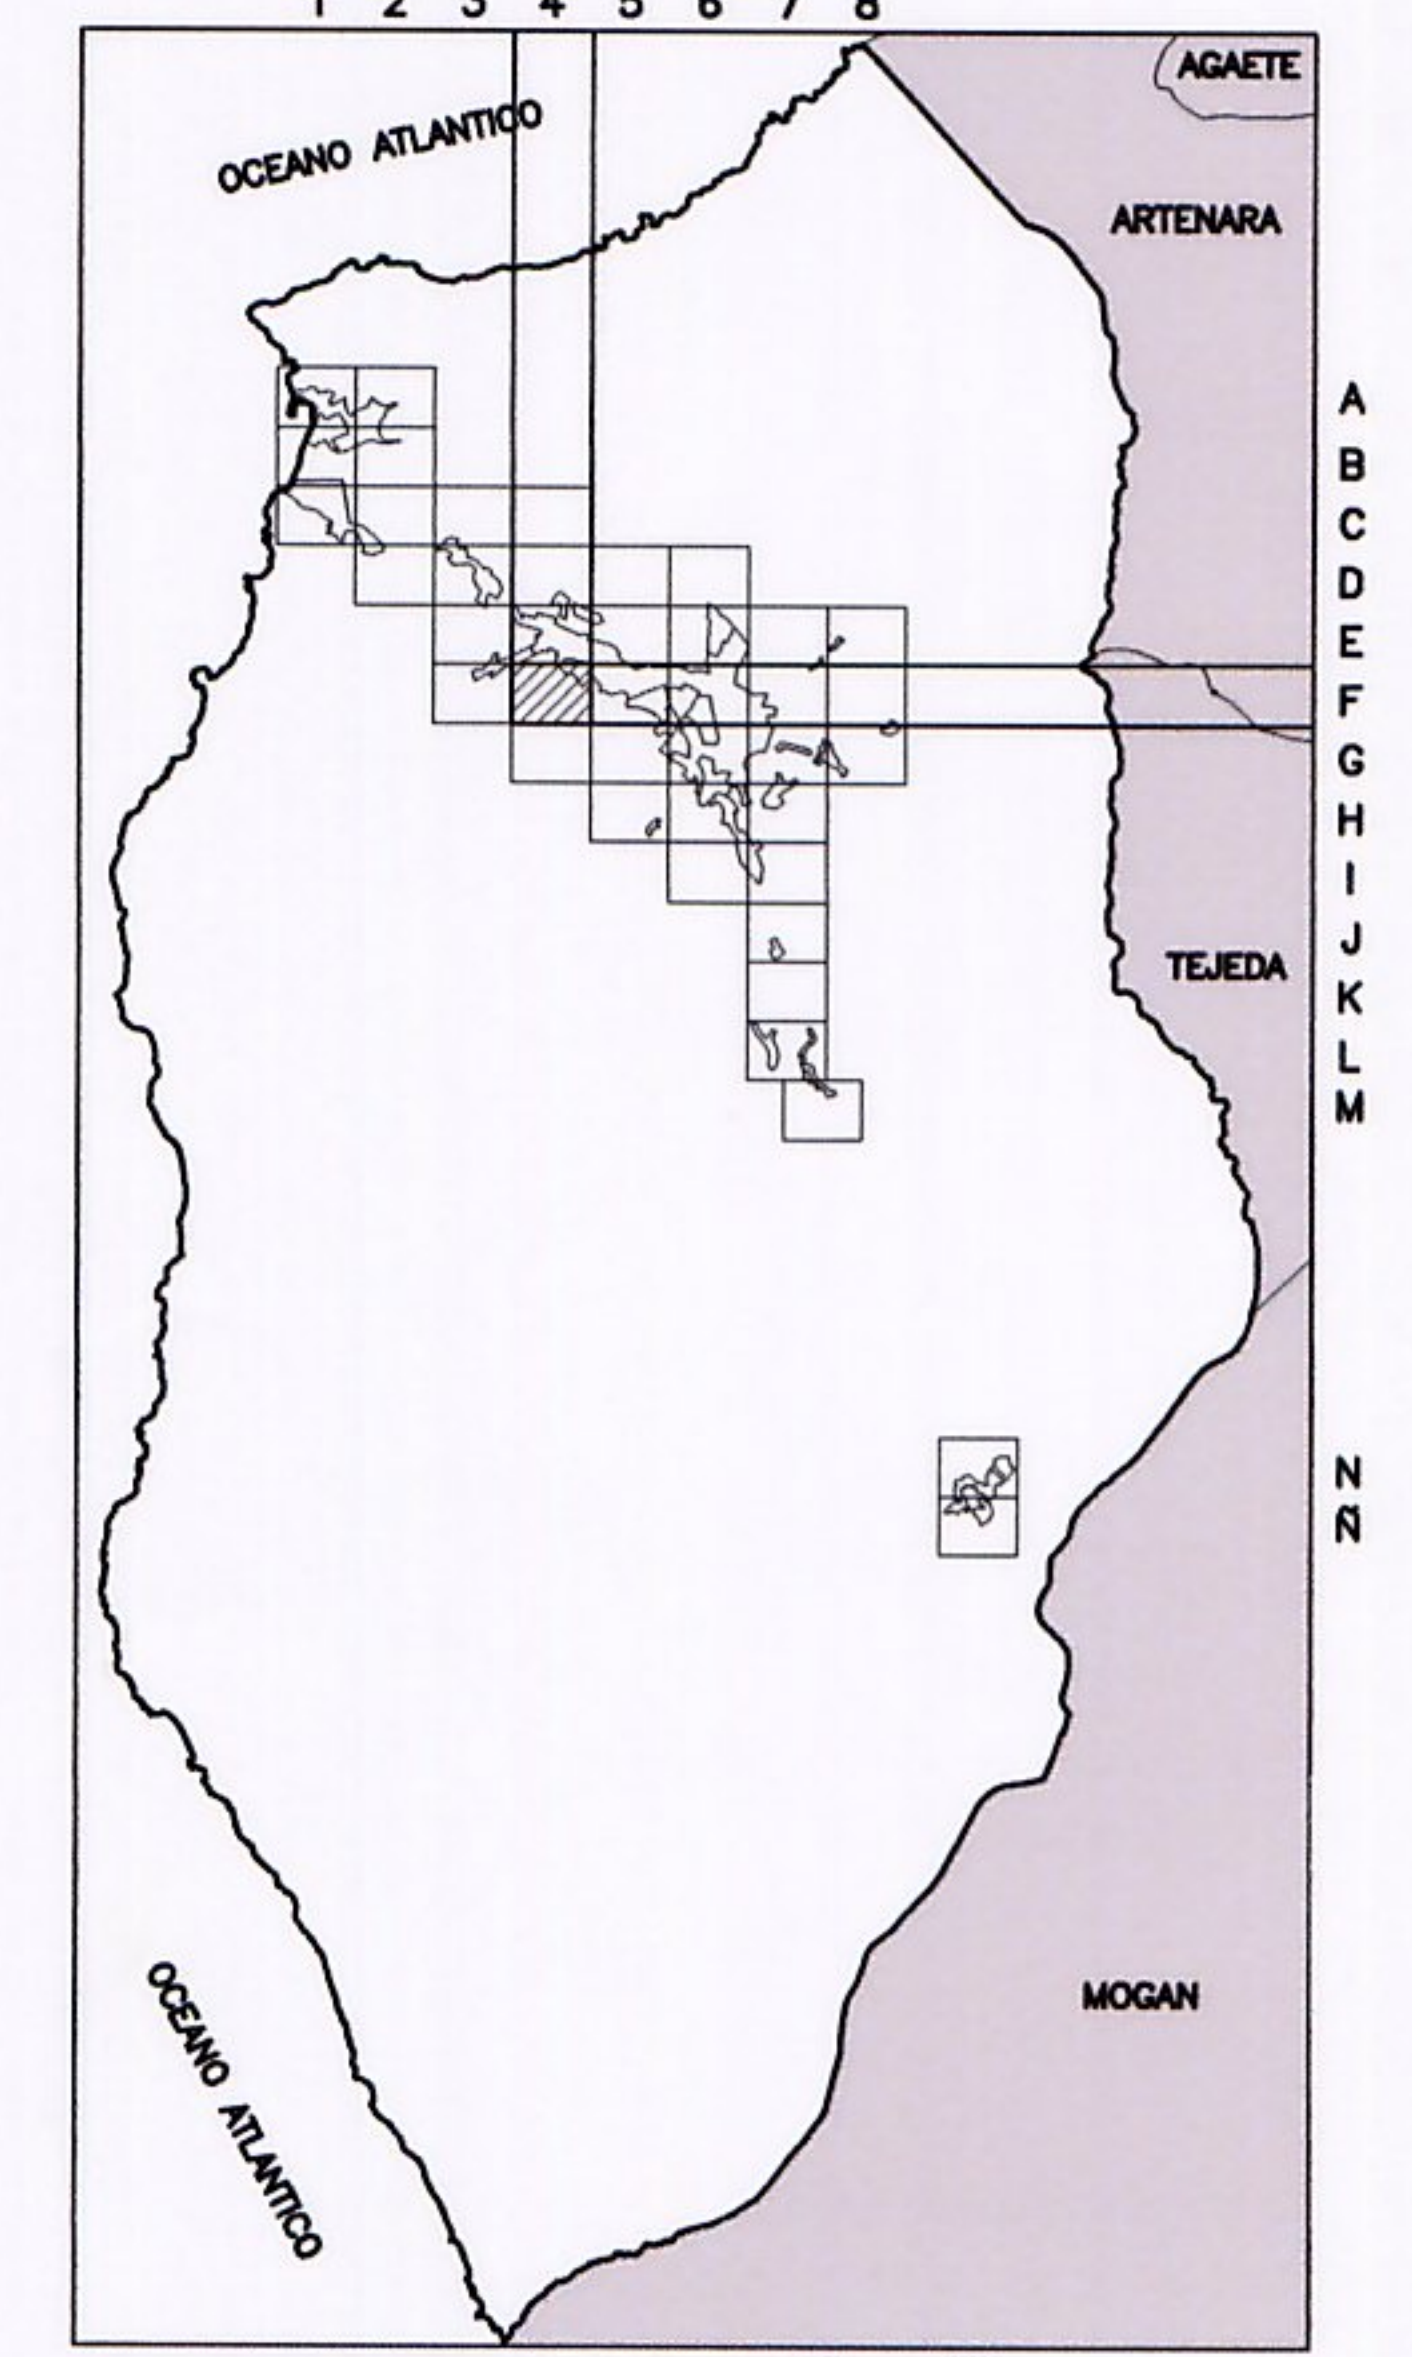

|    |    |    |
|----|----|----|
| 3E | 4E | 5E |
| 3F | 4F | 5F |
|    |    | 5G |

|                   |
|-------------------|
| <b>ORDENACION</b> |
| <b>O - 4F</b>     |