

SUELO URBANIZABLE
 SUSO-R: (En Ejecución)
 Sectorizado Ordenado Residencial
 SUSNO-R /nº:
 Sectorizado No Ordenado Residencial
 SUSNO-I:
 Sectorizado No Ordenado Industrial
 SUNS-TU /nº:
 No Sectorizado Turístico


SUELO URBANO
 V(nº): Ordenanza en Suelo Urbano
 BL(nº): Ordenanza en Suelo Urbano
 U A(nº): Unidades de Actuación

SUELO RUSTICO DE A. RURAL
 AR(nº): Ordenanza en Asentamiento Rural

DOTACIONES Y EQUIPAMIENTO

EL Espacio Libre	AD Admin.Social	DP Deportivo	ED Educativo
---------------------	--------------------	-----------------	-----------------

- Alineación Oficial
- Línea de Clasificación
- - - Límites de Ordenanzas, UA y SRAR
- · - · - Deslinde Marítimo Terrestre
- Plan Especial de la desembocadura del barranco
- Ⓢ Bienes Arquitectónicos
- ⓔ Bienes Etnográficos
- Ⓨnº Yacimientos Arqueológicos
- Ⓜ Hotel

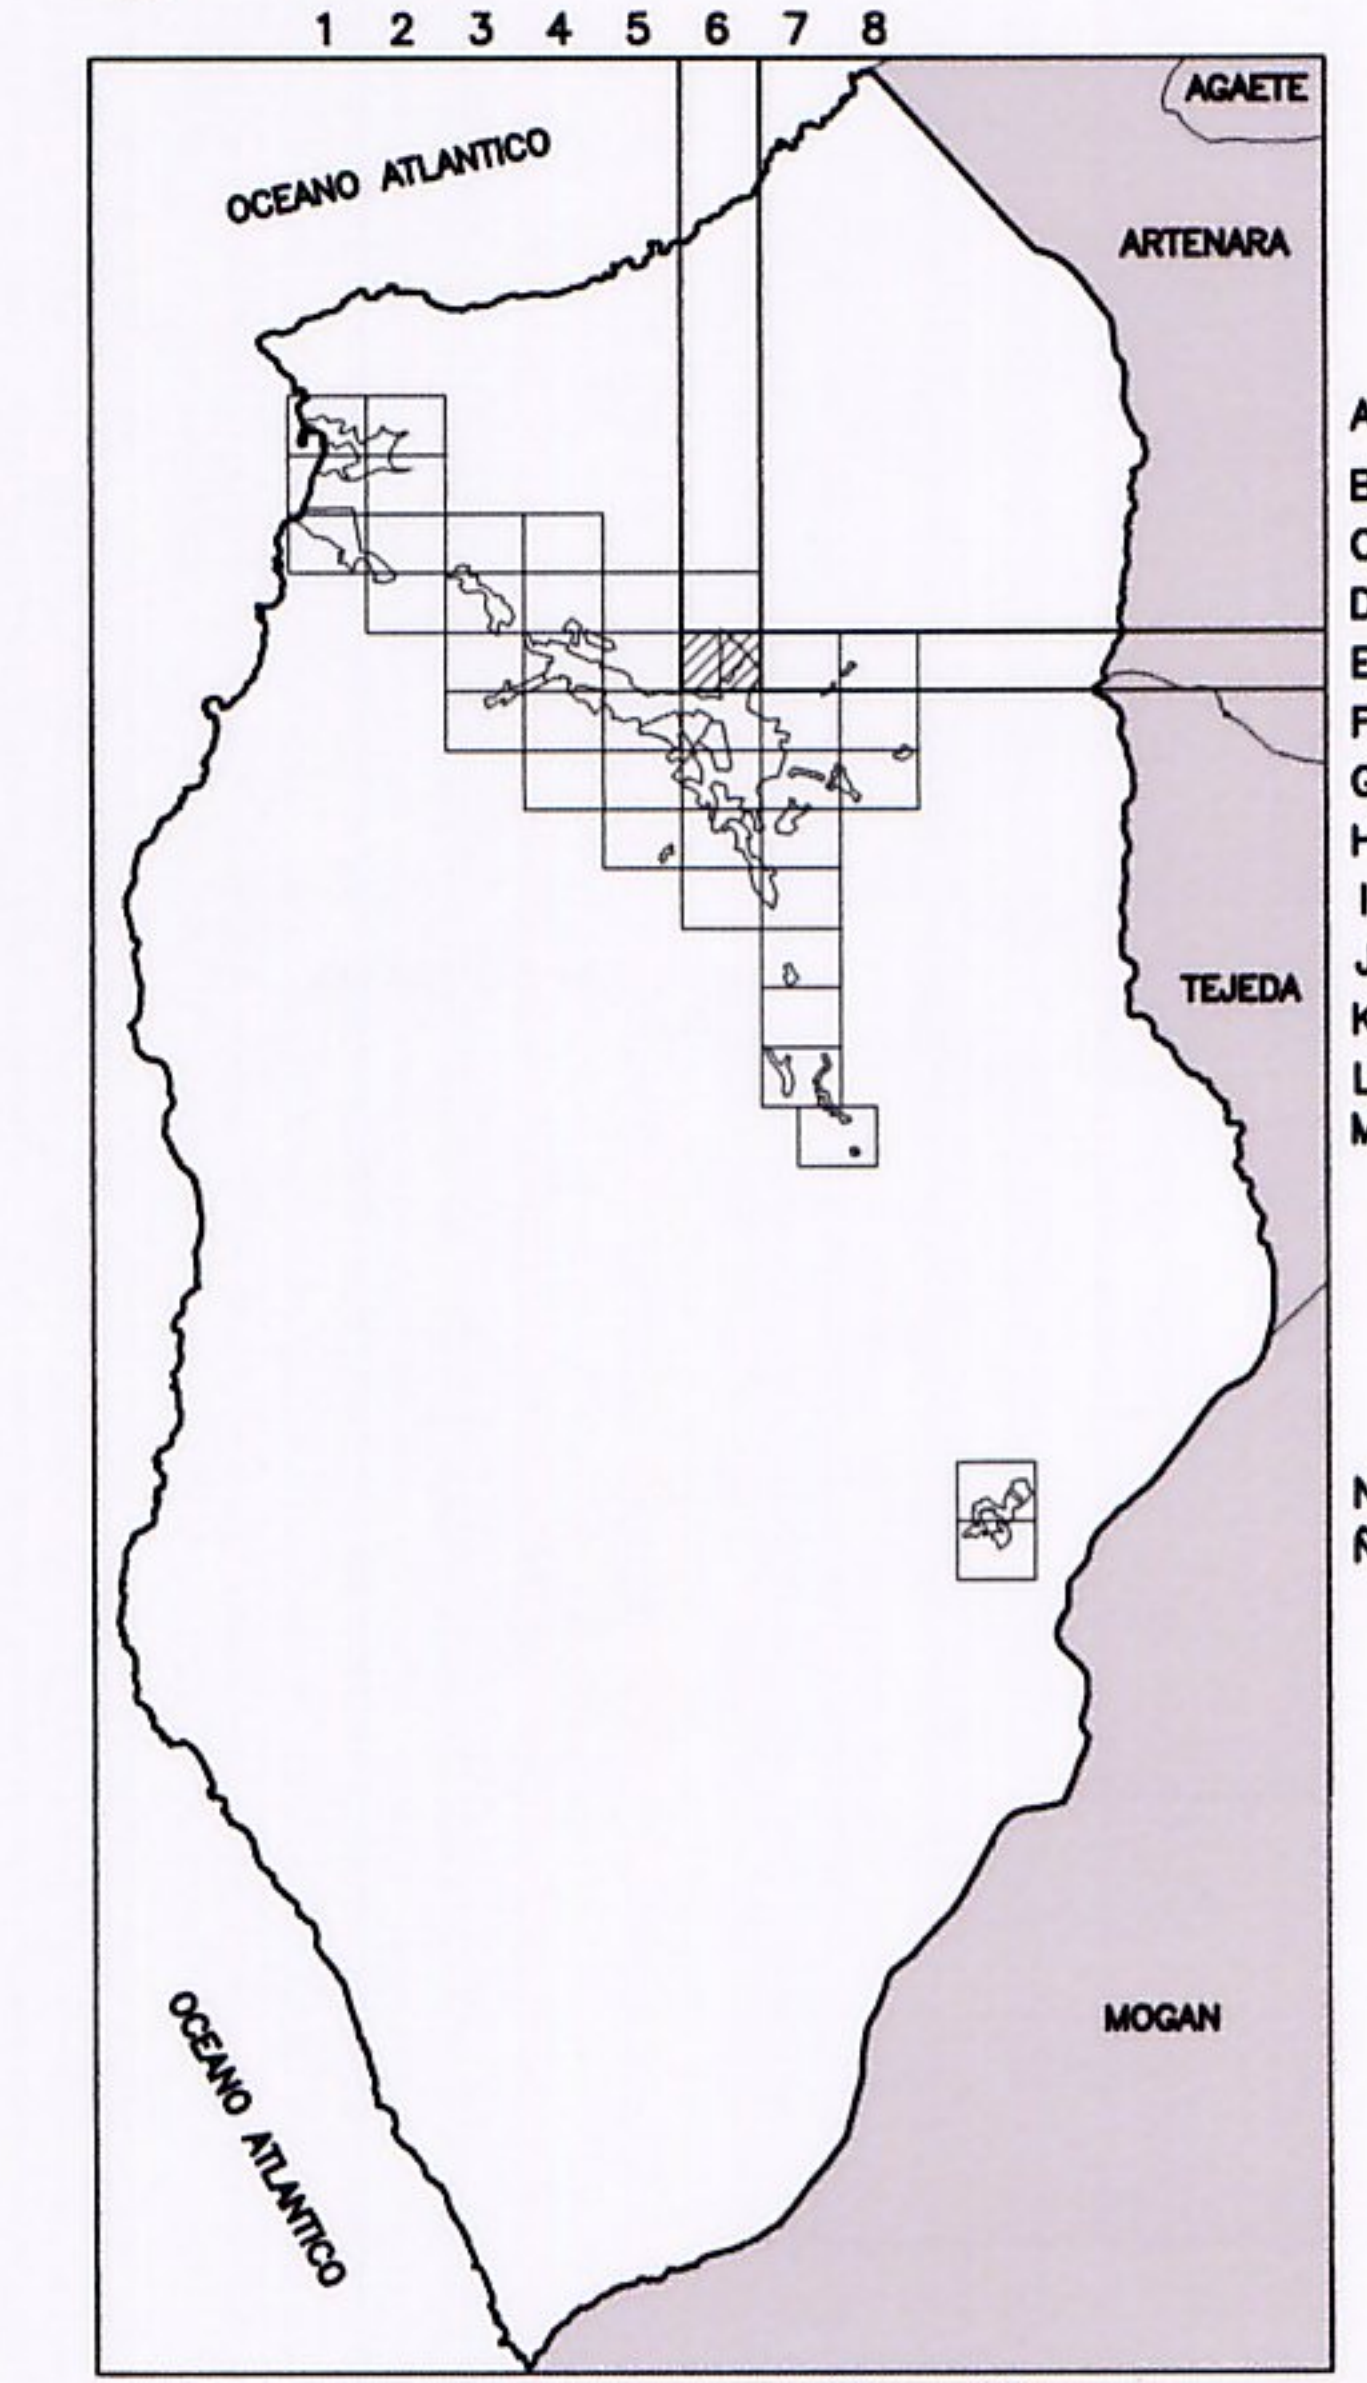

5D	6D	
5E	6E	7E
5F	6F	7F

ORDENACION
O - 6E