


SUELO URBANIZABLE
SUSO-R: (En Ejecución)
Sectorizado Ordenado Residencial
SUSNO-R/nº:
Sectorizado No Ordenado Residencial
SUSNO-I:
Sectorizado No Ordenado Industrial
SUNS-TU /nº:
No Sectorizado Turístico


SUELO URBANO
V(nº): Ordenanza en Suelo Urbano
BL(nº): Ordenanza en Suelo Urbano
UA(nº): Unidades de Actuación

SUELO RUSTICO DE A. RURAL
AR(nº): Ordenanza en Asentamiento Rural

DOTACIONES Y EQUIPAMIENTO

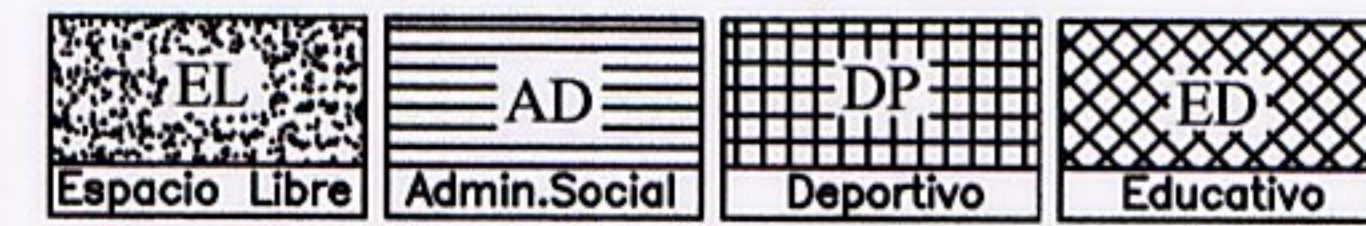

- Alineación Oficial
- Línea de Clasificación
- - - Límites de Ordenanzas, UA y SRAR
- - - Deslinde Marítimo Terrestre
- Plan Especial de la desembocadura del barranco
- ⊙ Bienes Arquitectónicos
- ⊙ Bienes Etnográficos
- ⋯ Ynº Yacimientos Arqueológicos
- Ht Hotel

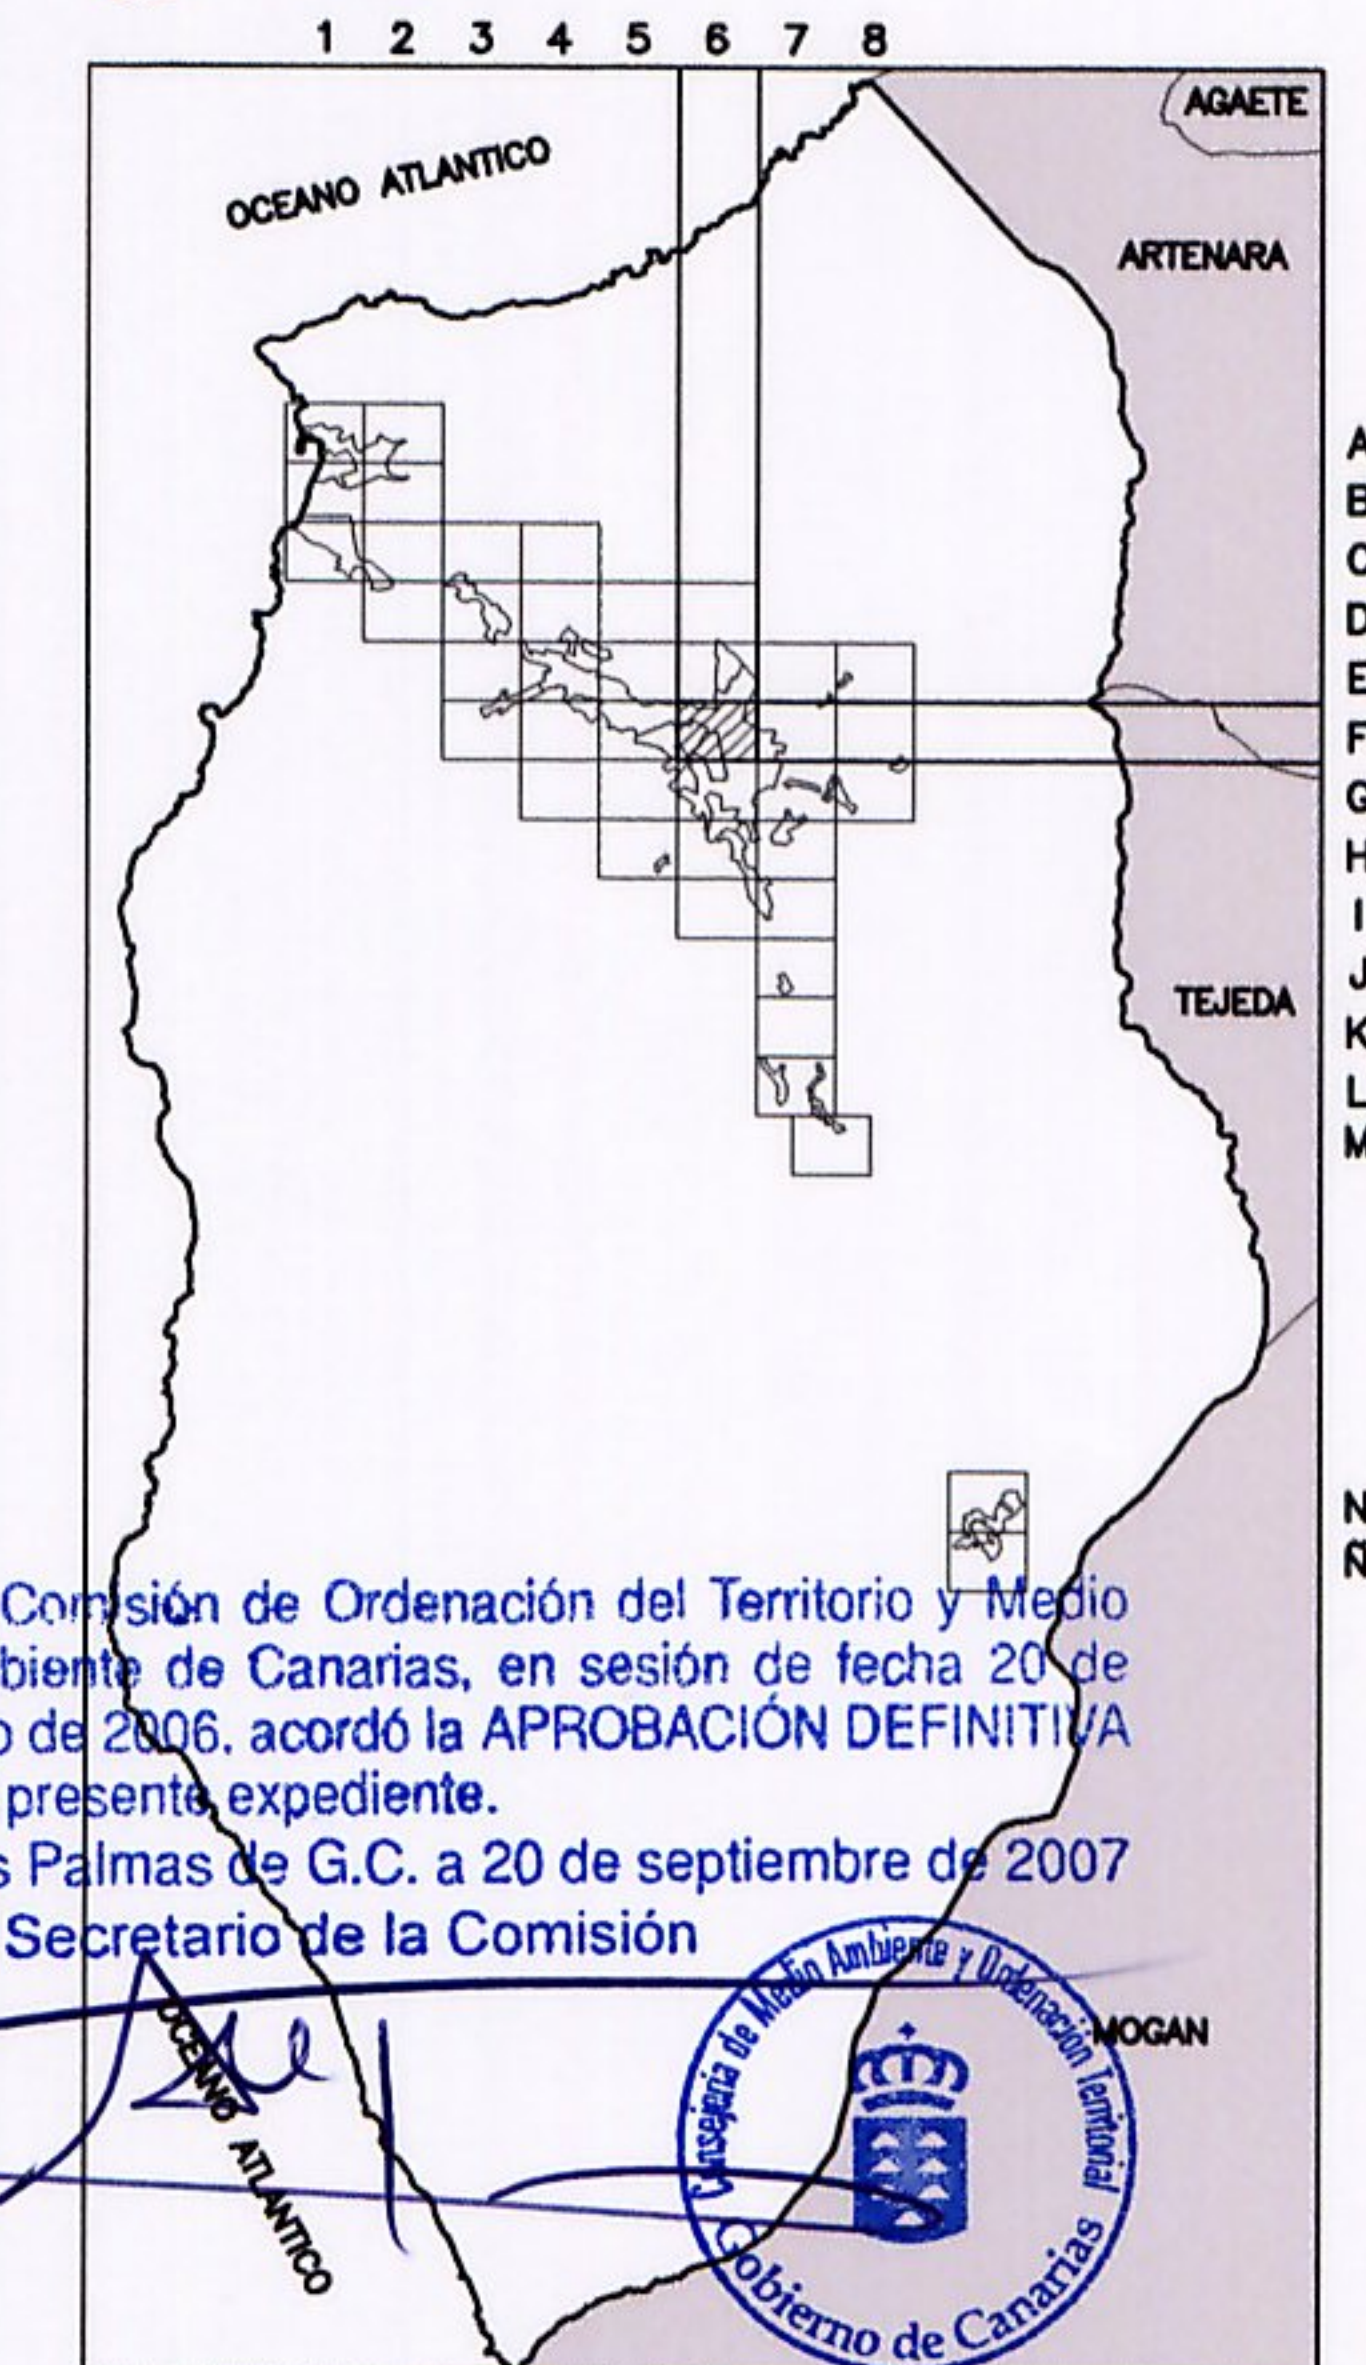

La Comisión de Ordenación del Territorio y Medio Ambiente de Canarias, en sesión de fecha 20 de julio de 2006, acordó la APROBACIÓN DEFINITIVA del presente expediente.
Las Palmas de G.C. a 20 de septiembre de 2007
El Secretario de la Comisión

| | | |
|----|----|----|
| 5E | 6E | 7E |
| 5F | 6F | 7F |
| 5G | 6G | 7G |

| |
|------------|
| ORDENACION |
| O - 6F |