

SUELO URBANIZABLE
 SUSO-R: (En Ejecución)
 Sectorizado Ordenado Residencial
 SUSNO-R/n°:
 Sectorizado No Ordenado Residencial
 SUSNO-I:
 Sectorizado No Ordenado Industrial
 SUNS-TU/n°:
 No Sectorizado Turístico


SUELO URBANO
 V(n°): Ordenanza en Suelo Urbano
 BL(n°): Ordenanza en Suelo Urbano
 UA(n°): Unidades de Actuación

SUELO RUSTICO DE A. RURAL
 AR(n°): Ordenanza en Asentamiento Rural

DOTACIONES Y EQUIPAMIENTO

EL	AD	DP	ED	CU
Espacio Libre	Admin. Social	Deportivo	Educativo	Cultural

- Alineación Oficial
- Línea de Clasificación
- - - Límites de Ordenanzas, UA y SRAR
- · - · - Deslinde Marítimo Terrestre
- Plan Especial de la desembocadura del barranco
- ⊙ Bienes Arquitectónicos
- ⊙ Bienes Etnográficos
- ⊙ Yn° Yacimientos Arqueológicos
- ⊙ Hotel

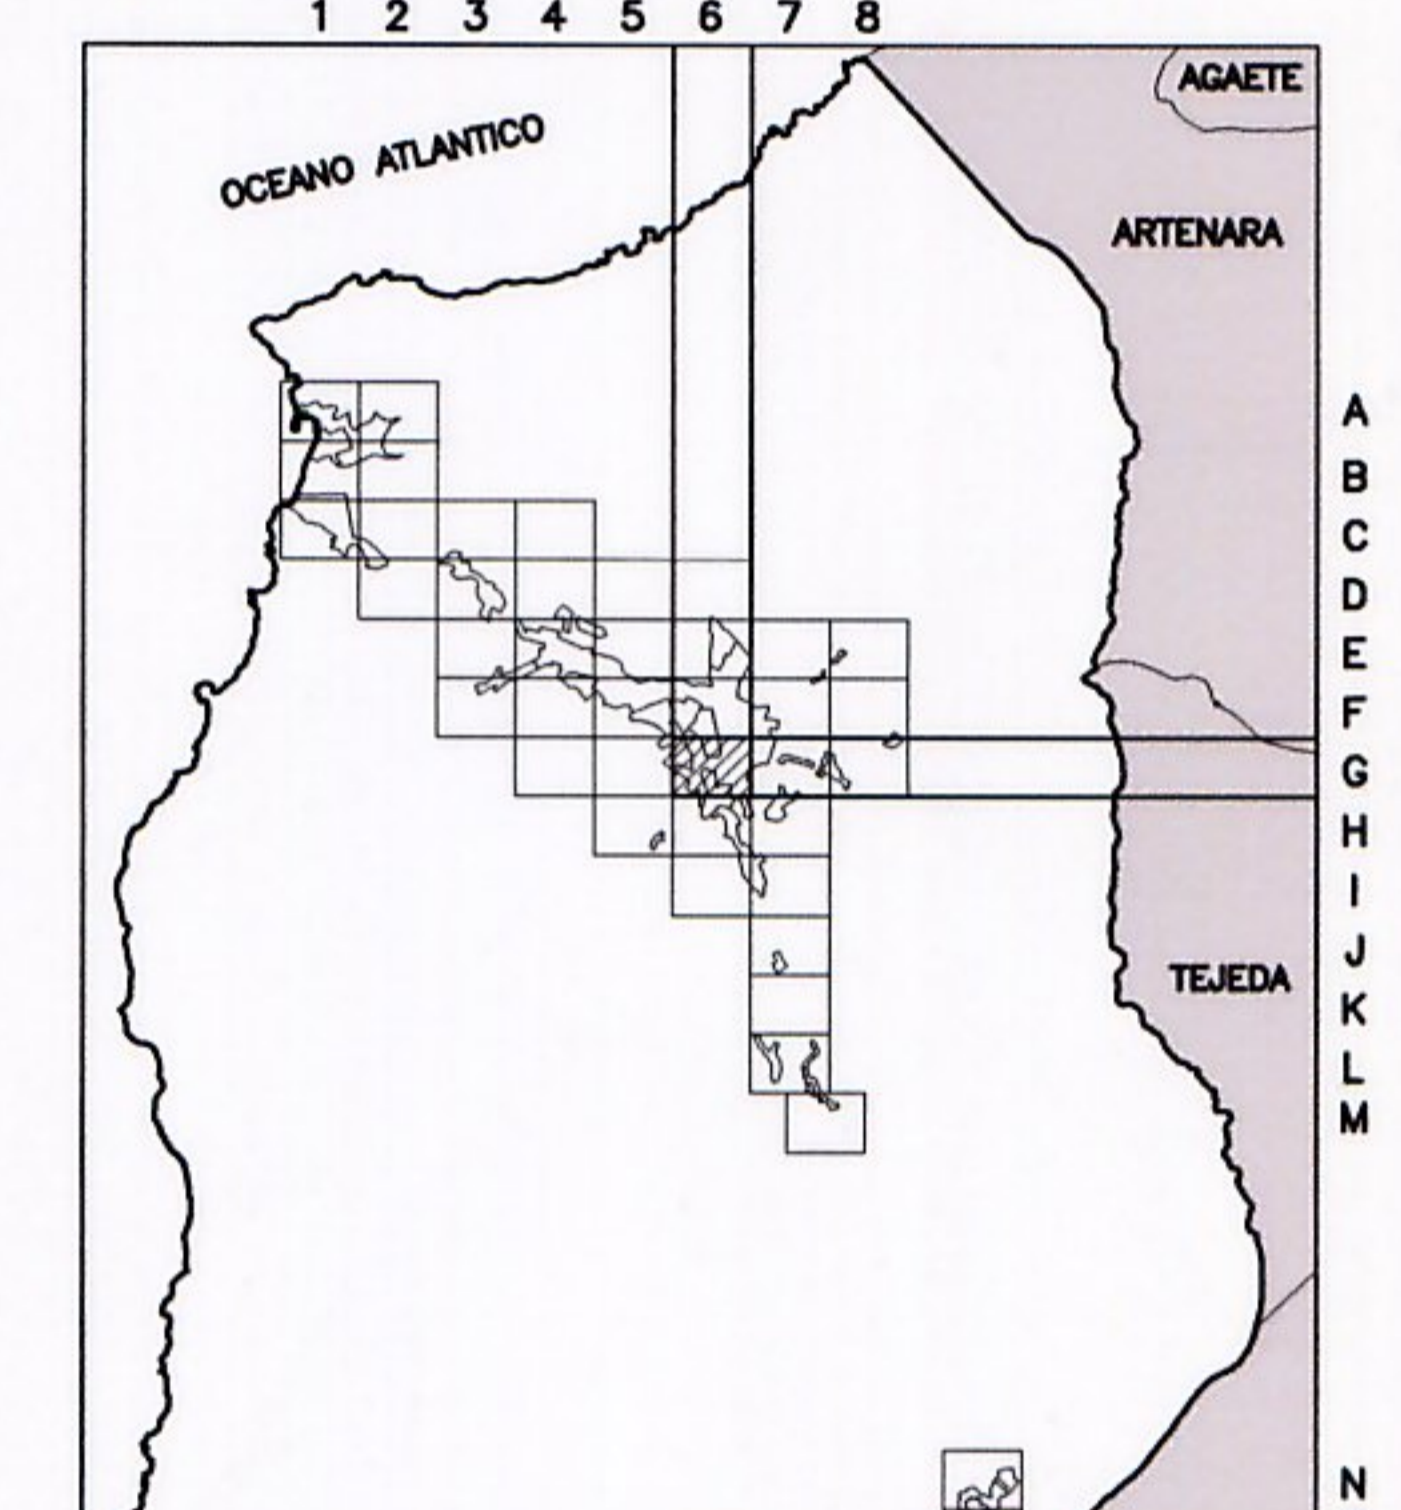

La Comisión de Ordenación del Territorio y Medio Ambiente de Canarias, en sesión de fecha 20 de julio de 2006, acordó la APROBACIÓN DEFINITIVA del presente expediente.
 Las Palmas de G.C. a 20 de septiembre de 2007
 El Secretario de la Comisión

[Signature]

[Stamp: Ayuntamiento de San Nicolás]

[Stamp: Gobierno de Canarias]



ADAPTACIÓN BÁSICA DEL PLAN GENERAL DE ORDENACIÓN
DE LA ALDEA DE SAN NICOLAS - TEXTO REFUNDIDO
SUBSANACIÓN ACUERDO COTMAC 2006

Documento aprobado por el Ayuntamiento Pleno en sesión extraordinaria de fecha 29 de abril de 2007 para la adaptación de las deficiencias señaladas en el acta de la sesión de 23/05/2007 del COTMAC, de fecha 20/07/2006, al PGO, Adaptación Básica al TR de la LOTC y al PGO de 23/05/2007.
 La Aldea de San Nicolás, 23 de mayo de 2007
 ESCALA: 1:2.000

5F	6F	7F
5G	6G	7G
5H	6H	7H

ORDENACION
O - 6G

Abril 2007

