

SUELO URBANIZABLE
 SUSO-R: (En Ejecución)
 Sectorizado Ordenado Residencial
 SUSNO-R/nº:
 Sectorizado No Ordenado Residencial
 SUSNO-I:
 Sectorizado No Ordenado Industrial
 SUNS-TU/nº:
 No Sectorizado Turístico


SUELO URBANO
 V(nº): Ordenanza en Suelo Urbano
 BL(nº): Ordenanza en Suelo Urbano
 UA(nº): Unidades de Actuación

SUELO RUSTICO DE A. RURAL
 AR(nº): Ordenanza en Asentamiento Rural

DOTACIONES Y EQUIPAMIENTO



- Alineación Oficial
- Línea de Clasificación
- - - Límites de Ordenanzas, UA y SRAR
- · - · - Deslinde Marítimo Terrestre
- Plan Especial de la desembocadura del barranco
- (C) Bienes Arquitectónicos
- (E) Bienes Etnográficos
- (Ynº) Yacimientos Arqueológicos
- (H) Hotel

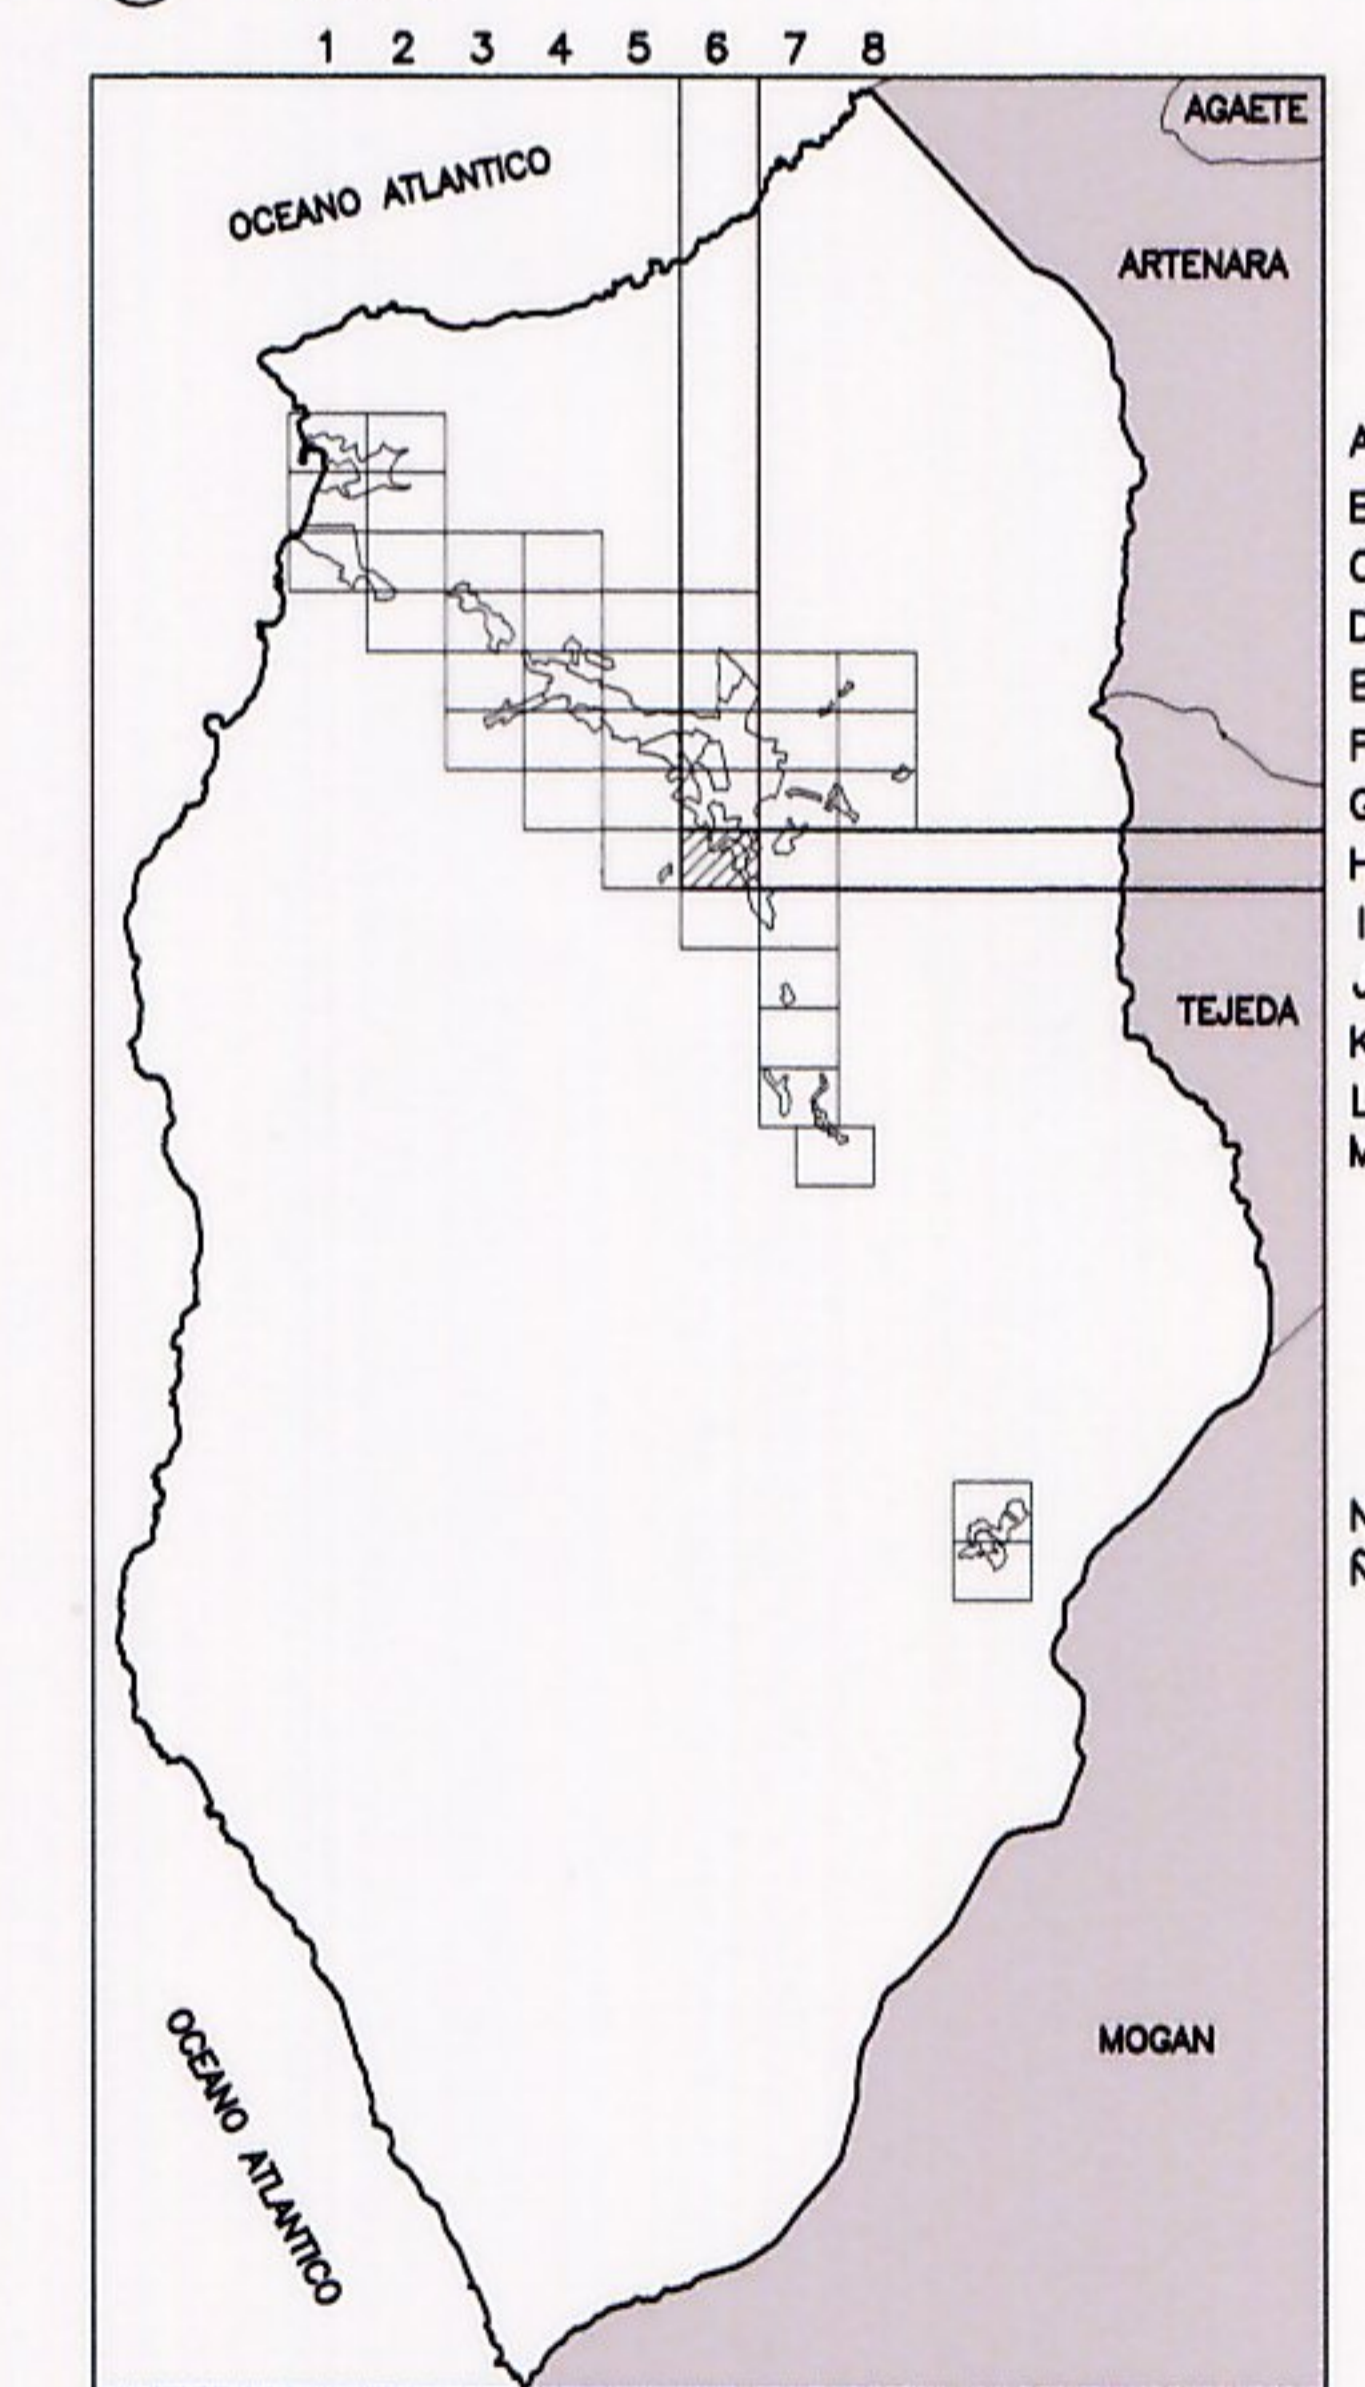

La Comisión de Ordenación del Territorio y Medio Ambiente de Canarias, en sesión de fecha 20 de julio de 2006, acordó la APROBACIÓN DEFINITIVA del presente expediente.
 Las Palmas de G.C. a 20 de septiembre de 2007
 El Secretario de la Comisión

[Signature]

ADAPTACIÓN BÁSICA DEL PLAN GENERAL DE ORDENACIÓN

DE LA ALDEA DE SAN NICOLAS

TEXTO REFUNDIDO

Documento aprobado por el Ayuntamiento Pleno en sesión extraordinaria de fecha 2 de mayo de 2007, en el acta de la COMAC, de fecha 20/07/2006, al PGO, Adaptación Básica al TR de la LOTC y ENC

La Aldea de San Nicolás a 3 de mayo de 2007



EL SECRETARIO
[Signature]
 Abril 2007



ESCALA: 1: 2.000

5G	6G	7G
5H	6H	7H
	6I	7I

ORDENACION
O - 6H