

**SUELO URBANIZABLE**  
 SUSO-R: (En Ejecución)  
 Sectorizado Ordenado Residencial  
 SUSNO-R/nº:  
 Sectorizado No Ordenado Residencial  
 SUSNO-I:  
 Sectorizado No Ordenado Industrial  
 SUNS-TU/nº:  
 No Sectorizado Turístico


**SUELO URBANO**  
 V(nº): Ordenanza en Suelo Urbano  
 BL(nº): Ordenanza en Suelo Urbano  
 UA(nº): Unidades de Actuación

**SUELO RUSTICO DE A. RURAL**  
 AR(nº): Ordenanza en Asentamiento Rural

**DOTACIONES Y EQUIPAMIENTO**

Espacio Libre	Admin.Social	Deportivo	Educativo

- Alineación Oficial
- Línea de Clasificación
- - - Límites de Ordenanzas, UA y SRAR
- · - · Deslinde Marítimo Terrestre
- Plan Especial de la desembocadura del barranco
- ⊙ Bienes Arquitectónicos
- ⊙ Bienes Etnográficos
- ⊙ Ynº Yacimientos Arqueológicos
- ⊙ Hi Hotel

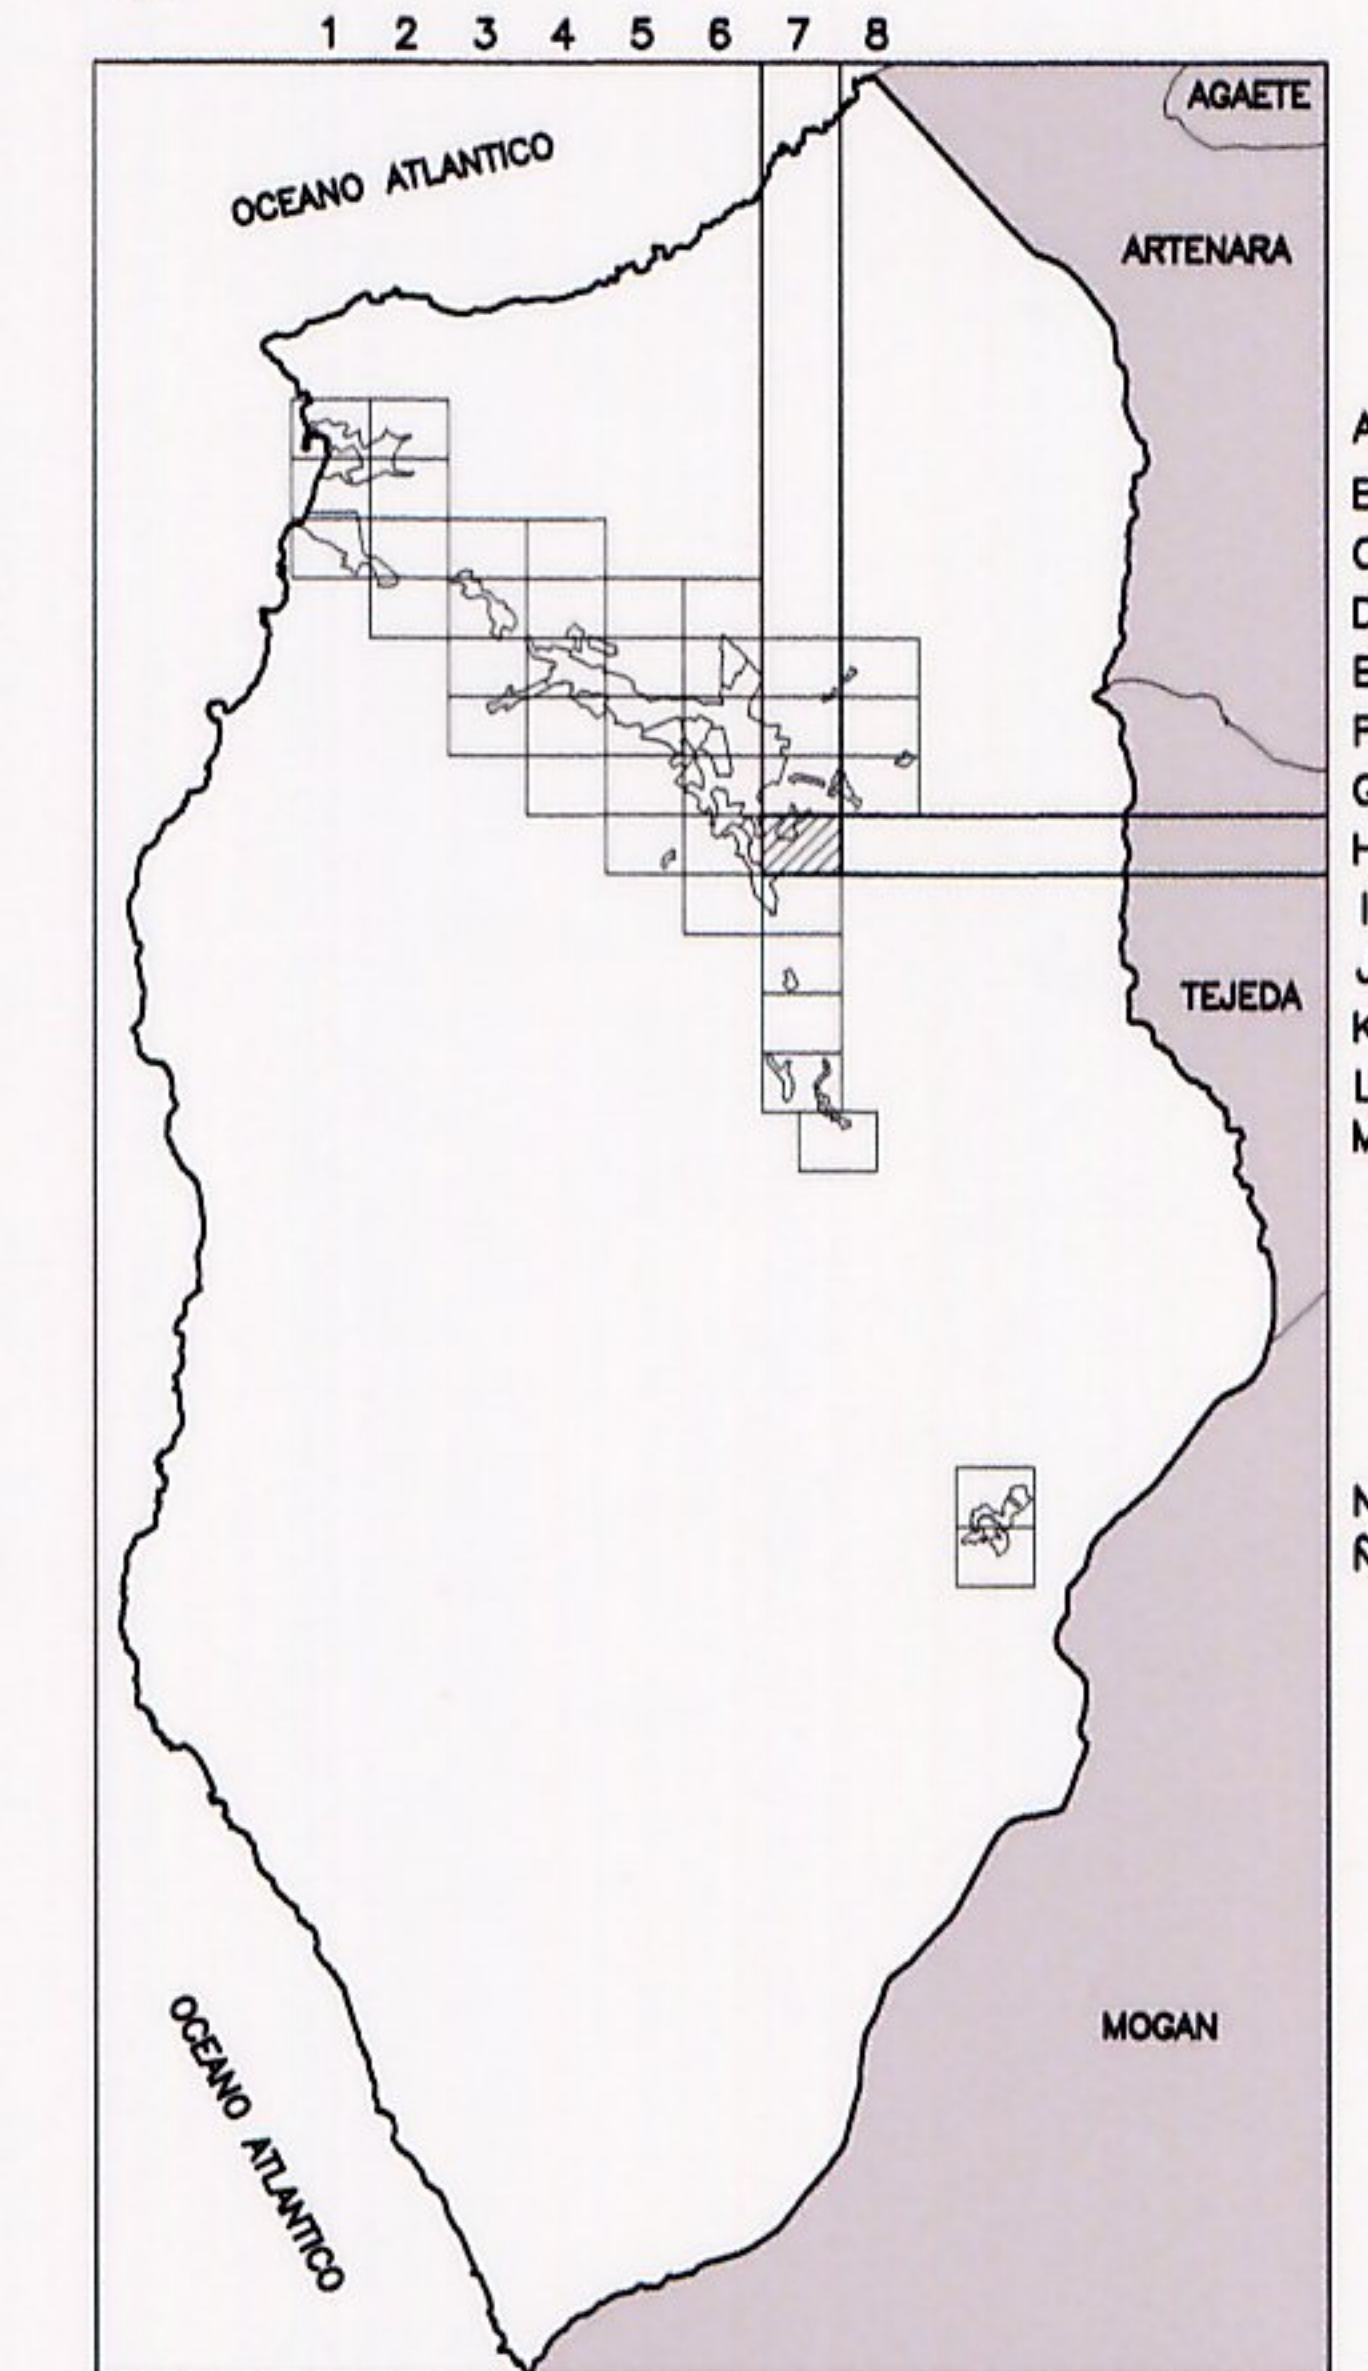

La Comisión de Ordenación del Territorio y Medio Ambiente de Canarias, en sesión de fecha 20 de julio de 2006, acordó la APROBACIÓN DEFINITIVA del presente expediente.  
 Las Palmas de G.C. a 20 de septiembre de 2007  
 El Secretario de la Comisión

*[Signature]*



**ADAPTACIÓN BÁSICA DEL PLAN GENERAL DE ORDENACIÓN DE LA ALDEA DE SAN NICOLAS**  
 TEXTO REFUNDIDO

Documento aprobado por el Ayuntamiento de San Nicolás de los Rios en sesión de fecha 2 de mayo de 2007, en el Pleno de dicho Ayuntamiento, en el acta de la LOTMAC, de fecha 20/07/2006, al PGD, Adaptación Básica al TR de la LOTC y

La Aldea de San Nicolás a 3 de mayo de 2007  
 EL SECRETARIO  
  
 Abril 2007



ESCALA: 1:2.000

6G	7G	8G
6H		
6I	7I	

ORDENACION
O - 7H