

La Comisión de Ordenación del Territorio y Medio Ambiente de Canarias, en sesión de fecha 20 de julio de 2006, acordó la APROBACIÓN DEFINITIVA del presente expediente.
 Las Palmas de G.C. a 20 de septiembre de 2007
 El Secretario de la Comisión



Documento aprobado por el Ayuntamiento en sesión extraordinaria de fecha 2 de mayo de 2007, subsanación de las deficiencias señaladas en el acta de la 1ª COTMAC, de fecha 20/07/2006, al PGO, Adaptación Básica al TP de la LOTC y al ENCL.



ADAPTACIÓN BÁSICA DEL PLAN GENERAL DE ORDENACIÓN DE LA ALDEA DE SAN NICOLAS
TEXTO REFUNDIDO

Abril 2007



ESCALA: 1: 2.000

7E	8E
7F	8F


- SUELO URBANIZABLE**
 SUSO-R: (En Ejecución)
 Sectorizado Ordenado Residencial
 SUSNO-R /nº:
 Sectorizado No Ordenado Residencial
 SUSNO-I:
 Sectorizado No Ordenado Industrial
 SUNS-TU /nº:
 No Sectorizado Turístico

- SUELO URBANO**
 V(nº): Ordenanza en Suelo Urbano
 BL(nº): Ordenanza en Suelo Urbano
 UA(nº): Unidades de Actuación

- SUELO RUSTICO DE A. RURAL**
 AR(nº): Ordenanza en Asentamiento Rural

- DOTACIONES Y EQUIPAMIENTO**
- | | | | |
|---------------|--------------|-----------|-----------|
| EL | AD | DP | ED |
| Espacio Libre | Admin.Social | Deportivo | Educativo |

- Alineación Oficial
- Línea de Clasificación
- - - Límites de Ordenanzas, UA y SRAR
- · - · - Deslinde Marítimo Terrestre
- Plan Especial de la desembocadura del barranco
- ⊙ Bienes Arquitectónicos
- ⊙ Bienes Etnográficos
- ⊙ Ynº Yacimientos Arqueológicos
- ⊙ Ht Hotel

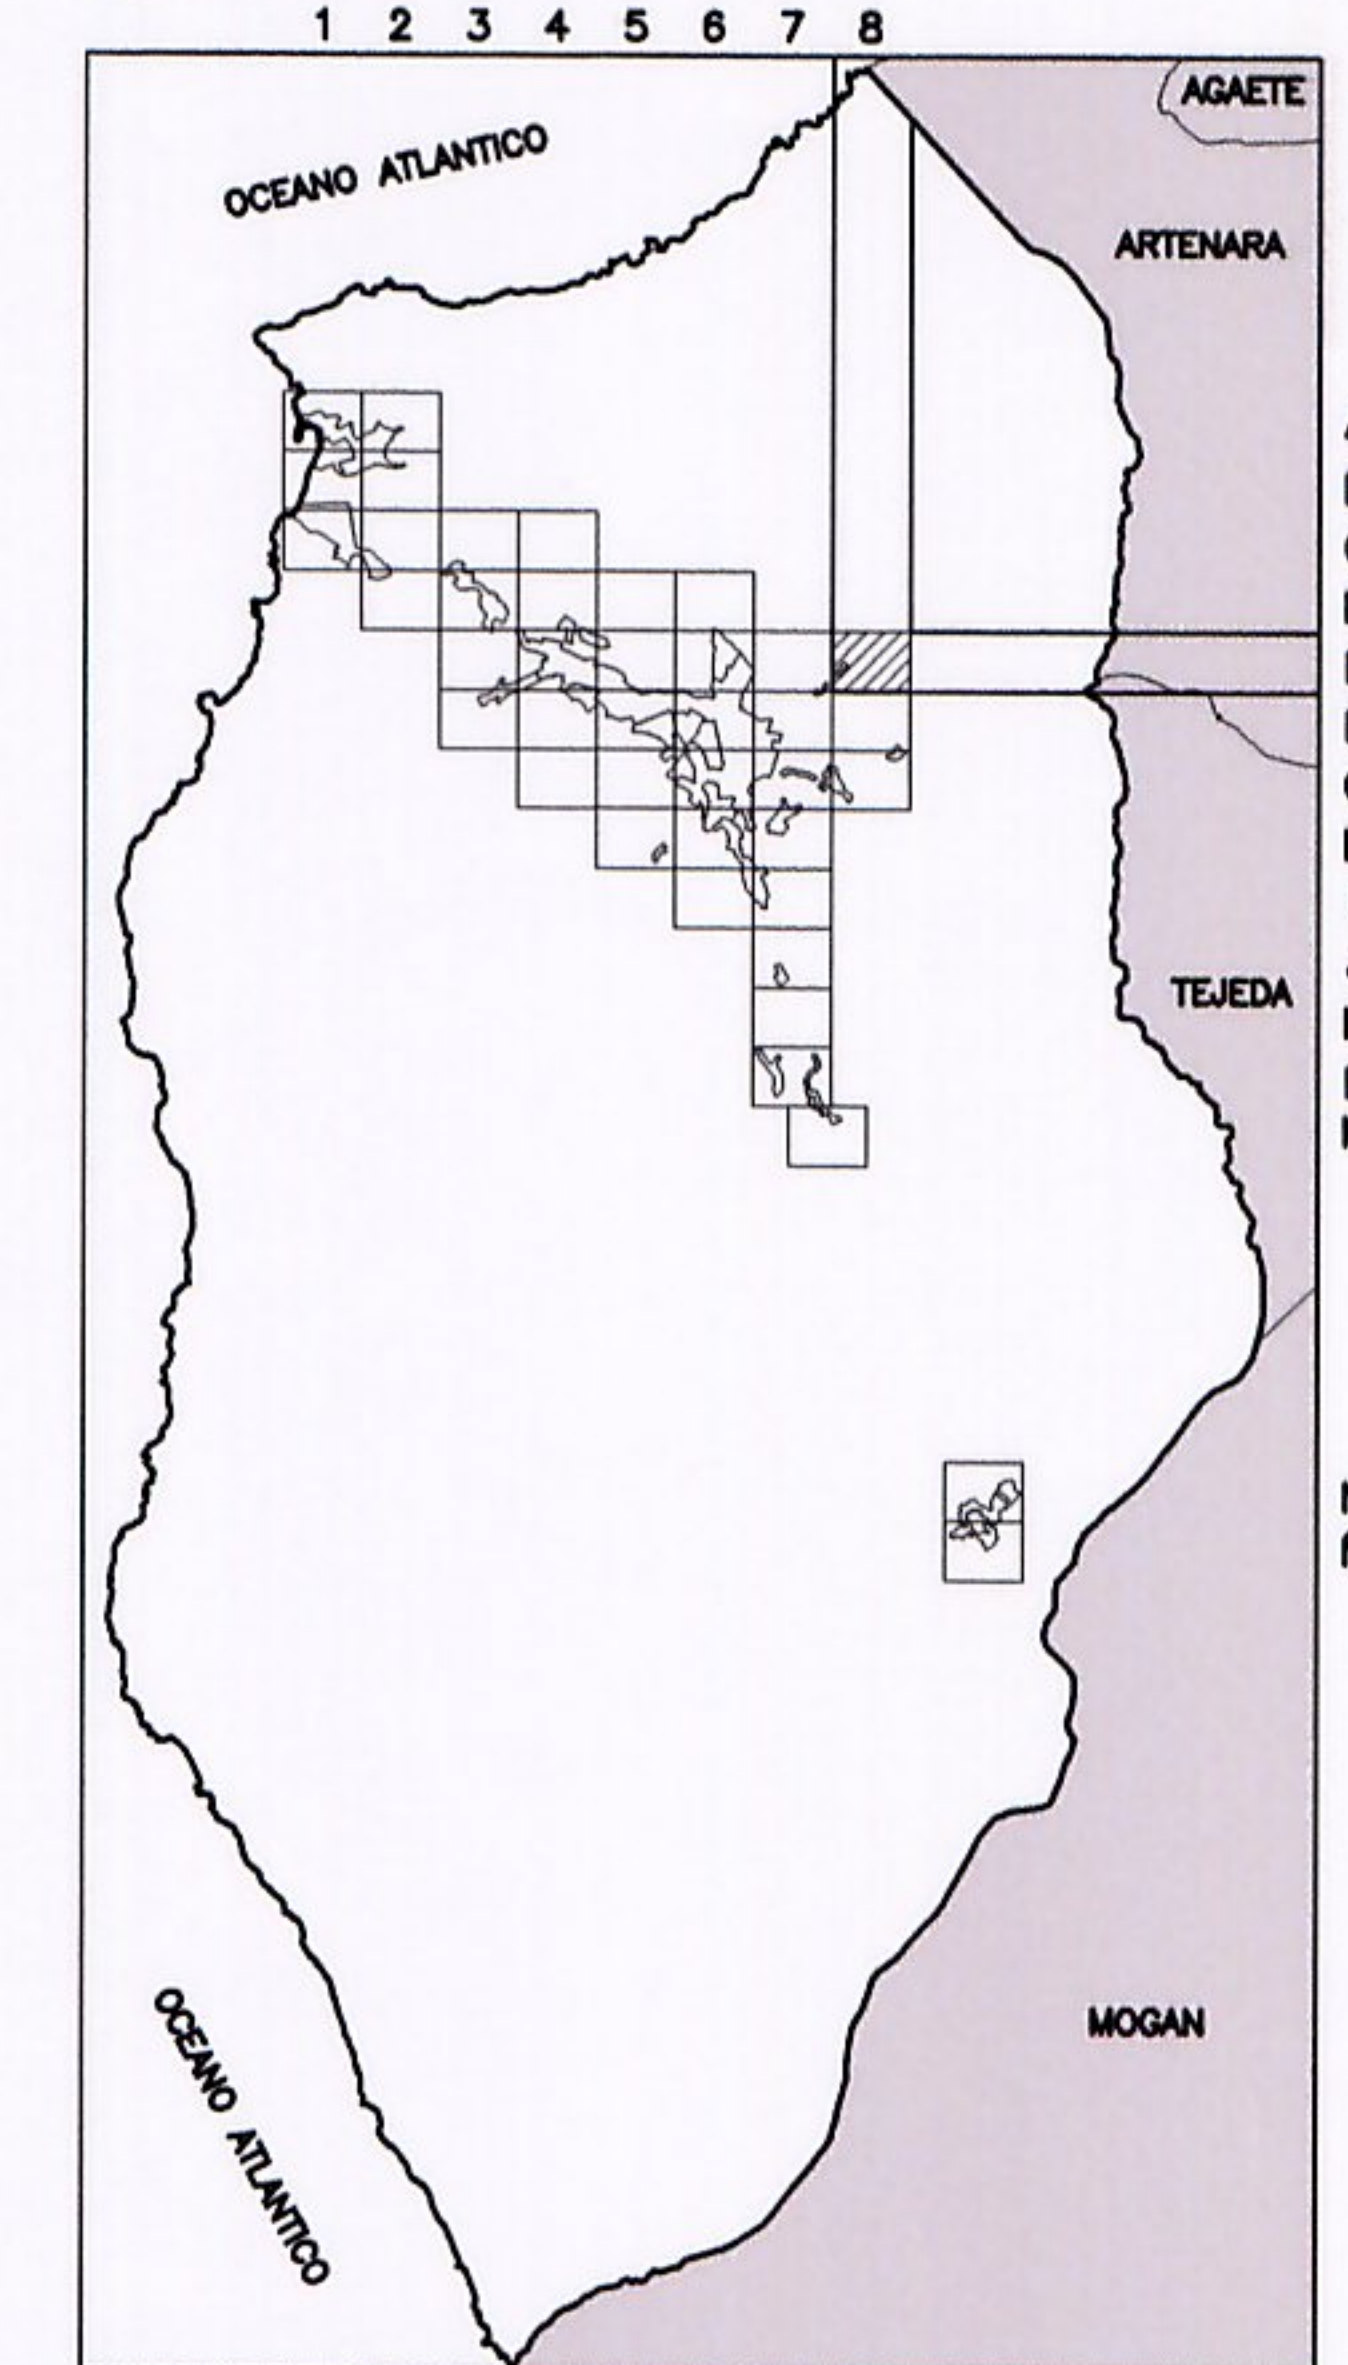

ORDENACION
O - 8E