

La Comisión de Ordenación del Territorio y Medio Ambiente de Canarias, en sesión de fecha 20 de julio de 2006, acordó la APROBACIÓN DEFINITIVA del presente expediente.
Las Palmas de G.C. a 20 de septiembre de 2007
El Secretario de la Comisión



SUELO URBANIZABLE
 SUSO-R: (En Ejecución)
 Sectorizado Ordenado Residencial
 SUSNO-R /nº:
 Sectorizado No Ordenado Residencial
 SUSNO-I:
 Sectorizado No Ordenado Industrial
 SUNS-TU /nº:
 No Sectorizado Turístico


SUELO URBANO
 V(nº): Ordenanza en Suelo Urbano
 BL(nº): Ordenanza en Suelo Urbano
 UA(nº): Unidades de Actuación

SUELO RUSTICO DE A. RURAL
 AR(nº): Ordenanza en Asentamiento Rural

DOTACIONES Y EQUIPAMIENTO

EL	AD	DP	ED
Espacio Libre	Admin. Social	Deportivo	Educativo

- Alineación Oficial
- Línea de Clasificación
- - - Límites de Ordenanzas, UA y SRAR
- · - · - Deslinde Marítimo Terrestre
- Plan Especial de la desembocadura del barranco
- ⊙ Bienes Arquitectónicos
- ⊙ Bienes Etnográficos
- ⊙ Ynº Yacimientos Arqueológicos
- ⊙ Hotel

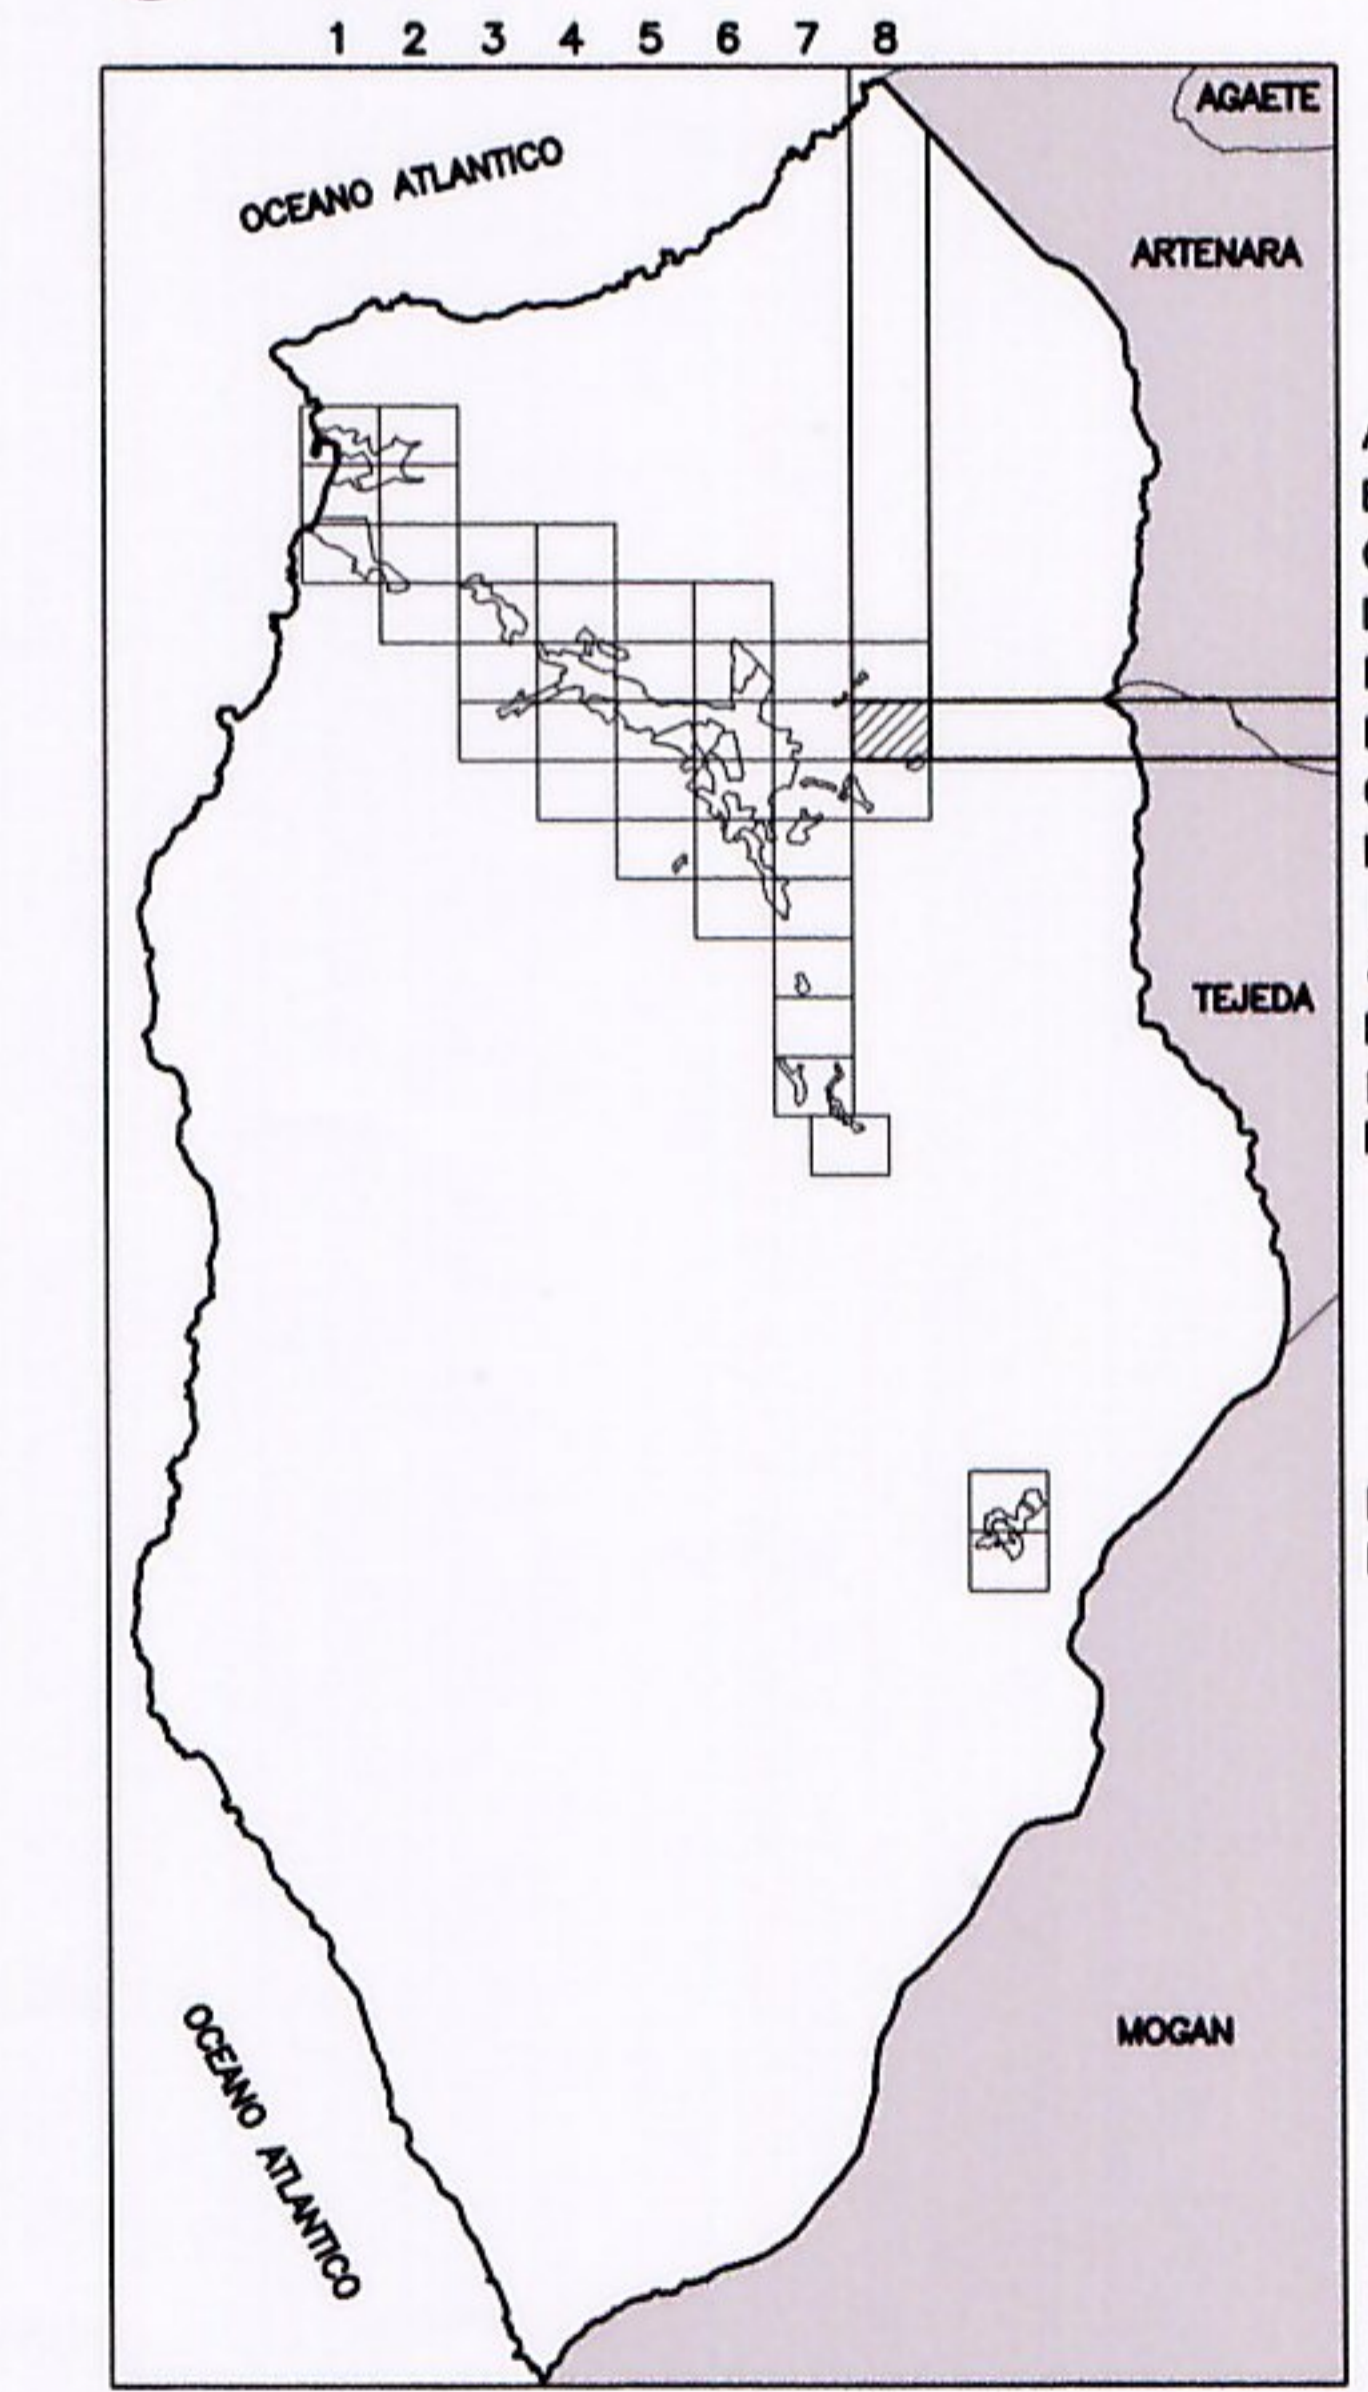


Documento aprobado por el Ayuntamiento Nuevo en sesión extraordinaria de fecha 2 de mayo de 2007, subsanación de las deficiencias señaladas en el acta de la sesión de fecha 28 de mayo de 2006, al ser Admisión Básica al TB de la LOTC y ENC de fecha 28 de mayo de 2006.
La Aldea de San Nicolás a 3 de mayo de 2007

ADAPTACIÓN BÁSICA DEL PLAN GENERAL DE ORDENACIÓN DE LA ALDEA DE SAN NICOLAS
TEXTO REFUNDIDO
 Abril 2007



EL SECRETARIO

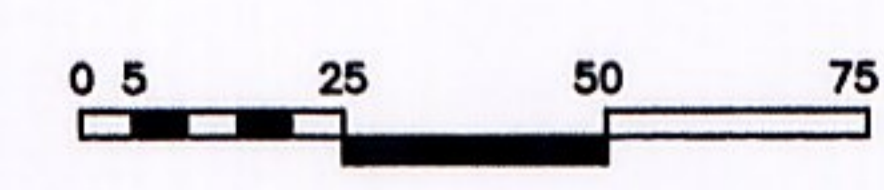

ESCALA: 1:2.000

7F	8F	
7G	8F	
7H		

ORDENACION
O - 8F

