

SUELO URBANIZABLE
 SUSO-R: (En Ejecución)
 Sectorizado Ordenado Residencial
 SUSNO-R/nº:
 Sectorizado No Ordenado Residencial
 SUSNO-I:
 Sectorizado No Ordenado Industrial
 SUNS-TU/nº:
 No Sectorizado Turístico


SUELO URBANO
 V(nº): Ordenanza en Suelo Urbano
 BL(nº): Ordenanza en Suelo Urbano
 UA(nº): Unidades de Actuación

SUELO RUSTICO DE A. RURAL
 AR(nº): Ordenanza en Asentamiento Rural

DOTACIONES Y EQUIPAMIENTO

EL Espacio Libre	AD Admin.Social	DP Deportivo	ED Educativo
---------------------	--------------------	-----------------	-----------------

— Alineación Oficial
 — Línea de Clasificación
 - - - Límites de Ordenanzas, UA y SRAR
 - - - - Deslinde Marítimo Terrestre
 ● Plan Especial de la desembocadura del barranco
 (C) Bienes Arquitectónicos
 (E) Bienes Etnográficos
 (Ynº) Yacimientos Arqueológicos
 (Ht) Hotel

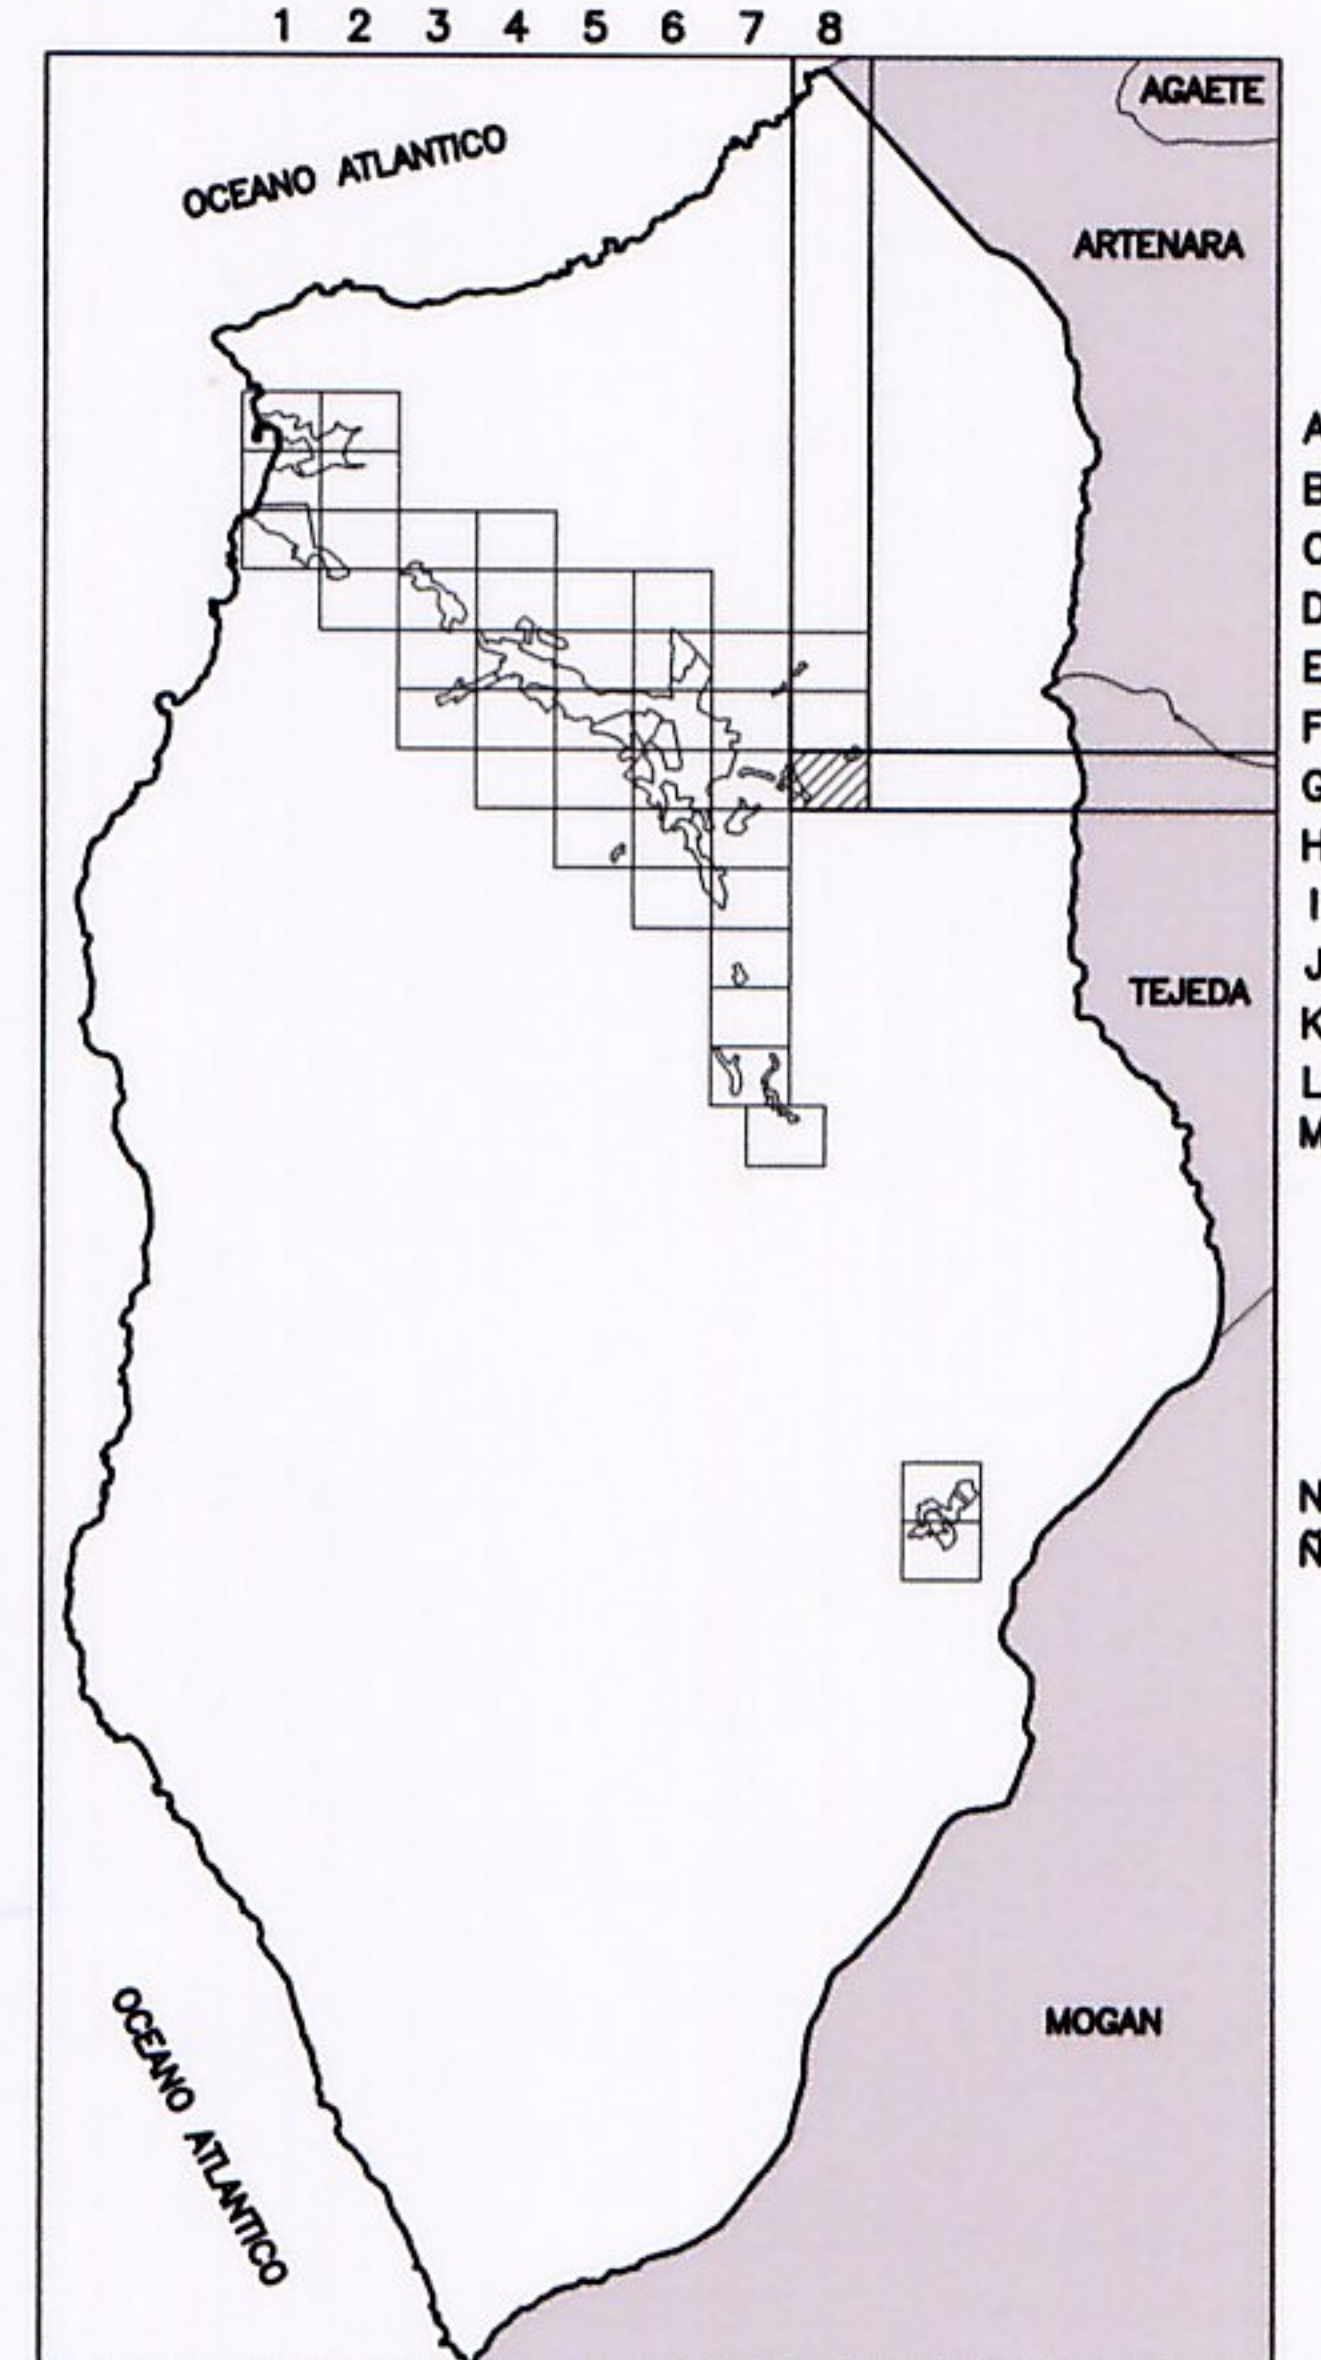

La Comisión de Ordenación del Territorio y Medio Ambiente de Canarias, en sesión de fecha 20 de julio de 2006, acordó la APROBACIÓN DEFINITIVA del presente expediente.
 Las Palmas de G.C. a 20 de septiembre de 2007
 El Secretario de la Comisión



Documento aprobado por el Ayuntamiento Pleno en sesión extraordinaria de fecha 2 de mayo de 2007, subsanación de las deficiencias señaladas en el acta de la COTMAC, de fecha 20/07/2006, al PCO, Adaptación Básica al TR de la LOTC y La Aldea de San Nicolás a 3 de mayo de 2007



ADAPTACIÓN BÁSICA DEL PLAN GENERAL DE ORDENACIÓN DE LA ALDEA DE SAN NICOLAS
 TEXTO REFUNDIDO

SECRETARÍA DE PLANEAMIENTO TERRITORIAL
 EL SECRETARIO



ESCALA: 1: 2.000

7E	8E
7F	8G
7G	8G

ORDENACION
 O - 8G

Abril 2007