


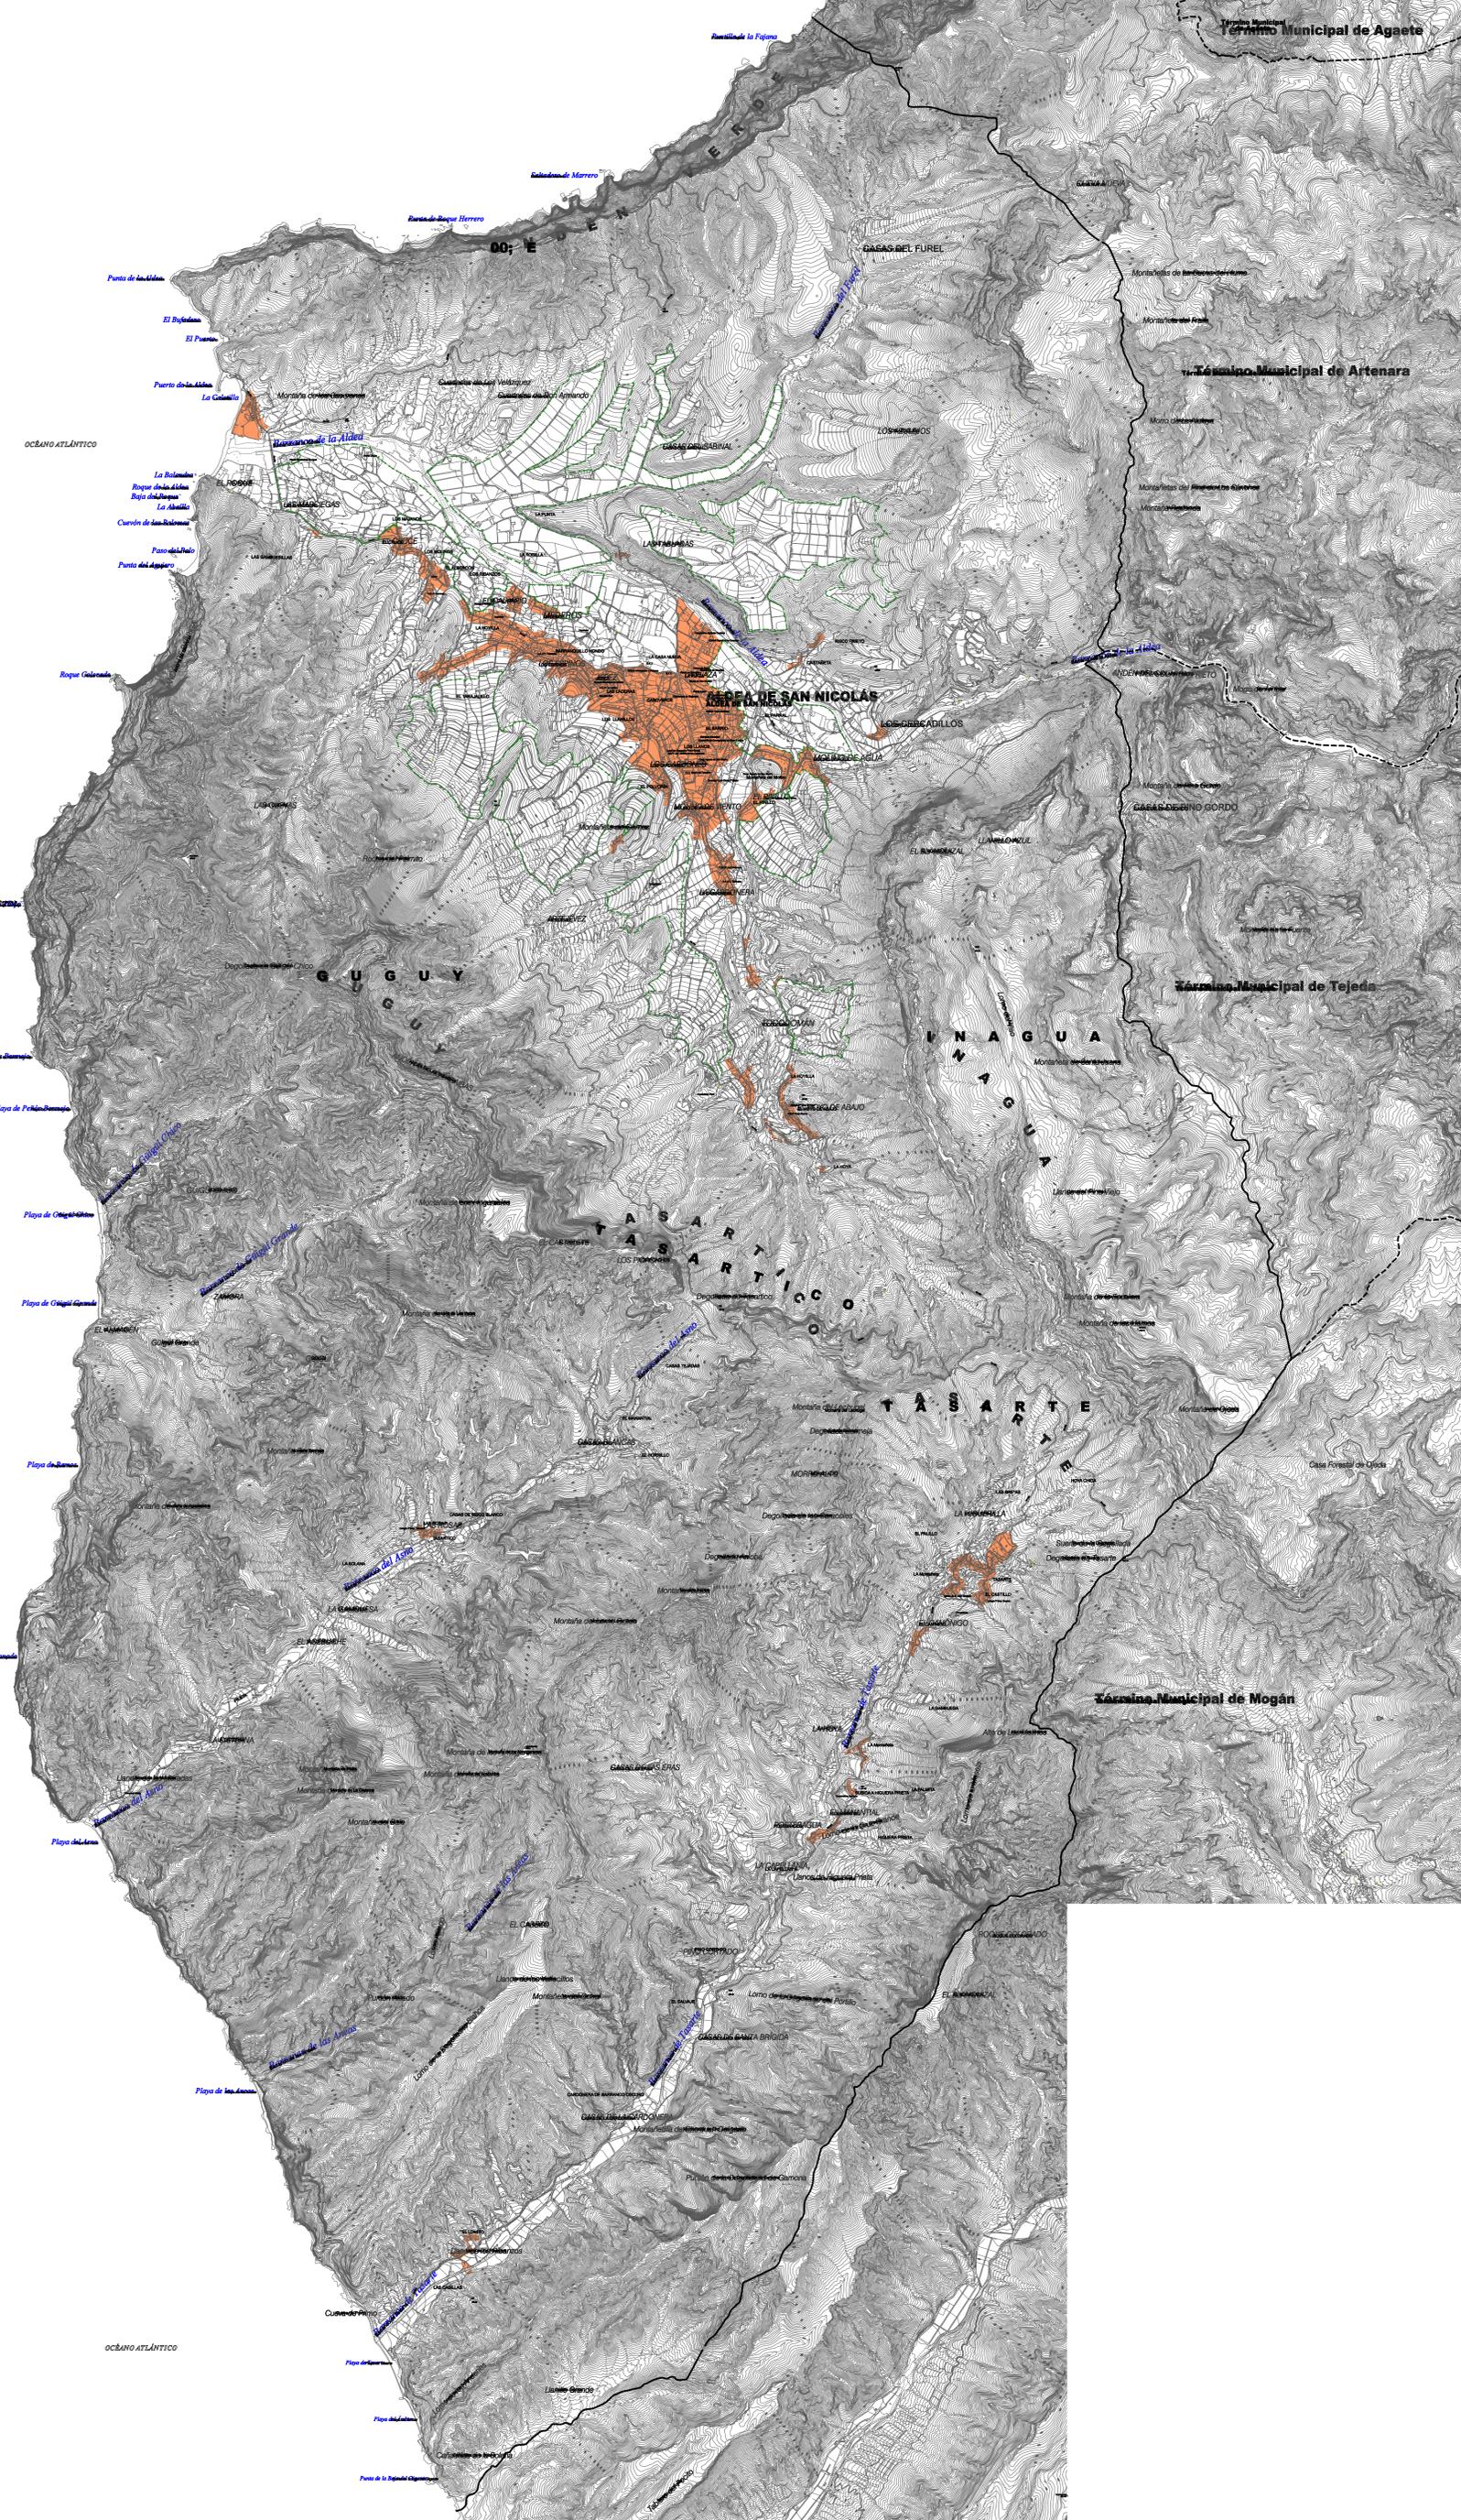

OCEANO ATLANTICO

OCEANO ATLANTICO



**LEYENDA**

**ZONAS DE INTERÉS AGRÍCOLA EN LA PERIFERIA URBANA**

ZONA URBANA.

ZONA AGRÍCOLA EN LA PERIFERIA URBANA.



**PLAN GENERAL DE ORDENACIÓN SUPLETORIO DE LA ALDEA DE SAN NICOLÁS**

APROBACIÓN DEFINITIVA

PLANO DE INFORMACIÓN AMBIENTAL

**EDAFOLÓGIA. ZONAS DE INTERÉS AGRÍCOLA EN LA PERIFERIA URBANA**

FECHA: ABRIL 2017

ESCALA: 1:25.000

Nº PLANO: **IA.7-F**

REDACTOR: EQUIPO TÉCNICO DE GESPLAN



gesplan



Gobierno de Canarias